


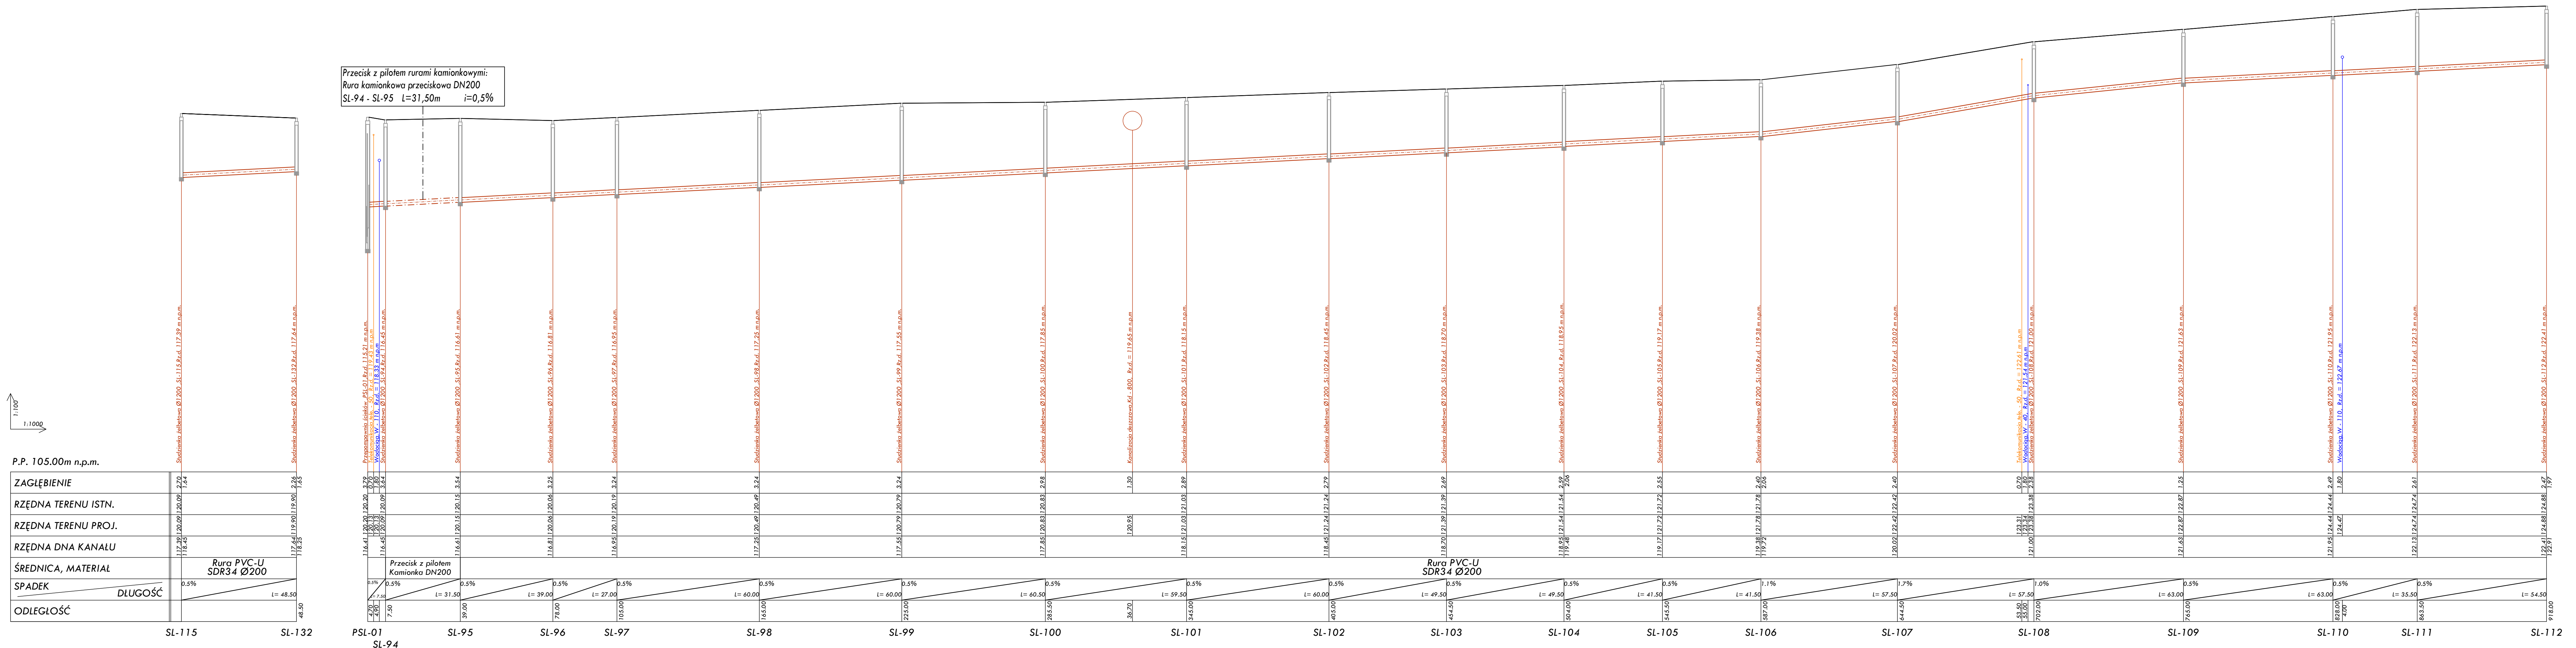

**OZNACZENIA:**

- |       |                                                 |
|-------|-------------------------------------------------|
| ks    | - PROJEKTOWANA SIEĆ KANALIZACJI SANITARNEJ      |
| G     | - GAZOCIĄG                                      |
| W     | - WODOCIĄG                                      |
| enW   | - KABEL ELEKTRO-ENERGETYCZNY                    |
| ks/ks | - KANALIZACJA DESZCZOWA / KANALIZACJA SANITARNA |
| tp    | - TELEKOMUNIKACJA                               |

**UWAGA:**

przed przystąpieniem do wykopów mechanicznych należy:

1. Wytyczyć geodezyjnie trasę sieci oraz kolizje z istniejącym uzbrojeniem terenu
2. Ręcznie odkopać kolizje z kablami energetycznymi, telekomunikacyjnymi, sieciami gazowymi oraz przyłączami wodociągowymi
3. Wykonane w/w prace zgłosić inspektorowi nadzoru w celu ewentualnej korekty tras sieci.

|                        |                                                                                      |   |                             |
|------------------------|--------------------------------------------------------------------------------------|---|-----------------------------|
| WZROST:                | Gmina Regimin<br>Regimin 22                                                          | Projektant:<br>mgr inż. Juliusz Marek Pietrzak<br>IAI                                                                                       | DATA<br>OPRACOWANIA<br>2016 |
| WZROST:                | 06-461 Regimin                                                                       | mgr inż. Marek Pietrzak –<br>tytuł inżyniera w zakresie sieci<br>instalacji sanitarnych                                                     | SKALA:<br>1:100<br>1:1000   |
| ZADANIE<br>OPRACOWANIA | Budowa sieci kanalizacji sanitarnej na terenie gminy<br>Regimin - III Etap - Łaskowo | mgr inż. Marzusz Witkowski<br>IAI<br>02.05.2015<br>mgr inż. Marzusz Witkowski<br>tytuł inżyniera w zakresie sieci<br>instalacji sanitarnych | NUMER<br>RYSUNKU:           |
| SUNKU:                 | Profil podłużny sieci kanalizacji sanitarnej                                         |   | 10                          |