



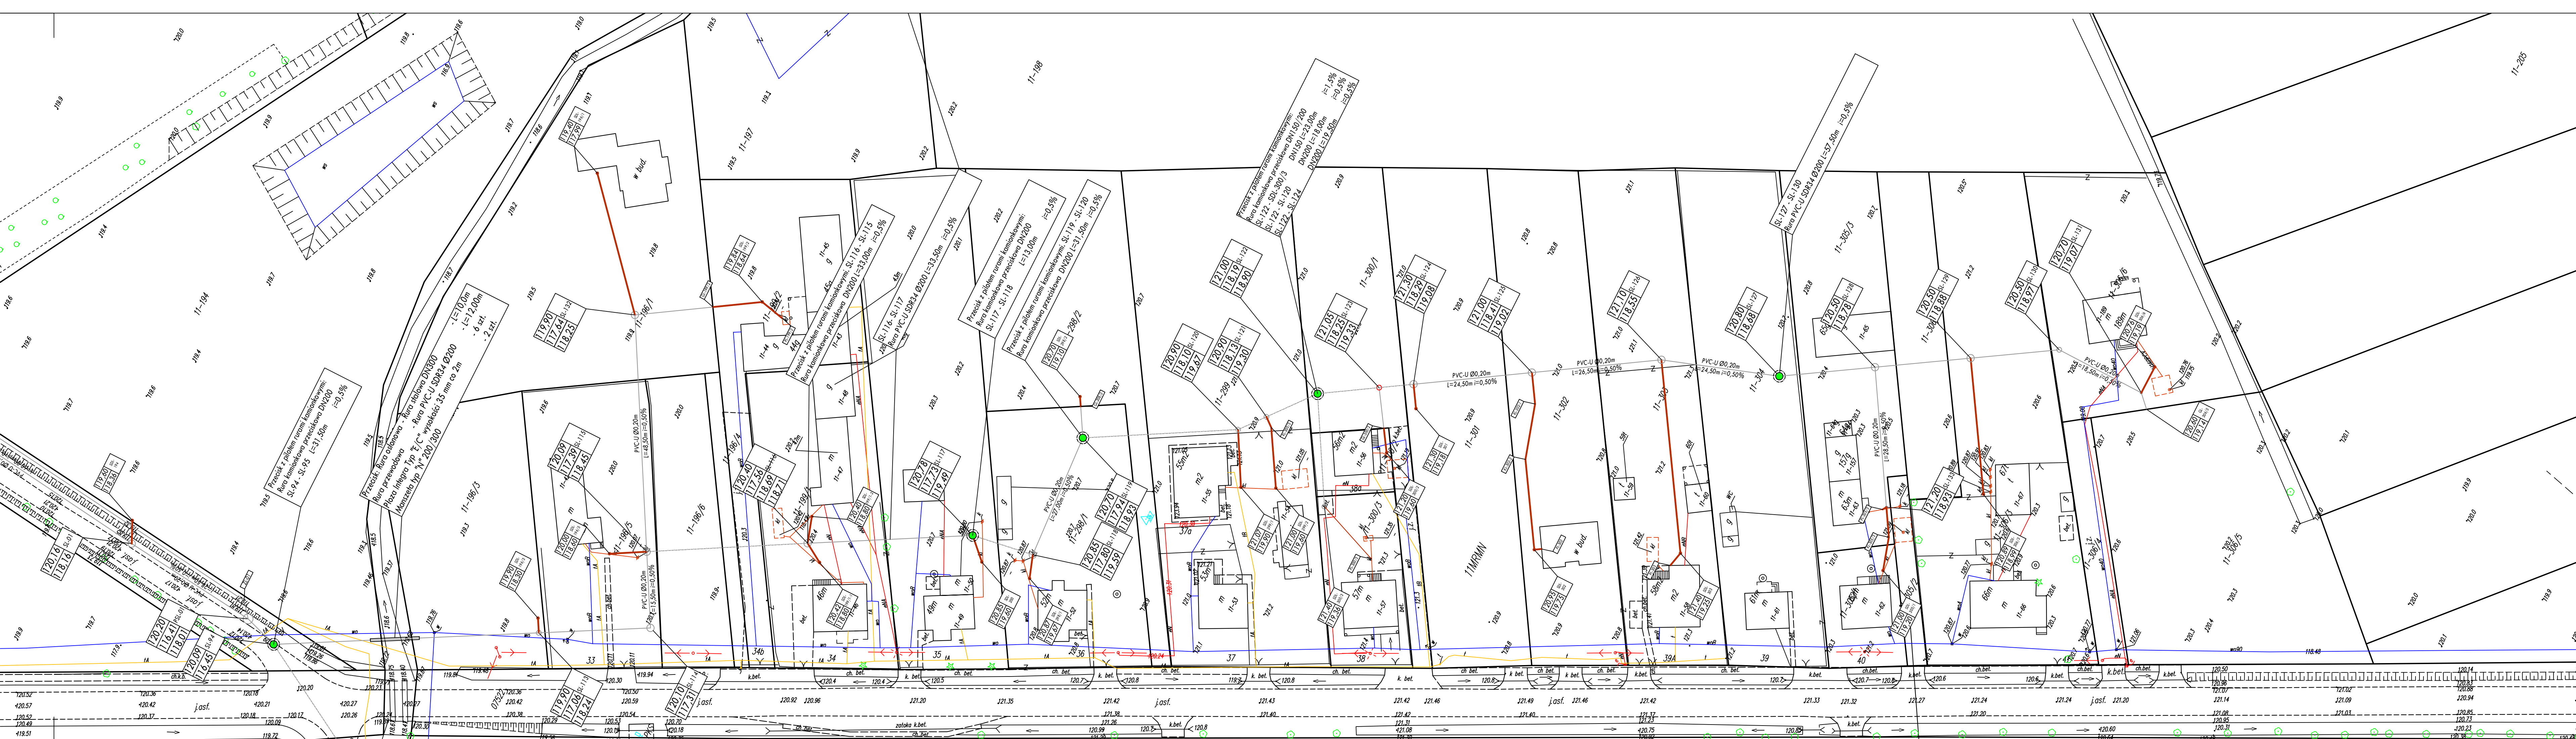

PROJEKT ZAGOSPODAROWANIA DZIAŁEK
położonych w obrębie wsi Lekowo
gmina Regimin

SKALA
1 : 500

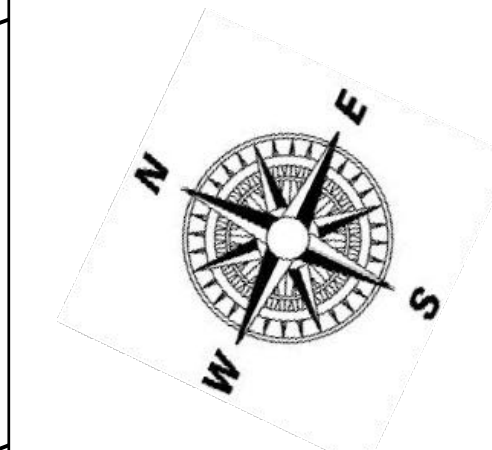

- OZNACZENIA:**
- ks DN160 - Projektowane przyłącze kanalizacji sanitarnej z rur PVC-U SDR34 Ø160
 - ks DN200/160/110/63 - Projektowana wg. odrębnego opracowania sieć kanalizacji sanitarnej
- LEGENDA:**
- SL-00 - Oznaczenie projektowanej wg. odrębnego opracowania studni połączeniowej żelbetowej Ø1200/800, tworzywowej Ø425
 - GL-00 - Oznaczenie granicy działki
 - KL-00 - Oznaczenie projektowanego załamania PVC-U SDR34
 - ZL-00 - Oznaczenie projektowanego wg. odrębnego opracowania załamania PE100 SDR17
 - UL-00 - Oznaczenie projektowanego wg. odrębnego opracowania ugięcia PE100 SDR17
 - TL-00 - Oznaczenie projektowanego wg. odrębnego opracowania trójnika PE100 SDR17
 - PSL-00 - Oznaczenie projektowanej wg. odrębnego opracowania przepompowni ścieków
 - PL-00 - Oznaczenie miejsca włączenia projektowanego przyłącza kanalizacji sanitarnej w istniejącą przyłączyć
 - SDL-00 - Oznaczenie projektowanej studni połączeniowej żelbetowej Ø800, tworzywowej Ø315

INWESTOR:	Gmina Regimin Regimin 22 06-461 Regimin	Projektant: mgr inż. Juliusz Marek Pietrzak Nr uprawnień: Ce 4/81 w specjalności instalacyjno- inżynieryjnej w zakresie sieci inżynieryjnych w zakresie sieci instalacji sanitarnych	DATA OPRACOWANIA MAJ 2016
PRZEDMIOT OPRACOWANIA:	Projekt Zagospodarowania Działek Regimin - III Etap - Lekowo	Asystent Projektanta mgr inż. Marcin Wilkowski Nr uprawnień: MAZ/0425/PO05/12 w specjalności instalacyjno- inżynieryjnej w zakresie sieci instalacji sanitarnych	SKALA: 1:500
RYUNKU:	Projekt Zagospodarowania Działek		NUMER RYUNKU: 2