

**PROJEKT ZAGOSPODAROWANIA DZIAŁEK**  
*położonych w obrębie wsi Lekowo*

**gmina Regimierz**


# SKALA

**1 : 500**

## OZNACZENIA


**ks DN160** Projektowane przyłącze kanalizacji sanitarnej z rur PVC-U SDR34 Ø160

**ks DN200/160/110/63** Projektowana wg. odrębnego opracowania sieć kanalizacji sanitarnej

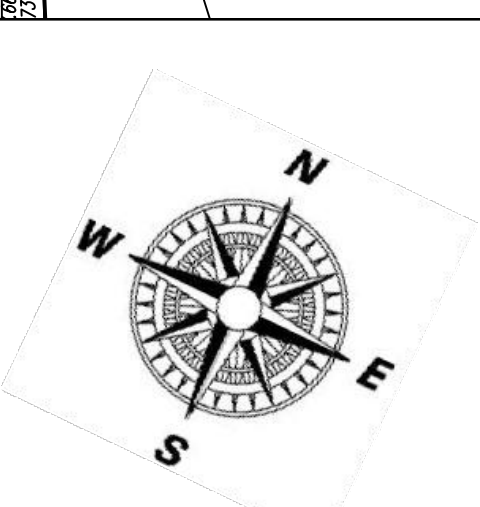

## LEGENDA

|        |   |
|--------|---|
| SI-00  | - Oznaczenie projekcyjnego wg. odrębnego opracowania studii podłożeniowej zabudowej Ø 200 / 600 / tworzywowej |
| GI-00  | - Oznaczenie granicy działki                                                                                  |
| KI-00  | - Oznaczenie projekcyjnego zdanima P/CU SDR34                                                                 |
| ZI-00  | - Oznaczenie projekcyjnego wg. odrębnego opracowania zdanima PI-00 SDR17                                      |
| UI-00  | - Oznaczenie projekcyjnego wg. odrębnego opracowania ujęcio PI-00 SDR17                                       |
| TI-00  | - Oznaczenie projekcyjnego wg. odrębnego opracowania kółnisko PI-00 SDR17                                     |
| PSI-00 | - Oznaczenie projekcyjnego wg. odrębnego opracowania przapiropomni sićkowi                                    |
| PI-00  | - Oznaczenie nięziwo wzięcio projekcyjnego przy/pięciu kóniołnizji sanitarnej w istniejącej przy/pięciu       |
| SDI-00 | - Oznaczenie projekcyjnego studii podłożeniowej zabudowej Ø800 / tworzywowej Ø315                             |

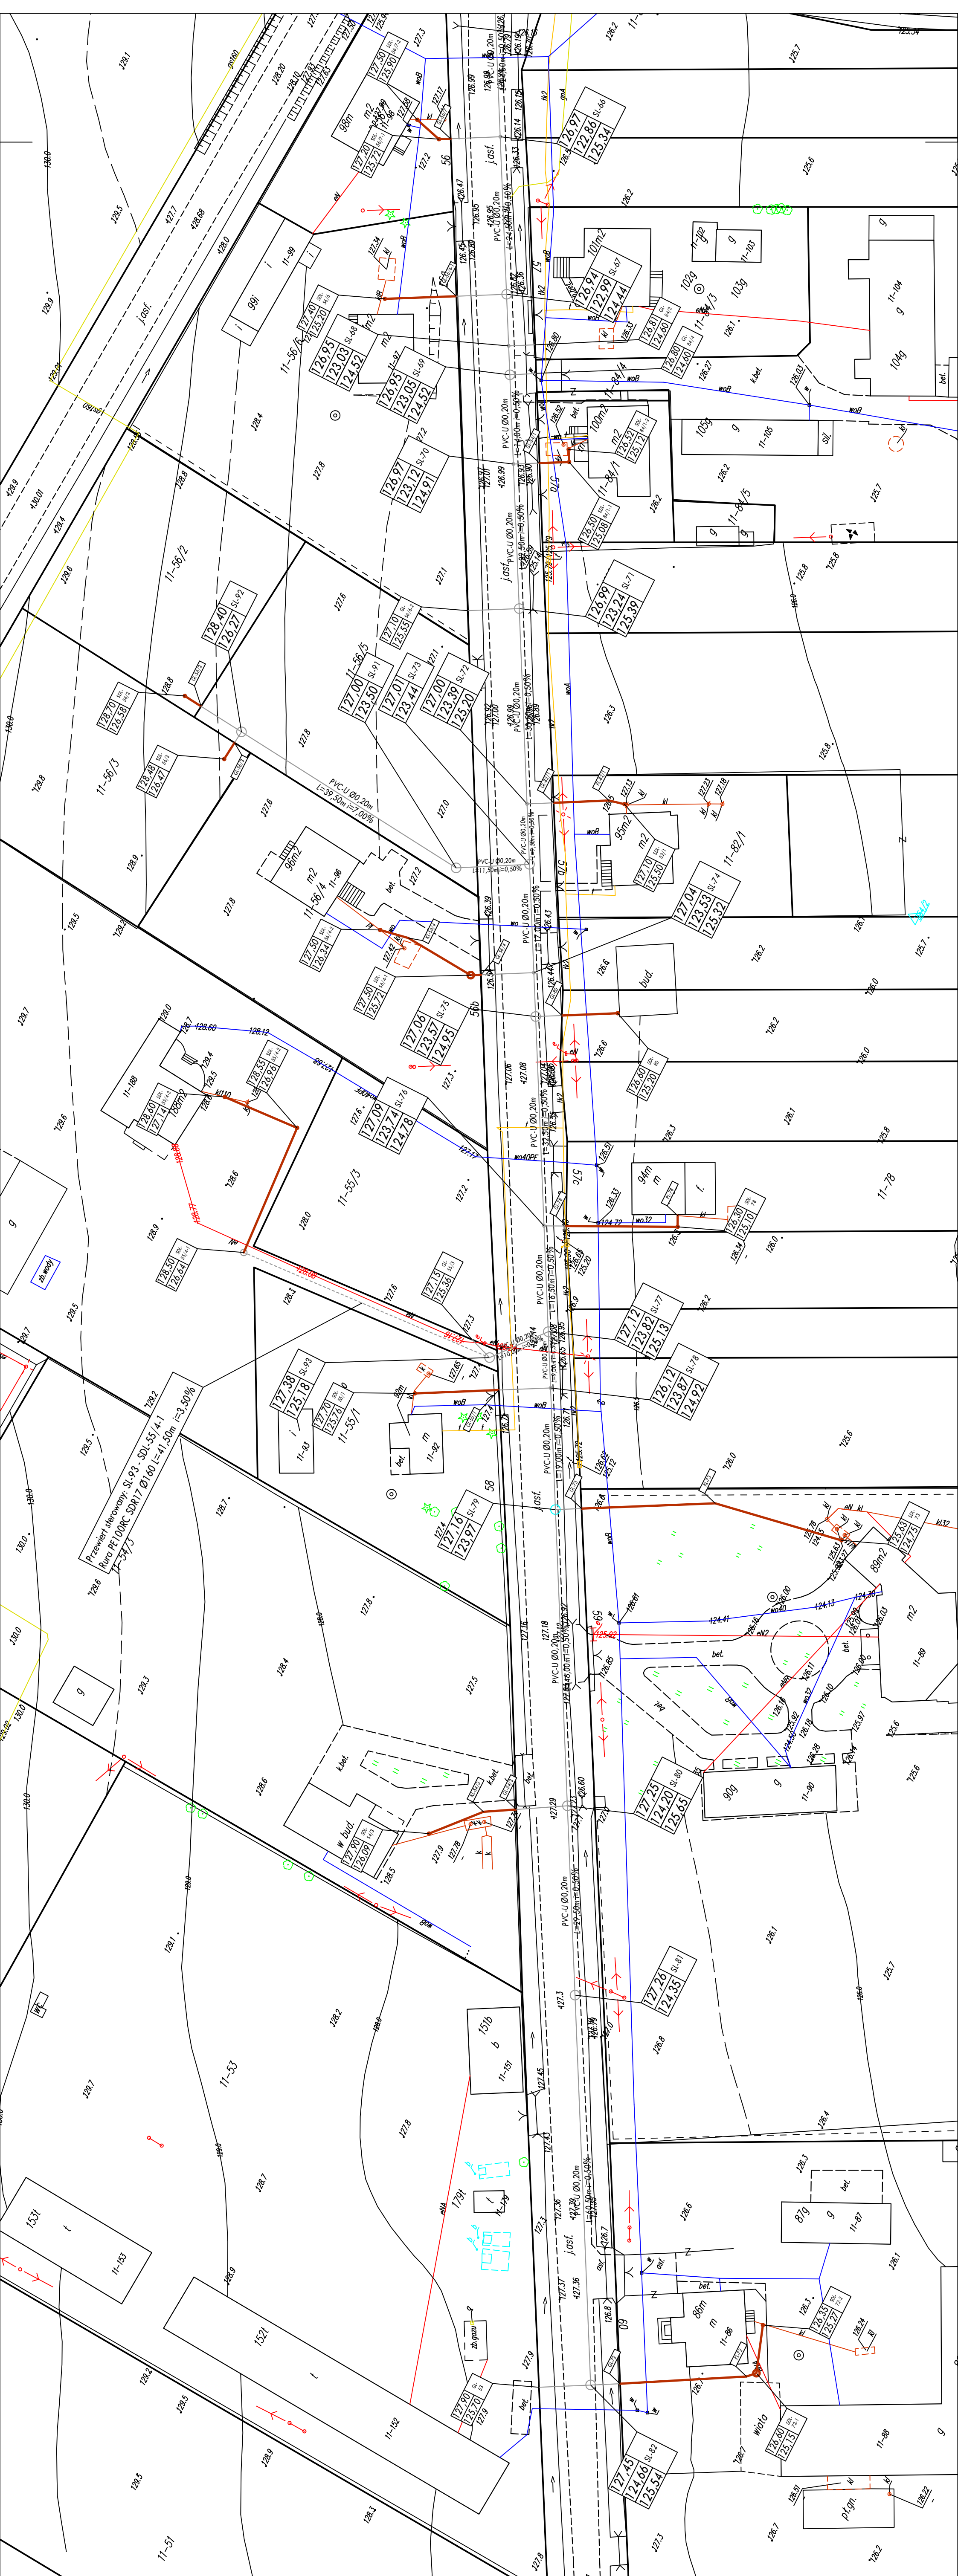[illegible]