

PROJEKT ZAGOSPODAROWANIA DZIAŁEK

położonych w obrębie wsi Lekowo

gmina Regimin

SKALA

1 : 500

OZNACZENIA:

ks DN200

Projektowana sieć kanalizacji sanitarnej z rur PVC-U SDR34/26 Ø200

ks DN160

Projektowana sieć kanalizacji sanitarnej z rur PVC-U SDR34 Ø160

ks DN200

Projektowana sieć kanalizacji sanitarnej z rur kamiennokowych Ø200

ks DN200

Projektowana sieć kanalizacji sanitarnej z rur kamiennokowych Ø200 - przecisk z pilotem

ks DN150

Projektowana sieć kanalizacji sanitarnej z rur kamiennokowych Ø150 - przecisk z pilotem

ks DN110/63

Projektowana sieć kanalizacji sanitarnej z rur PE100RC SDR17 Ø110/63 - przewiert sterowany

ks DN110/63

Projektowana sieć kanalizacji sanitarnej z rur PE100 SDR17 Ø110/63

ks DN160

Projektowane wg. odrębnego opracowania przyłącze kanalizacji sanitarnej

Kanała przeciskowa

LEGENDA:

SL-00 - Oznaczenie projektowanej studni połączeniowej żelbetowej Ø1200/800, twardziwej Ø425

GL-00 - Oznaczenie granicy działki

KL-00 - Oznaczenie projektowanego załamania PVCU SDR34

ZL-00 - Oznaczenie projektowanego załamania PE100 SDR17

UL-00 - Oznaczenie projektowanego ugięcia PE100 SDR17



TL-00 - Oznaczenie projektowanego trójnika PE100 SDR17

PSL-00 - Oznaczenie projektowanej przepompowni ścieków

PSL-00 - Oznaczenie istniejącej przepompowni ścieków

PL-00 - Oznaczenie miejsca włączenia projektowanego wg. odrębnego opracowania przyłącza kanalizacji sanitarnej w istniejące przyłącze

SDL-00 - Oznaczenie projektowanej wg. odrębnego opracowania studni połączeniowej żelbetowej Ø800, twardziwej Ø315

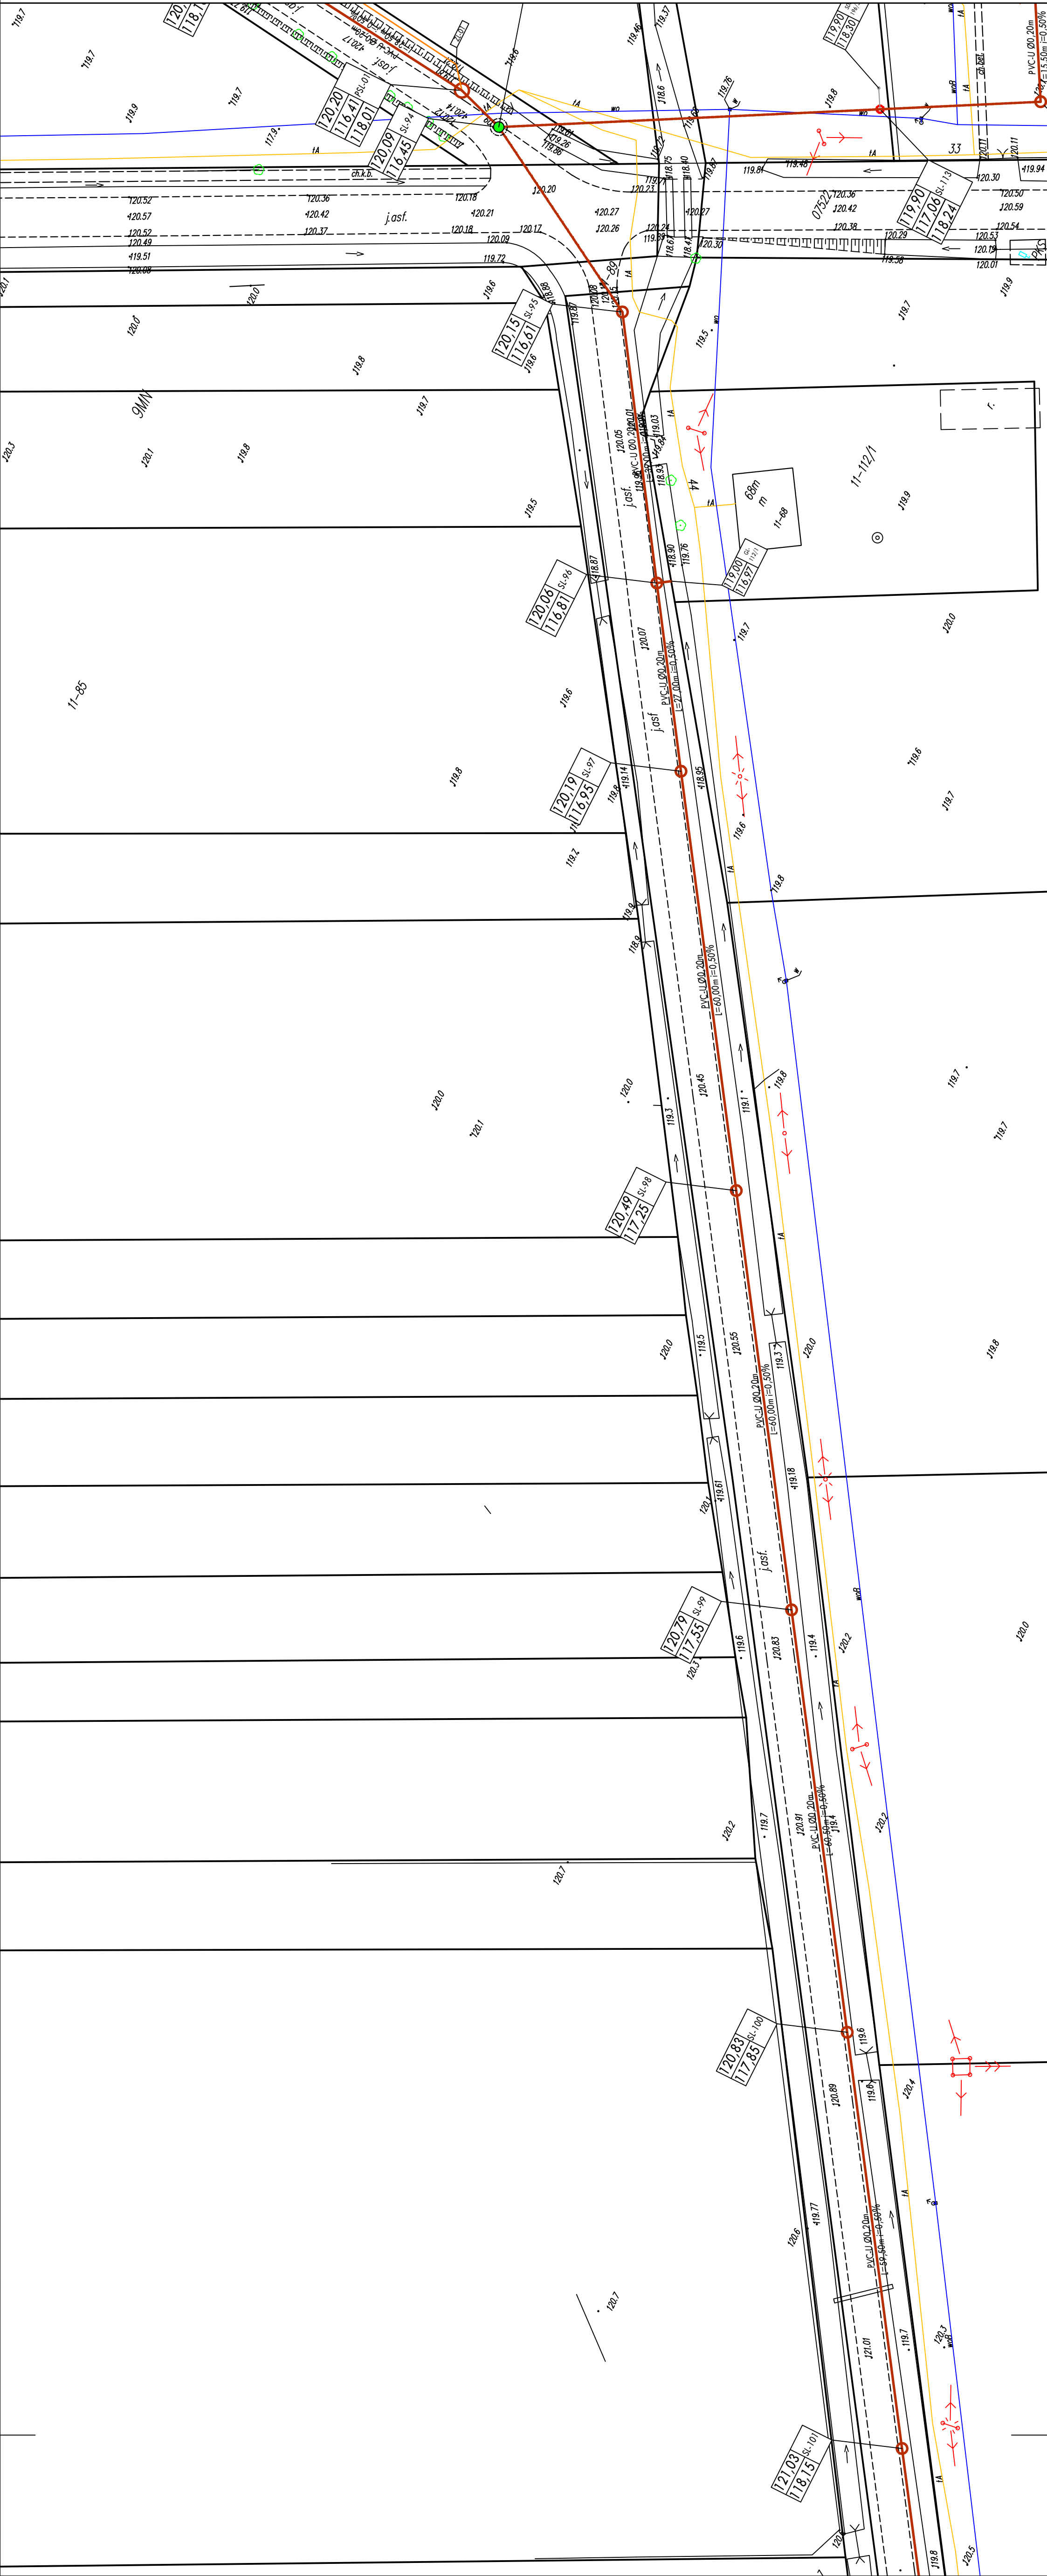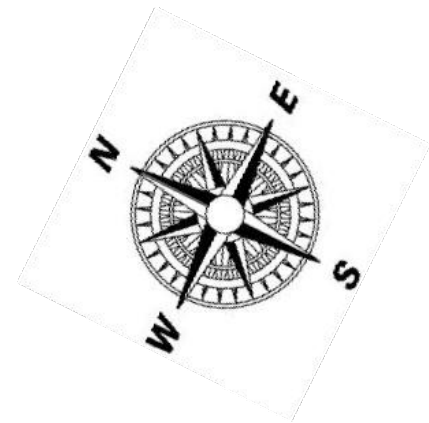

INWESTOR:	Gmina Regimin Regimin 22	Projektant: mgr inż. Jacek Marek Pietrak Nr uprawnień: Ciep. 4/81 w specjalności: Instalacyjno - inżynierji w zakresie sieci	DATA OPRACOWANIA MAJ 2016
PRZEDMIOT OPRACOWANIA	Budowa sieci kanalizacji sanitarnej na terenie gminy Regimin - III Etap - Lekowo	Sprawdzający: mgr inż. Marcin Wilkowski Nr uprawnień: MAZ/0429/PO/05/12 w specjalności: Instalacyjno - inżynierji w zakresie sieci i instalacji sanitarnych	SKALA: 1:500
RYSUJĄCY:	Projekt Zagospodarowania Działek		NUMER RYSUNKU: 4