

PROJEKT ZAGOSPODAROWANIA DZIAŁEK
położonych w obrębie wsi Lekowo
gmina Regimin

SKALA
1 : 500




OZNACZENIA:

18 DN180 - Projektowane przyłącze kanalizacji sanitarnej z rur PVC-U SDR34 Ø 180
110/63 - Projektowana wg. odrębnego opracowania sieć kanalizacji sanitarnej

LEGENDA:

- SL-00 - Oznaczenie projektowanej wg. odrębnego opracowania studni pobórzeniowej żelazowej Ø1200/800, tworzywowej Ø425
- GL-00 - Oznaczenie granicy działki
- KL-00 - Oznaczenie projektowanego zolowania PVC-U SDR34
- ZL-00 - Oznaczenie projektowanego wg. odrębnego opracowania zolowania PE100 SDR17
- UL-00 - Oznaczenie projektowanego wg. odrębnego opracowania ujęć PE100 SDR17
- TL-00 - Oznaczenie projektowanej wg. odrębnego opracowania trójnika PE100 SDR17
- PSL-00 - Oznaczenie projektowanej wg. odrębnego opracowania przepompowni ścieków
- Pl-00 - Oznaczenie miejsca włączenia projektowanego przyłącza kanalizacji sanitarnej w istniejące przyłącze
- SDI-00 - Oznaczenie projektowanej studni pobórzeniowej żelazowej Ø800, tworzywowej Ø315

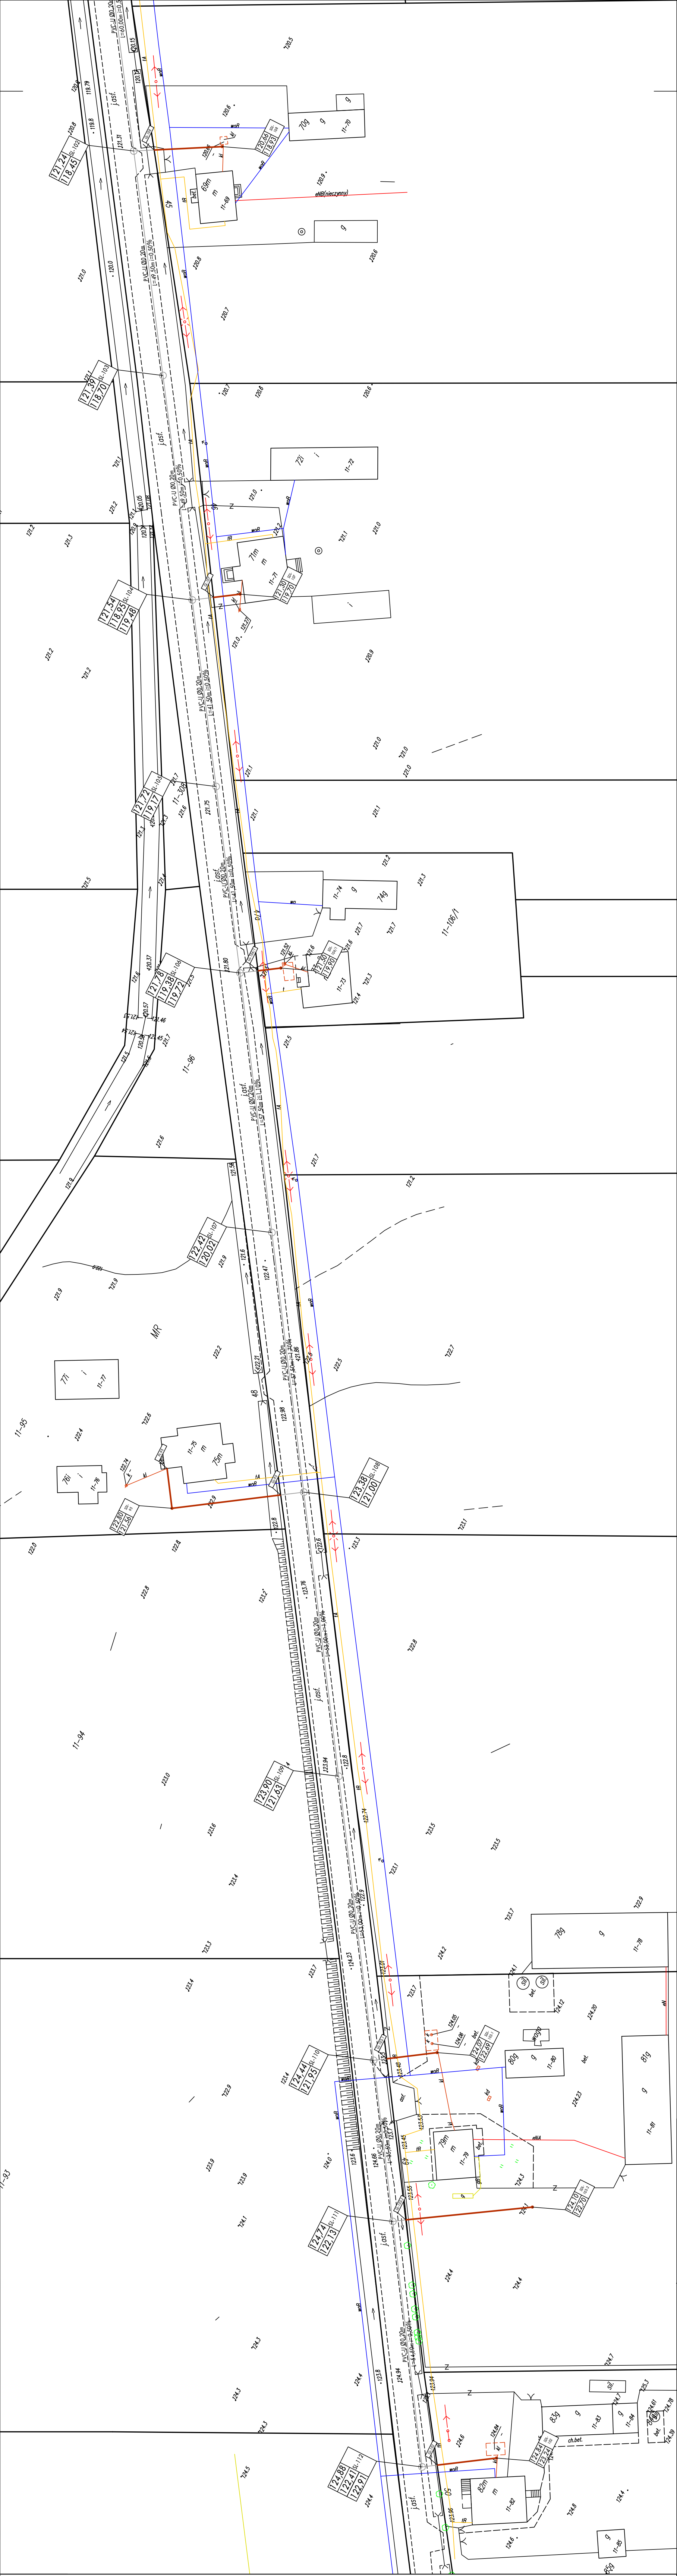

INWESTOR:	Gmina Regimin	OPRACOWANIE:	MAJ 2016
PRZEDMIOT:	Regimin 22 06-461 Regimin przyłącze kanalizacji sanitarnej na terenie gminy	SKALA:	1:500
OPRACOWANIE:	Regimin - III etap - Lekowo	NUMER RYSUNKU:	4
