


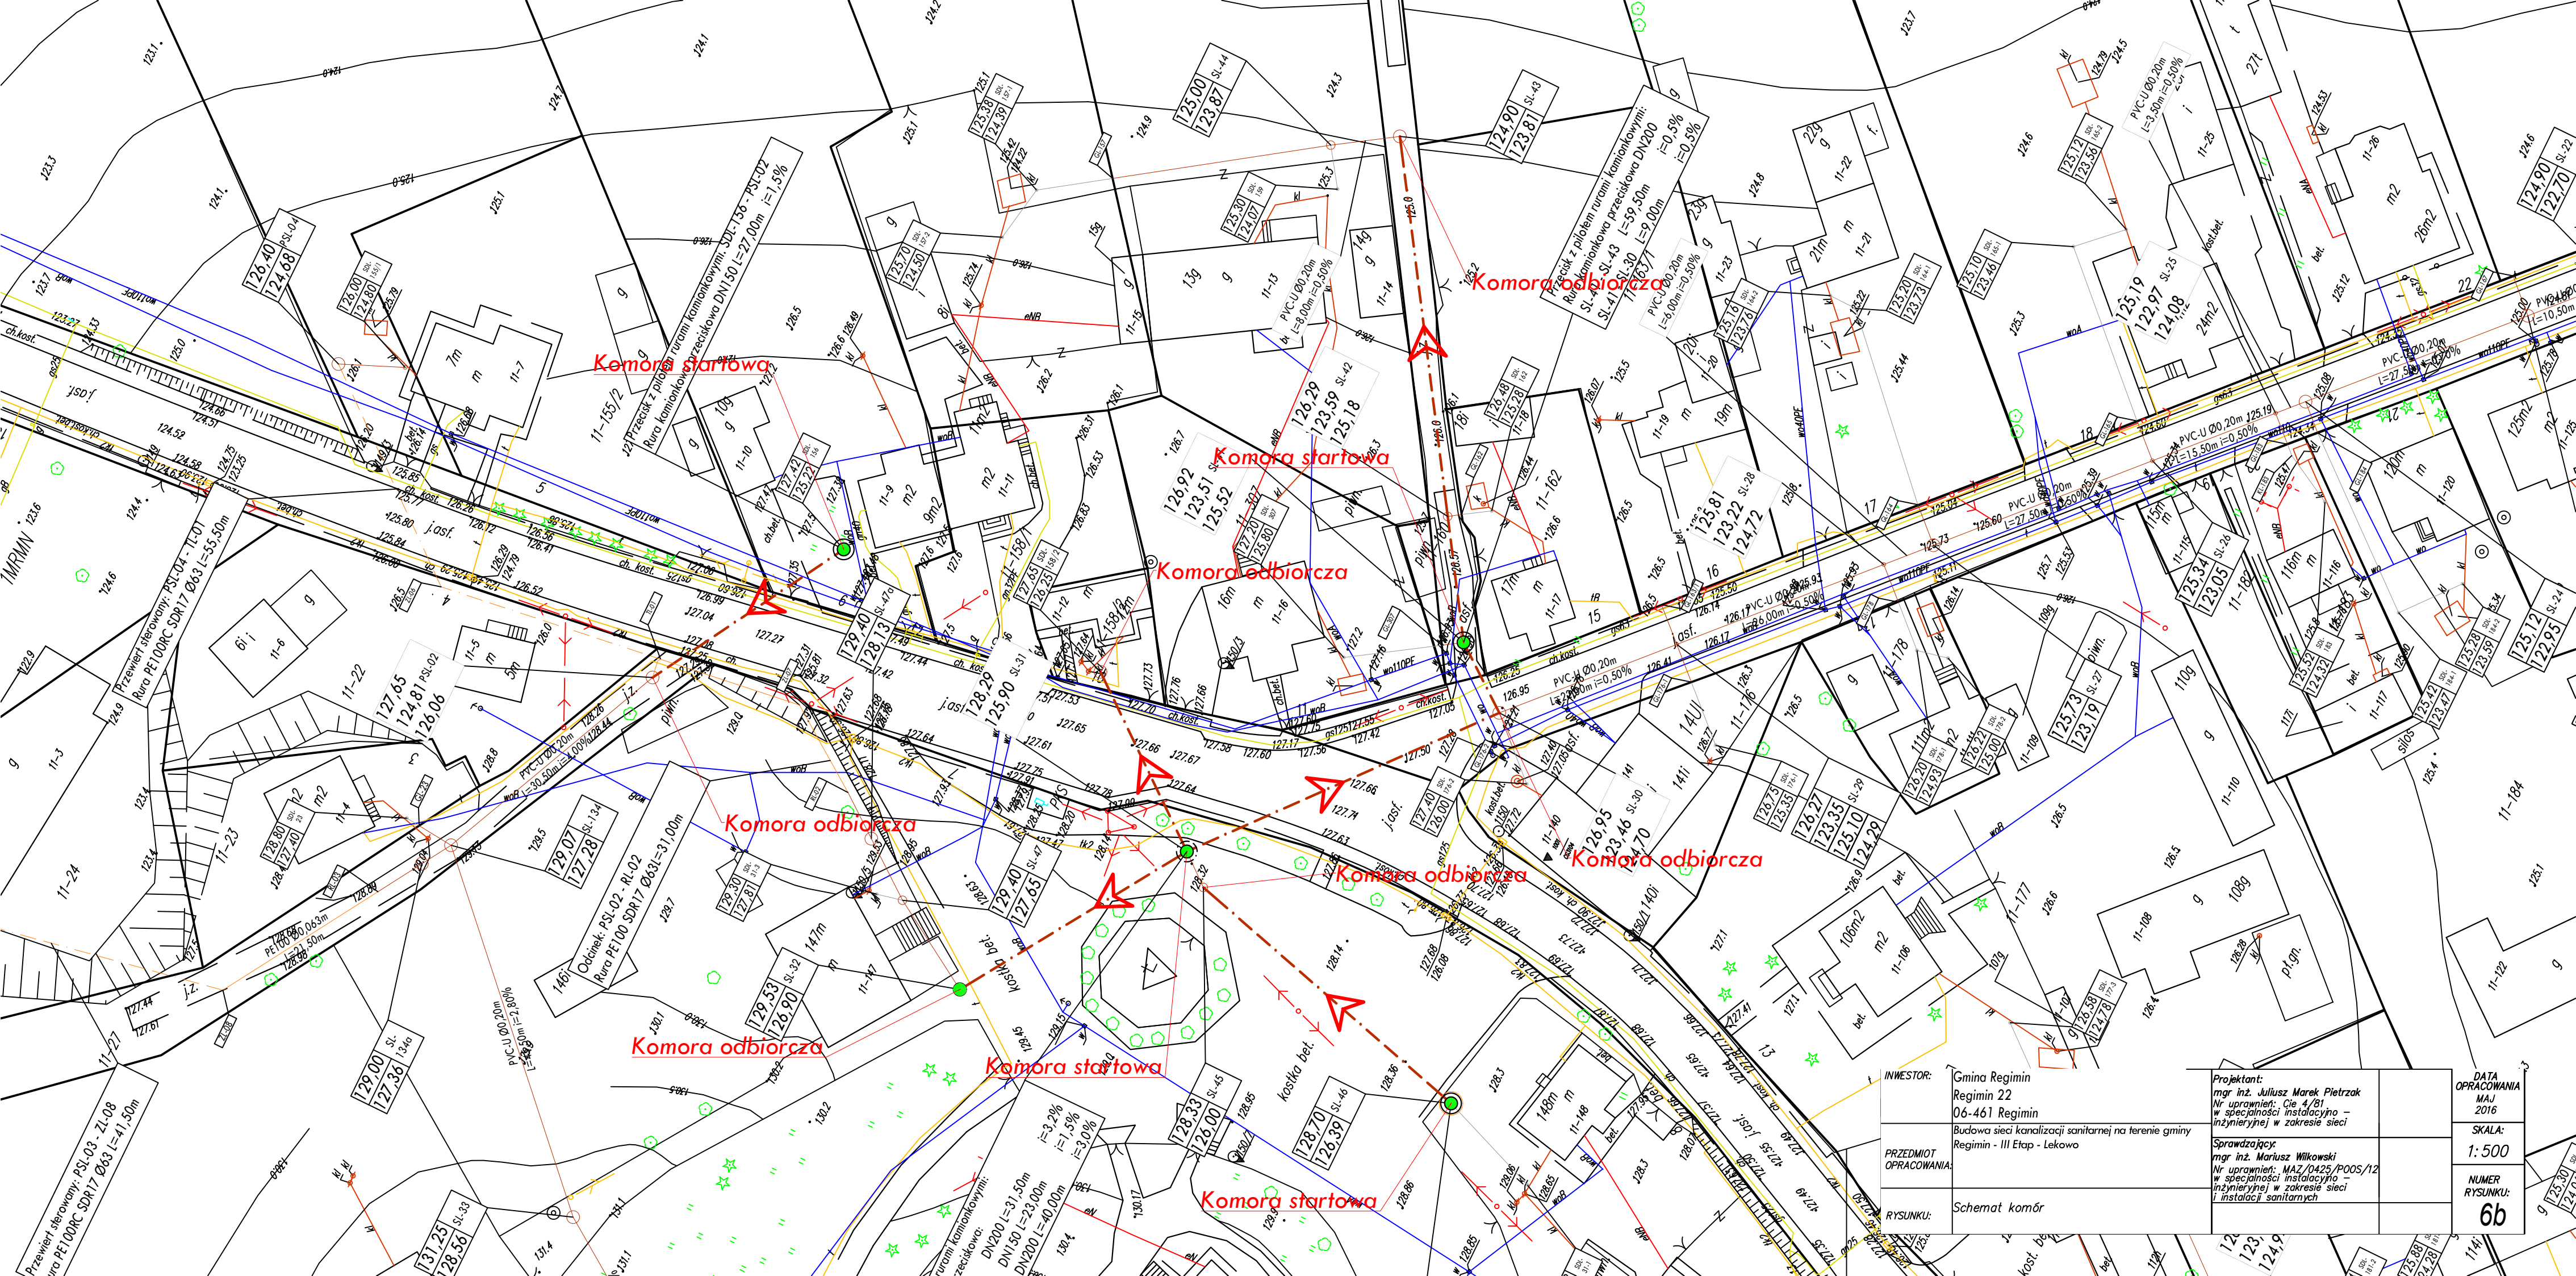

|                           |                                                                                     |
|---------------------------|-------------------------------------------------------------------------------------|
| INWESTOR:                 | Gmina Regimin<br>Regimin 22<br>06-461 Regimin                                       |
| PRZEDMIOT<br>OPRACOWANIA: | Budowa sieci kanalizacji sanitarnej na terenie gminy<br>Regimin - III Etap - Lekowo |
| RYUNKU:                   | Schemat komór                                                                       |

|   |
|---|
| Projektant:<br>mgr inż. Juliusz Marek Pietrzak<br>Nr uprawnień: G16/81<br>w specjalności instalacyjno -<br>inżynieryjnej w zakresie sieci                                    |
| Sprawdzający:<br>mgr inż. Mariusz Wilkowski<br>Nr uprawnień: MAZ/0425/POOS/12<br>w specjalności instalacyjno -<br>inżynieryjnej w zakresie sieci<br>i instalacji sanitarnych |

|                                    |
|------------------------------------|
| DATA<br>OPRACOWANIA<br>MAJ<br>2016 |
| SKALA:<br>1: 500                   |
| NUMER<br>RYSUNKU:<br>6b            |