
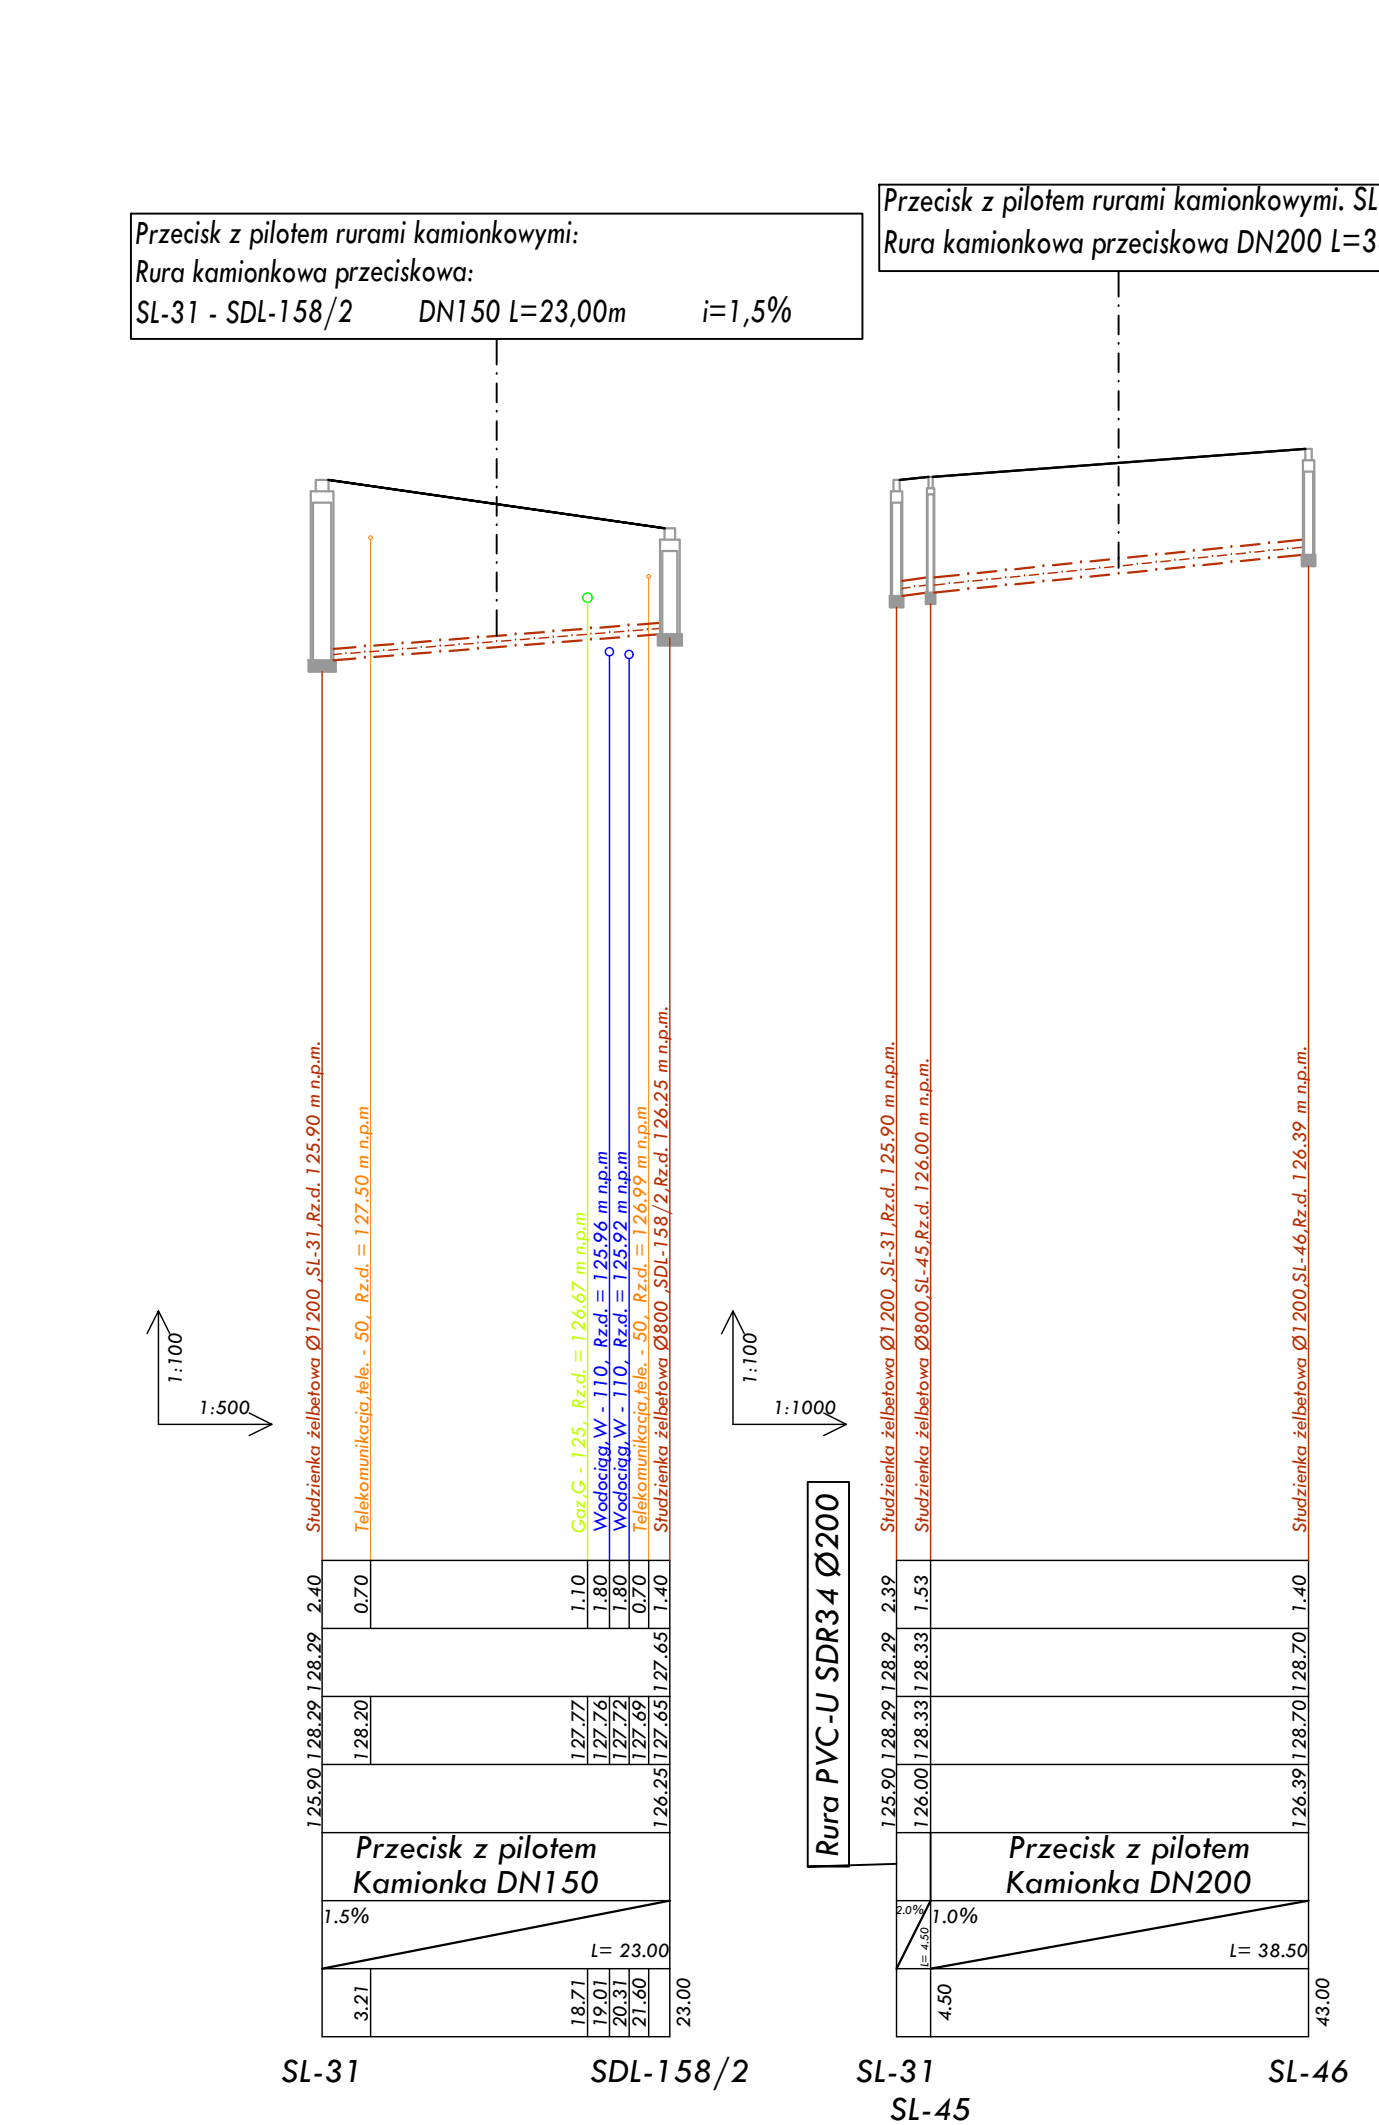
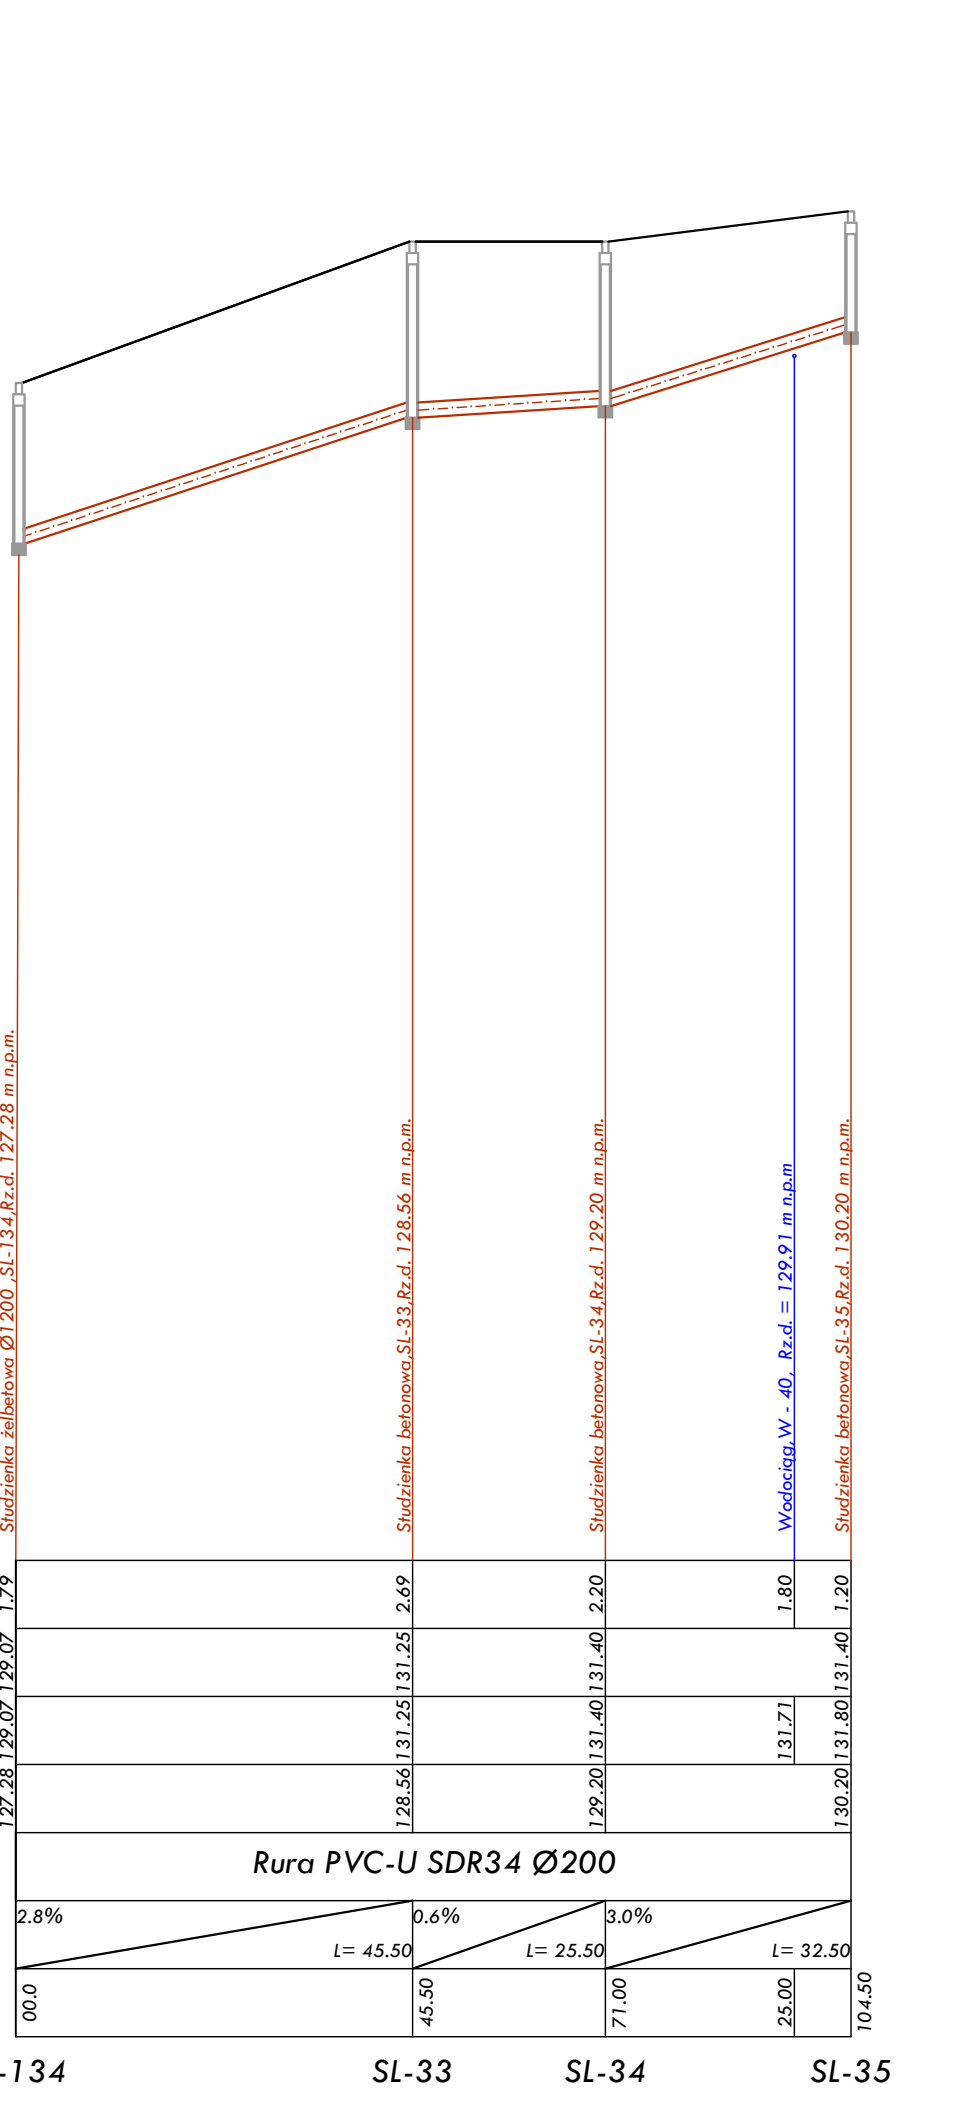


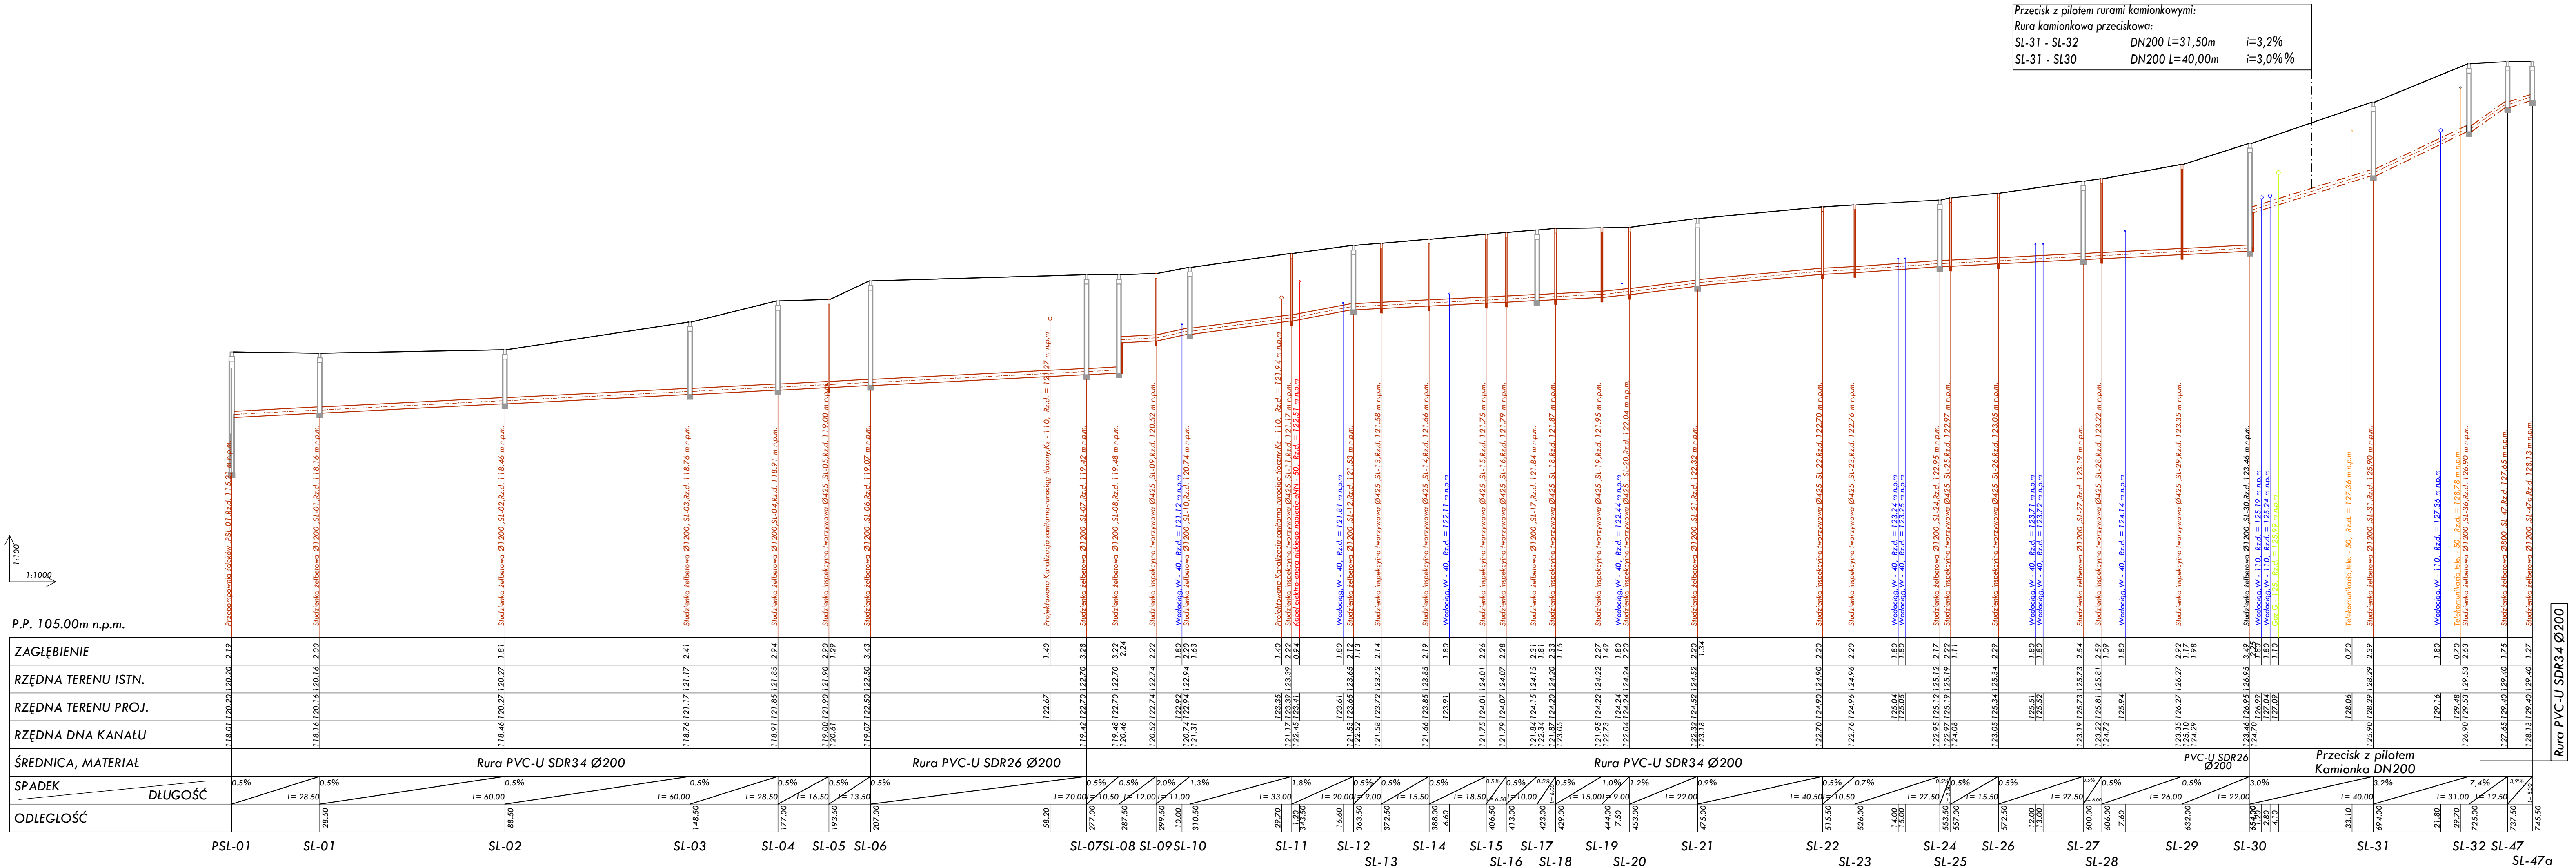

- OZNACZENIA:
- ka - PROJEKTOWANA SIEĆ KANALIZACJI SANITARNEJ
  - G - GAZOCIĄG
  - W - WODOCIĄG
  - elN - KABEL ELEKTRO-ENERGETYCZNY
  - kaKa - KANALIZACJA DESZCZOWA / KANALIZACJA SANITARNA
  - tp - TELEKOMUNIKACJA

- UWAGA:  
przed przystąpieniem do wykopów mechanicznych należy:
- Wytyczyć geodezyjnie trasę sieci oraz kolizje z istniejącym uzbrojeniem terenu
  - Ręcznie odkopać kolizje z kablami energetycznymi, telekomunikacyjnymi, sieciami gazowymi oraz przyłączami wodociągowymi
  - Wykonane w/w prace zgłosić inspektorowi nadzoru w celu ewentualnej korekty trasy sieci.

|                           |                                                                                     |   |                                           |
|---------------------------|-------------------------------------------------------------------------------------|---|-------------------------------------------|
| INWESTOR:                 | Gmina Regimin<br>Regimin 22<br>06-461 Regimin                                       | Projektant:<br>mgr inż. Juliusz Marek Pietrzak<br>Nr uprawnień: Cio 4/201<br>w specjalności instalacyjno -<br>przemysłowej w zakresie sieci<br>i instalacji sanitarnych      | DATA<br>OPRACOWANIA<br>MAJ<br>2016        |
| PRZEDMIOT<br>OPRACOWANIA: | Budowa sieci kanalizacji sanitarnej na terenie gminy<br>Regimin - III Etap - Łokowo | Sprawdzający:<br>mgr inż. Mariusz Wilkowski<br>Nr uprawnień: MAZ/0425/P/005/12<br>w specjalności instalacyjno -<br>przemysłowej w zakresie sieci<br>i instalacji sanitarnych | SKALA:<br>1:100<br>NUMER<br>RYSUNKU:<br>7 |
| RYSUNKU:                  | Profil podłużny sieci kanalizacji sanitarnej                                        |   |                                           |

Profil sieci kanalizacji sanitarnej:  
Odcinek: PSL-01 - ST-47a  
SL-134 - SL-35  
SL-31 - SDL-158/2  
SL-31 - SL-46