


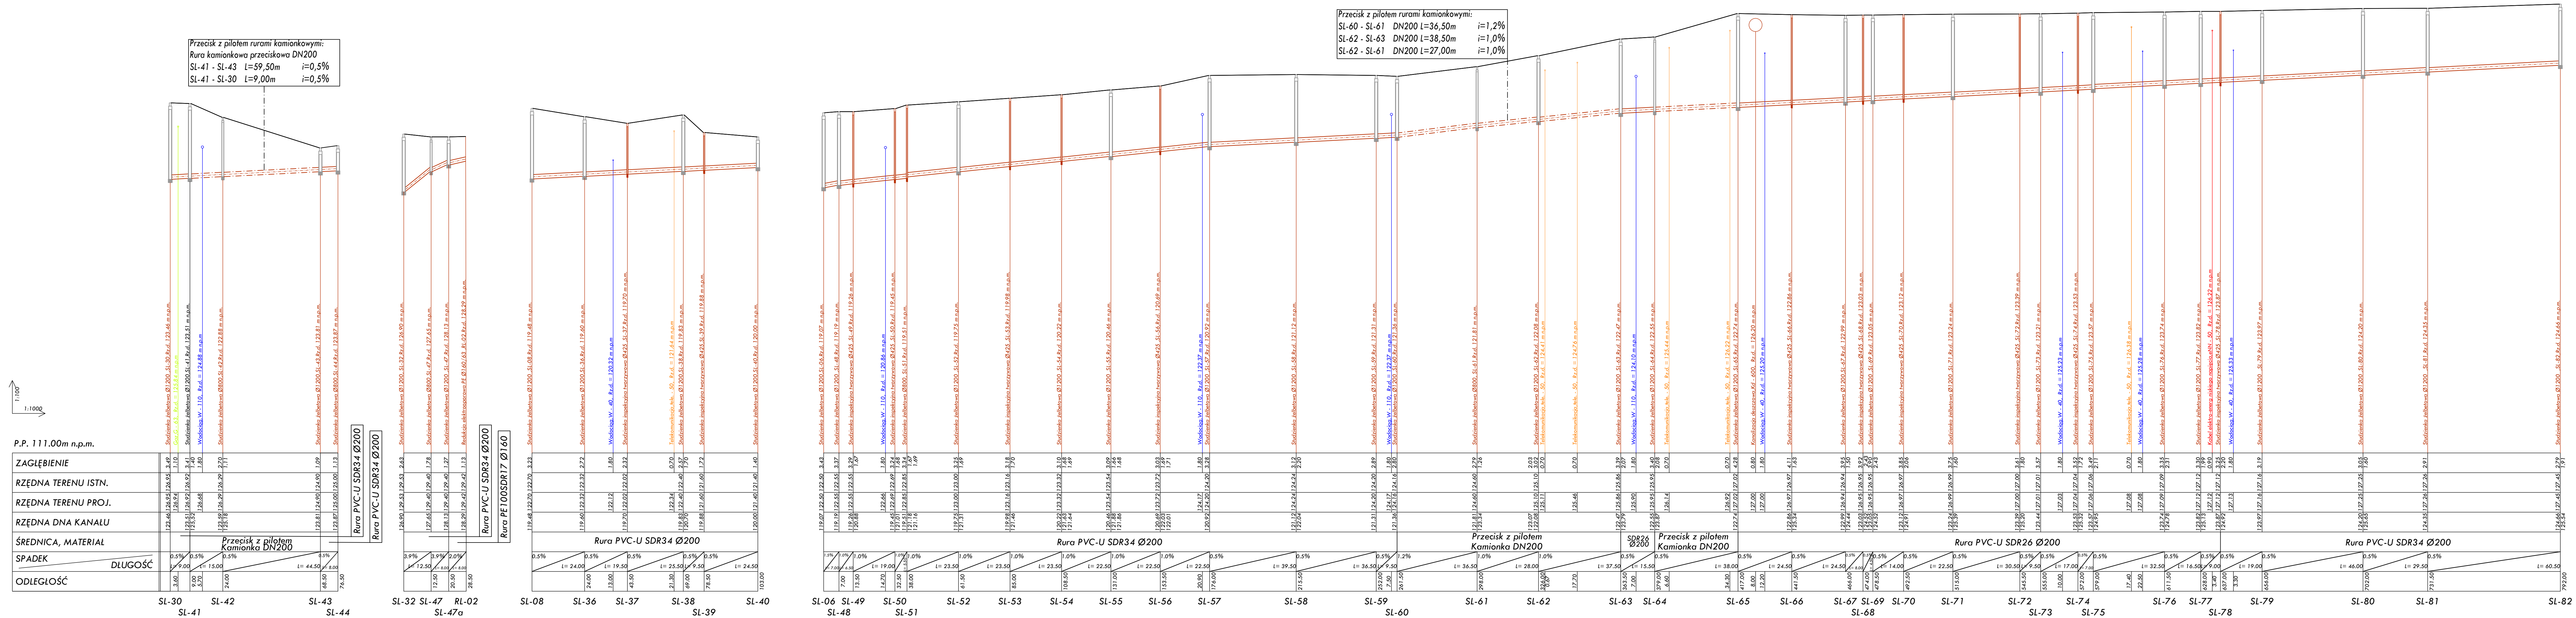

profil sieci kanalizacji sanitarnej:
 odcinek: SL-30 - SL-34
 SL-32 - RL-02
 SL-08 - SL-40
 SL-06 - SL-82

OZNACZENIA:

kg	- PROJEKTOWANA SIĘĆ KANALIZACJI SANITARNEJ
G	- GAZOCIĄG
W	- WODOCIĄG
elN	- KABEL ELEKTRO-ENERGETYCZNY
kdks	- KANALIZACJA DESZCZOWA / KANALIZACJA SANITARNA
tp	- TELEKOMUNIKACJA

UWAGA:
przed przystąpieniem do wykopów mechanicznych należy:

1. Wytyczyć geodezyjnie trasę sieci oraz kolizje z istniejącym uzbrojeniem terenu
2. Ręcznie odkopać kolizje z kablami energetycznymi, telekomunikacyjnymi, sieciami gazowymi oraz przyłączami wodociągowymi
3. Wykonane w/w prace zgłosić inspektorowi nadzoru w celu ewentualnej korekty trasy sieci.

INWESTOR:	Gmina Regimin Regimin 22 06-461 Regimin	Projektant:	mgr inż. Juliusz Marek Pietrzak Nr uprawnień: G16.4/81 w specjalności instalacyjno - płyninowej w zakresie sieci i instalacji sanitarnych	DATA OPRACOWANIA:	MAJ 2016
PRZEMOT OPRACOWANIA:	Budowa sieci kanalizacji sanitarnej na terenie gminy Regimin - III Etap - Lekowo	Wykonawca:	mgr inż. Marcin Wilkowski Nr uprawnień: MA2/0425/POOS/12 w specjalności instalacyjno płyninowej w zakresie sieci i instalacji sanitarnych	SKALA:	1:100 1:1000
RYSYUNKU:	Profil podłożny sieci kanalizacji sanitarnej			NUMER RYSUNKU:	8