



 

PROJEKT ZAGOSPODAROWANIA DZIAŁEK
położonych w obrębie wsi Targonie
gmina Regimin **SKALA**

SKALA
1 : 500

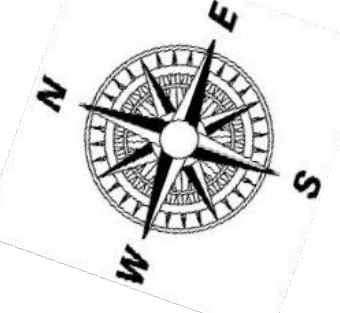

OZNACZENIA

- | | |
|---|--|
| ks DN200 | Projektowane ścieki kanalizacyjne sanitarnej z rur PVC-U SD34/26 Ø200 |
| ks DN160 | Projektowane ścieki kanalizacyjne sanitarnej z rur PVC-U SD34/26 Ø160 |
| ks DN200 | Projektowane ścieki kanalizacyjne sanitarnej z rur kominkowych Ø200 - przeciek z pilotem |
| ks DN150 | Projektowane ścieki kanalizacyjne sanitarnej z rur kominkowych Ø150 - przeciek z pilotem |
| ks DN110/63 | Projektowane ścieki kanalizacyjne sanitarnej z rur PE100RC SDR17 Ø110/63- przewiert słowotwory |
| ks DN110/63 | Projektowane ścieki kanalizacyjne sanitarnej z rur PE100 SDR17 Ø110/63 |
| ks DN160 | Projektowane w/w, odrębne oprowadzenia przyłącze kanalizacji sanitarnej |
|  | Komorę przelotową |

LEGENDA

- | | |
|--------|--|
| ST-00 | - Oznaczenie projektowanej studni połączeniowej żelbetowej Ø1200/800, tworzywowej Ø425 |
| GT-00 | - Oznaczenie granicy działki |
| KT-00 | - Oznaczenie projektowanego zalanania PVCU SDR34 |
| ZT-00 | - Oznaczenie projektowanego zalanania PE100 SDR17 |
| UT-00 | - Oznaczenie projektowanego ujęcia PE100 SDR17 |
| TT-00 | - Oznaczenie projektowanego trójnika PE100 SDR17 |
| PST-00 | - Oznaczenie projektowanej przepompowni ścieków |
| PT-00 | - Oznaczenie miejsca włączenia projektowanego wg. odrębnego opracowania przyłącza kanalizacji sanitarnej w istniejące przy |
| SDT-00 | - Oznaczenie projektowanej wg. odrębnego opracowania studni połączeniowej żelbetowej Ø800, tworzywowej Ø315 |

INWESTOR:	Gmina Reginin	Projektant:	mgr inż. Juliusz Marzec Pietrzak	DATA OPRACOWANIA:	2014
Region 22		05 sierpnia, 08-09/12		MAJ	
06-061 Reginin		o sprawie: Inwestycja w		SKALA	
		rozbudowę i modernizację kanalizacji na terenie gminy		1:500	
PROJEKTANT OPRACOWANIA:	Reginin - III Sp. z o.o. - Torgone	Sprawy: mgr inż. Marzec Juliusz			NAMER
		o sprawie: Inwestycja w rozbudowę i modernizację kanalizacji w miejscach wskazanych			2
RYTUŁANKU:	Projekt Zagospodarowania Działek				