

PROJEKT ZAGOSPODAROWANIA DZIAŁEK
położonych w obrębie wsi Targonie
gmina Regimin


SKALA
1 : 500

OZNACZENIA:

- ks DN200 - Projektowana sieć kanalizacji sanitarnej z rur PVC-U SDR34/26 Ø200
- ks DN160 - Projektowana sieć kanalizacji sanitarnej z rur PVC-U SDR34 Ø160
- ks DN200 - Projektowana sieć kanalizacji sanitarnej z rur kamionkowych Ø200 - przeisk z pilotem
- ks DN150 - Projektowana sieć kanalizacji sanitarnej z rur kamionkowych Ø150 - przeisk z pilotem
- ks DN110/63 - PE100RC SDR17 Ø110/63 - przewód sterowany
- ks DN110/63 - Projektowana sieć kanalizacji sanitarnej z rur PE100 RC Ø110/63
- ks DN160 - Projektowane wg. odrębnego opracowania przyłącze kanalizacji sanitarnej
- Komara przeciśkowa

LEGENDA:

- ST-00 - Oznaczenie projektowanej studni połączeniowej żelbetowej Ø1200/800, tworzyowej Ø425
- GT-00 - Oznaczenie granicy działki
- KT-00 - Oznaczenie projektowanego zalania PVC-U SDR34
- ZT-00 - Oznaczenie projektowanego zalania PE100 SDR17
- UT-00 - Oznaczenie projektowanego ujęcia PE100 SDR17
- TT-00 - Oznaczenie projektowanego trójnika PE100 SDR17
- PST-00 - Oznaczenie projektowanej przepompowni ścieków
- PT-00 - Oznaczenie miejsca włączenia projektowanego wg. odrębnego opracowania przyłącza kanalizacji sanitarnej w istniejącej przyłącze studni połączeniowej żelbetowej Ø800, tworzyowej Ø315
- SDT-00 - Oznaczenie projektowanej wg. odrębnego opracowania studni połączeniowej żelbetowej Ø800, tworzyowej Ø315

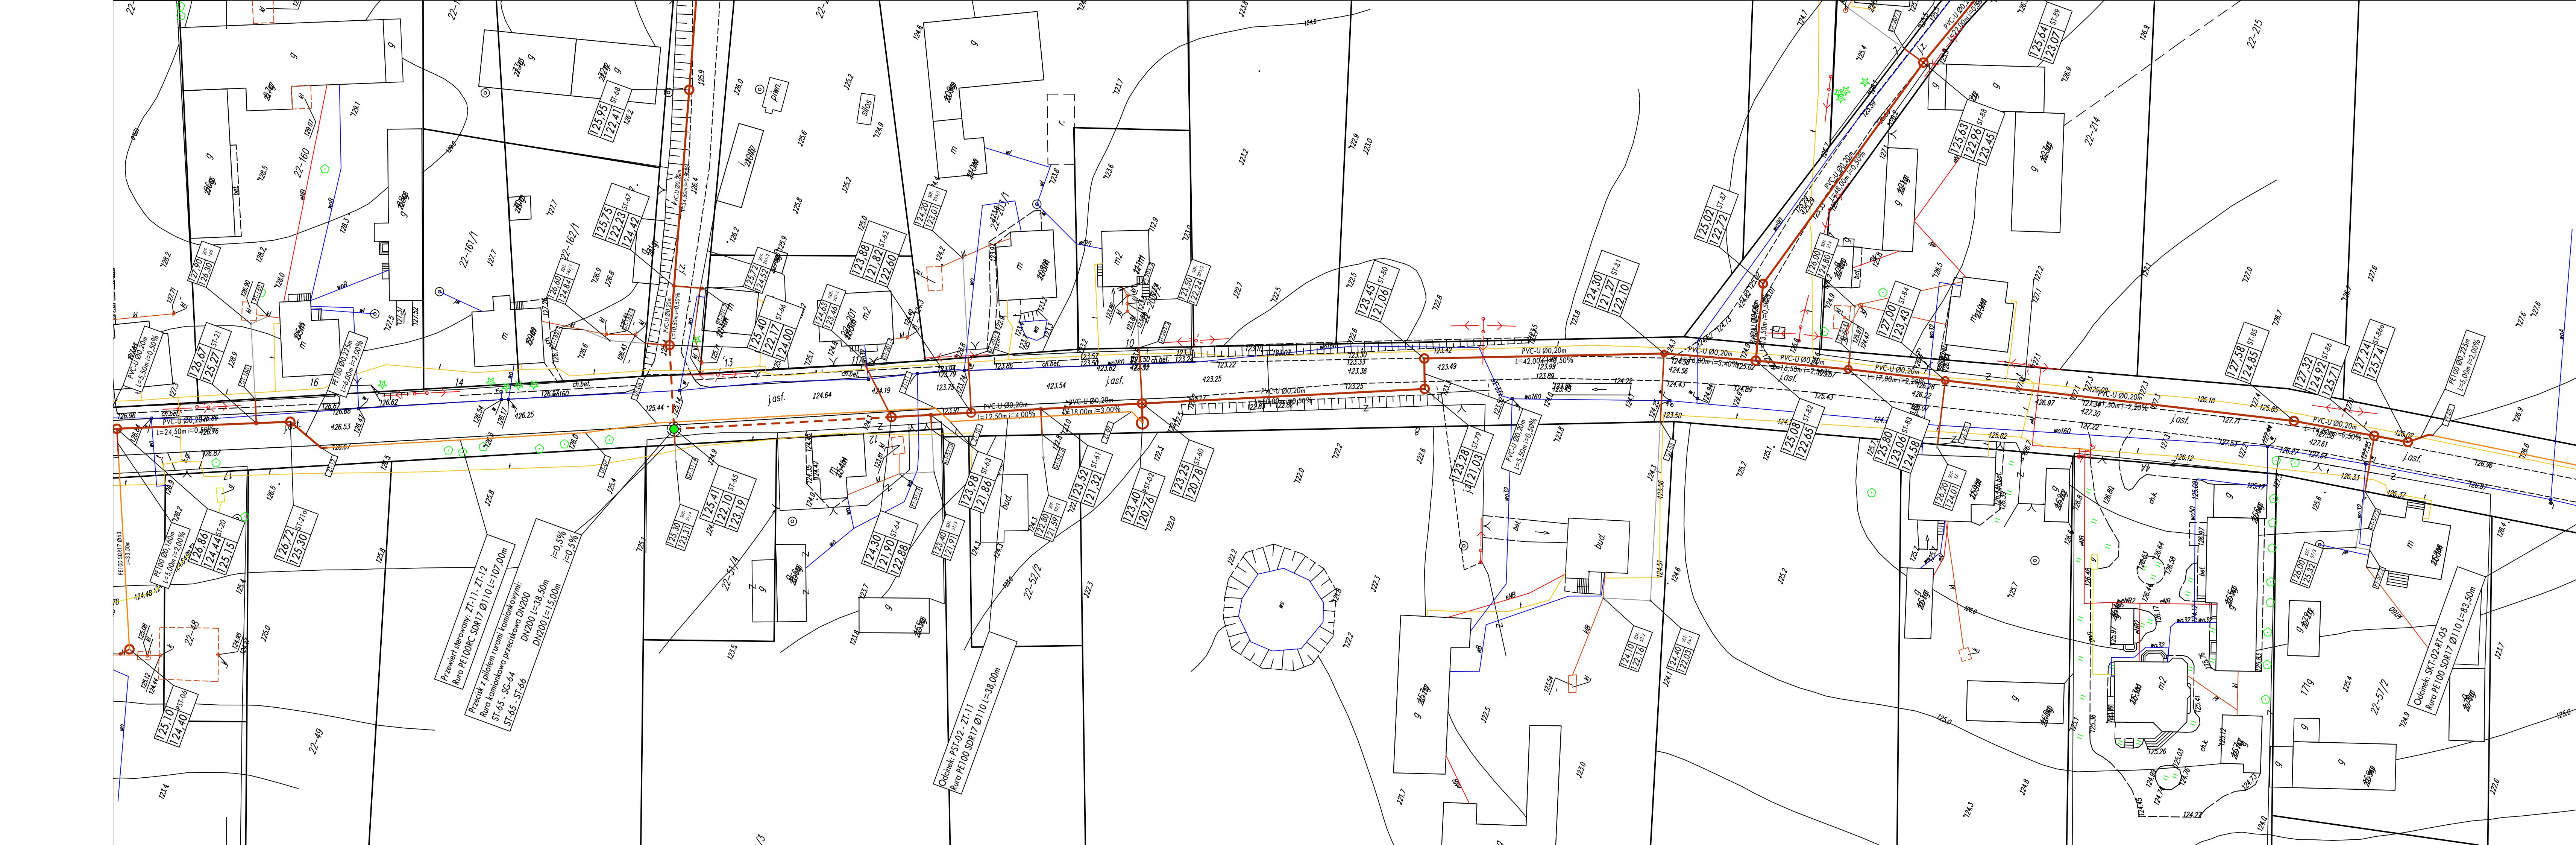

INWESTOR:	Gmina Regimin Regimin 22 06-461 Regimin	Projektant: mgr inż. Juliusz Merek Pietrzak Nr uprawnion.: Cie 4/81 w specjalności instalacyjno – inzynierialnej w zakresie sieci	DATA OPRACOWANIA: MAJ 2016
PRZEDMIOT OPRACOWANIA:	Budowa sieci kanalizacji sanitarnej na terenie gminy Regimin - III Etap - Targonie	Sprawdzały: mgr inż. Mariusz Włkowski Nr uprawnion.: MAZ/0425/P005/12 w specjalności instalacyjno – inzynierialnej w zakresie sieci i instalacji sanitarnych	SKALA: 1:500
RYSUNKU:	Projekt Zagospodarowania Działek		NUMER RYSUNKU: 3