



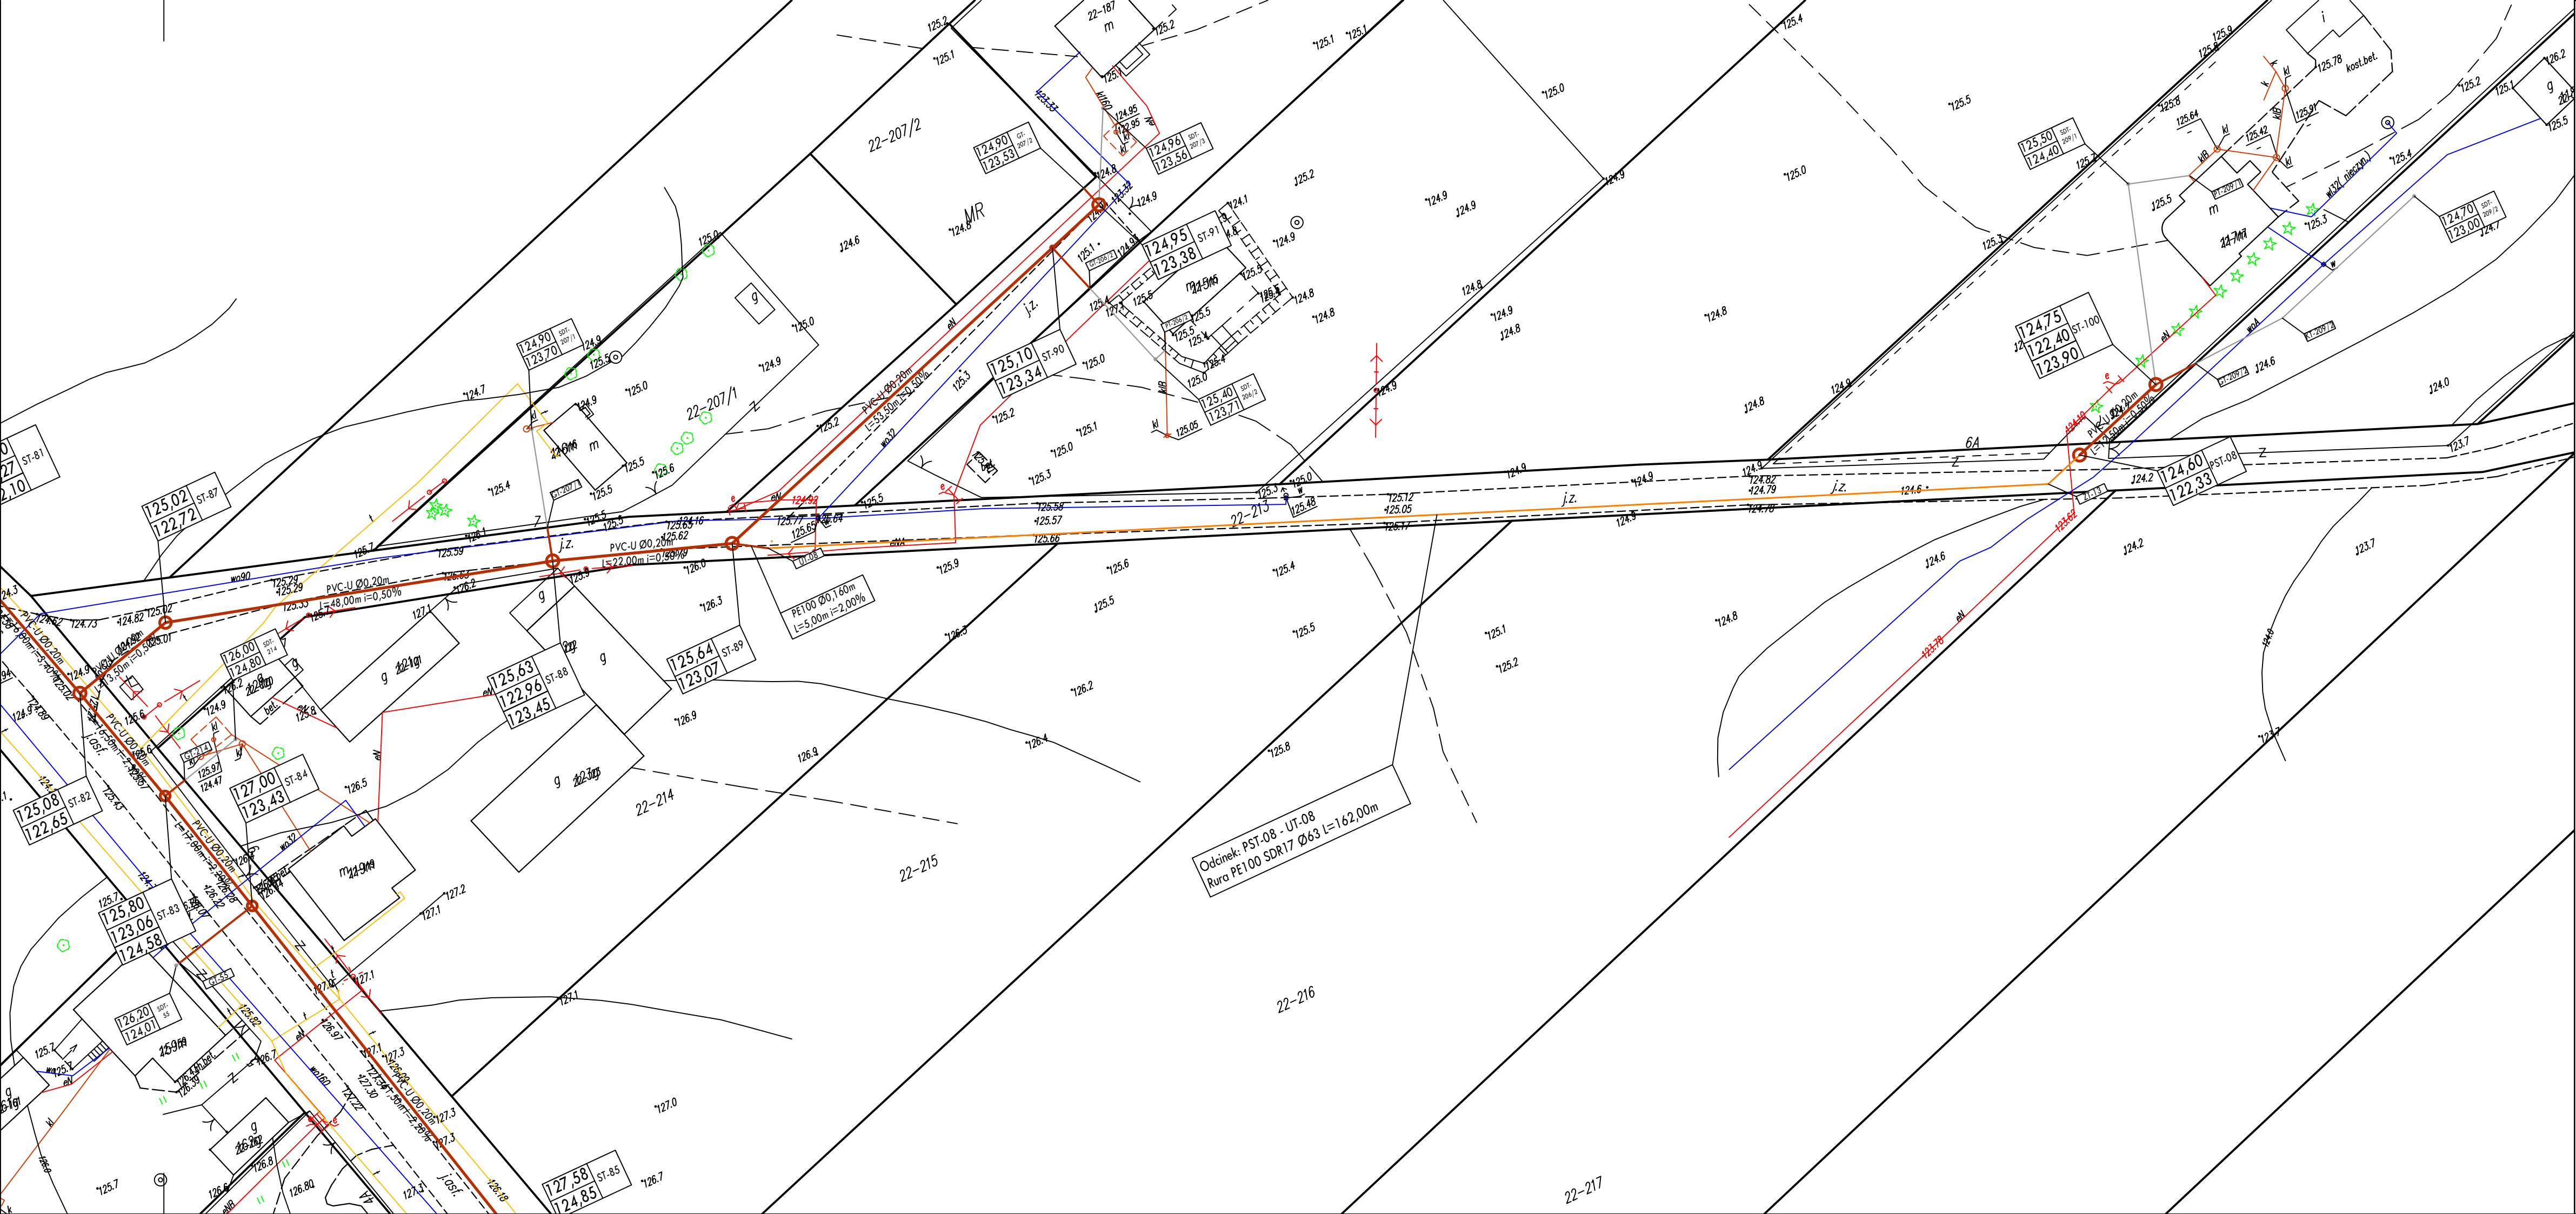

PROJEKT ZAGOSPODAROWANIA DZIAŁEK
położonych w obrębie wsi Targonie
gmina Regimin

SKALA
1 : 500

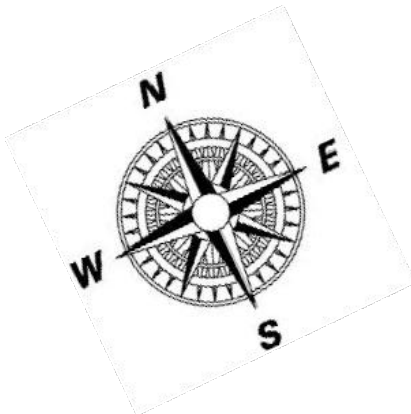

OZNACZENIA:

- ks DN200 Projektowana sieć kanalizacji sanitarnej z rur PVC-U SDR34/26 Ø200
- ks DN160 Projektowana sieć kanalizacji sanitarnej z rur PVC-U SDR34 Ø160
- ks DN200 Projektowana sieć kanalizacji sanitarnej z rur kamionkowych Ø200 - przecisk z pilotem
- ks DN150 Projektowana sieć kanalizacji sanitarnej z rur kamionkowych Ø150 - przecisk z pilotem
- ks DN110/63 Projektowana sieć kanalizacji sanitarnej z rur PE100RC SDR17 Ø110/63- przewiert sterowany
- ks DN110/63 Projektowana sieć kanalizacji sanitarnej z rur PE100 SDR17 Ø110/63
- ks DN160 Projektowane wg. odrębnego opracowania przyłącze kanalizacji sanitarnej
- Komora przeciskowa

LEGENDA:

- ST-00 - Oznaczenie projektowanej studni połączeniowej żelbetowej Ø1200/800, tworzywowej Ø425
- GT-00 - Oznaczenie granicy działki
- KT-00 - Oznaczenie projektowanego załamania PVCU SDR34
- ZT-00 - Oznaczenie projektowanego załamania PE100 SDR17
- UT-00 - Oznaczenie projektowanego ugięcia PE100 SDR17
- TT-00 - Oznaczenie projektowanego trójnika PE100 SDR17
- PST-00 - Oznaczenie projektowanej przepompowni ścieków
- PT-00 - Oznaczenie miejsca włączenia projektowanego wg. odrębnego opracowania przyłącza kanalizacji sanitarnej w istniejące przyłącze
- SDT-00 - Oznaczenie projektowanej wg. odrębnego opracowania studni połączeniowej żelbetowej Ø800, tworzywowej Ø315

INWESTOR:	Gmina Regimin Regimin 22 06-461 Regimin	Projektant: mgr inż. Juliusz Marek Pietrzak Nr uprawnień: CIE. 4/81 w specjalności instalacyjno – inżynieryjnej w zakresie sieci	DATA OPRACOWANIA MAJ 2016
PRZEDMIOT OPRACOWANIA:	Budowa sieci kanalizacji sanitarnej na terenie gminy Regimin - III Etap - Targonie	Sprawdzający: mgr inż. Mariusz Wilkowski Nr uprawnień: MAZ.0425.POOS/12 w specjalności instalacyjno – inżynieryjnej w zakresie sieci i instalacji sanitarnych	SKALA: 1:500
RYSUNKU:	Projekt Zagospodarowania Działek		NUMER RYSUNKU: 5