


**PROJEKT ZAGOSPODAROWANIA DZIAŁEK**  
położonych w obrębie wsi Targonie  
gmina Regimin


**SKALA**  
**1 : 500**

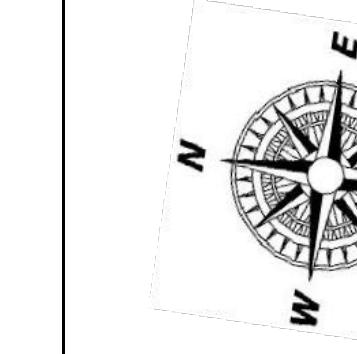

OZNACZENIA:	
ks DN200	Projektowana sieć kanalizacji sanitarnej z rur PVC-U SDR34/26 Ø200
ks DN160	Projektowana sieć kanalizacji sanitarnej z rur PVC-U SDR34 Ø160
ks DN200	Projektowana sieć kanalizacji sanitarnej z rur kamionkowych Ø200 - przekr z piletom
ks DN50	Projektowana sieć kanalizacji sanitarnej z rur kamionkowych Ø50 - przekr z piletom
ks DN110/63	Projektowana sieć kanalizacji sanitarnej z rur PE100 SDR17 Ø110/63 - przewiert sterowany
ks DN110/63	Projektowana sieć kanalizacji sanitarnej z rur PE100 SDR17 Ø110/63 - przewiert sterowany wg. odrębnego opracowania
ks DN110	Projektowana wg. odrębnego opracowania sieć kanalizacji sanitarnej z rur PE100 SDR17 Ø110
ks DN160	Projektowana wg. odrębnego opracowania przylączek kanalizacji sanitarnej
	Komora przeciawodna

**LEGENDA:**

- ST-00 - Oznaczenie projektowanej studni połączeniowej żelbetowej Ø1200/800, tworzywej Ø425
- GT-00 - Oznaczenie granicy działki
- KT-00 - Oznaczenie projektowanego zatamania PVCU SDR34
- ZT-00 - Oznaczenie projektowanego zatamania PE100 SDR17
- UT-00 - Oznaczenie projektowanego ugęcia PE100 SDR17
- TT-00 - Oznaczenie projektowanego trójnika PE100 SDR17
- PST-00 - Oznaczenie projektowanej przepompowni ścieków
- PT-00 - Oznaczenie miejsca włączenia projektowanego wg. odrębnego opracowania przylączka kanalizacji sanitarnej w istniejącej przyłącze
- SDT-00 - Oznaczenie projektowanej wg. odrębnego opracowania studni połączeniowej żelbetowej Ø800, tworzywej Ø315

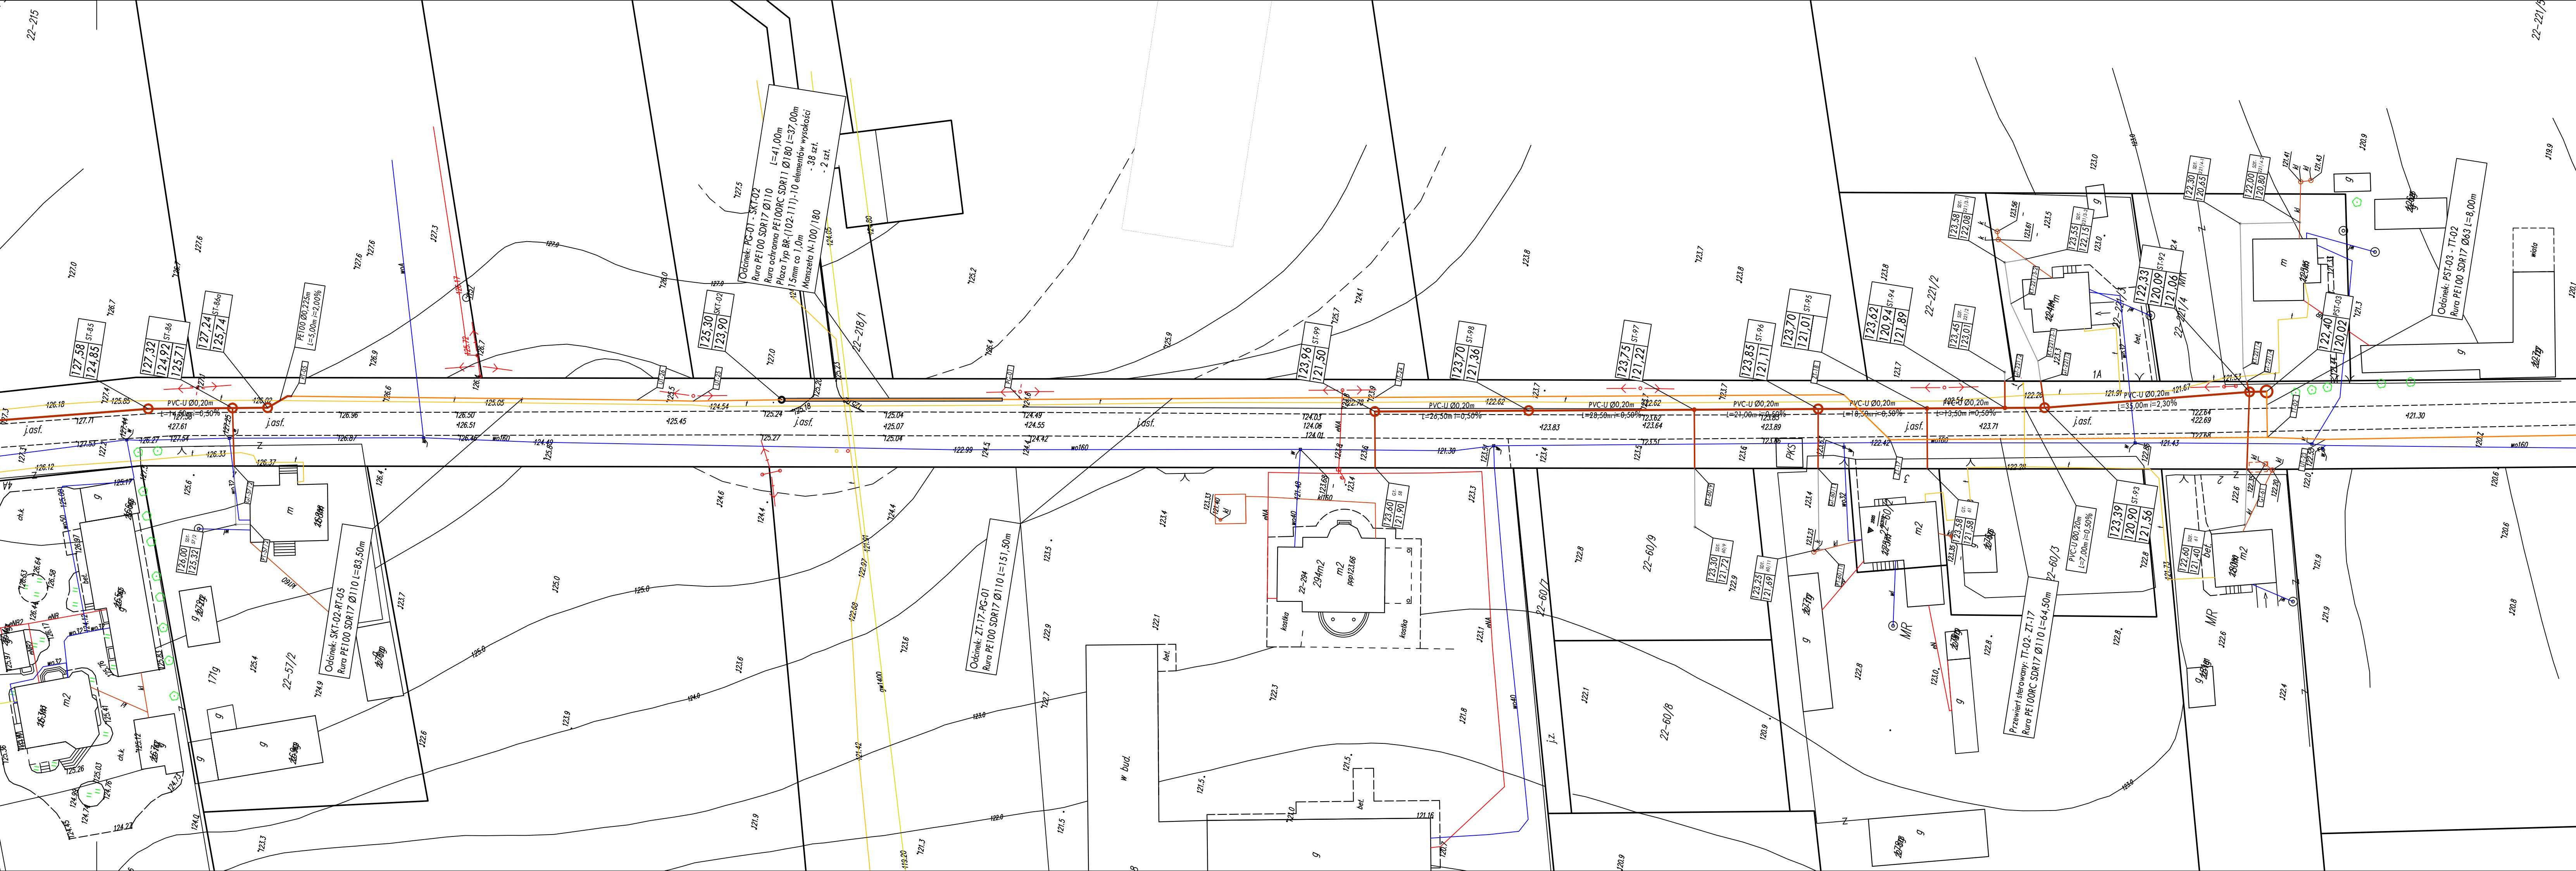

INWESTOR:	Gmina Regimin Regimin 22 06-461 Regimin	DATA OPRACOWANIA:	MAJ 2016
PRZEDMIOT OPRACOWANIA:	Budowa sieci kanalizacji sanitarnej na terenie gminy Regimin - III Etap - Targonie	SKALA:	1: 500
RYSUNKU:	Projekt Zagospodarowania Działek	NUMER RYSUNKU:	6