


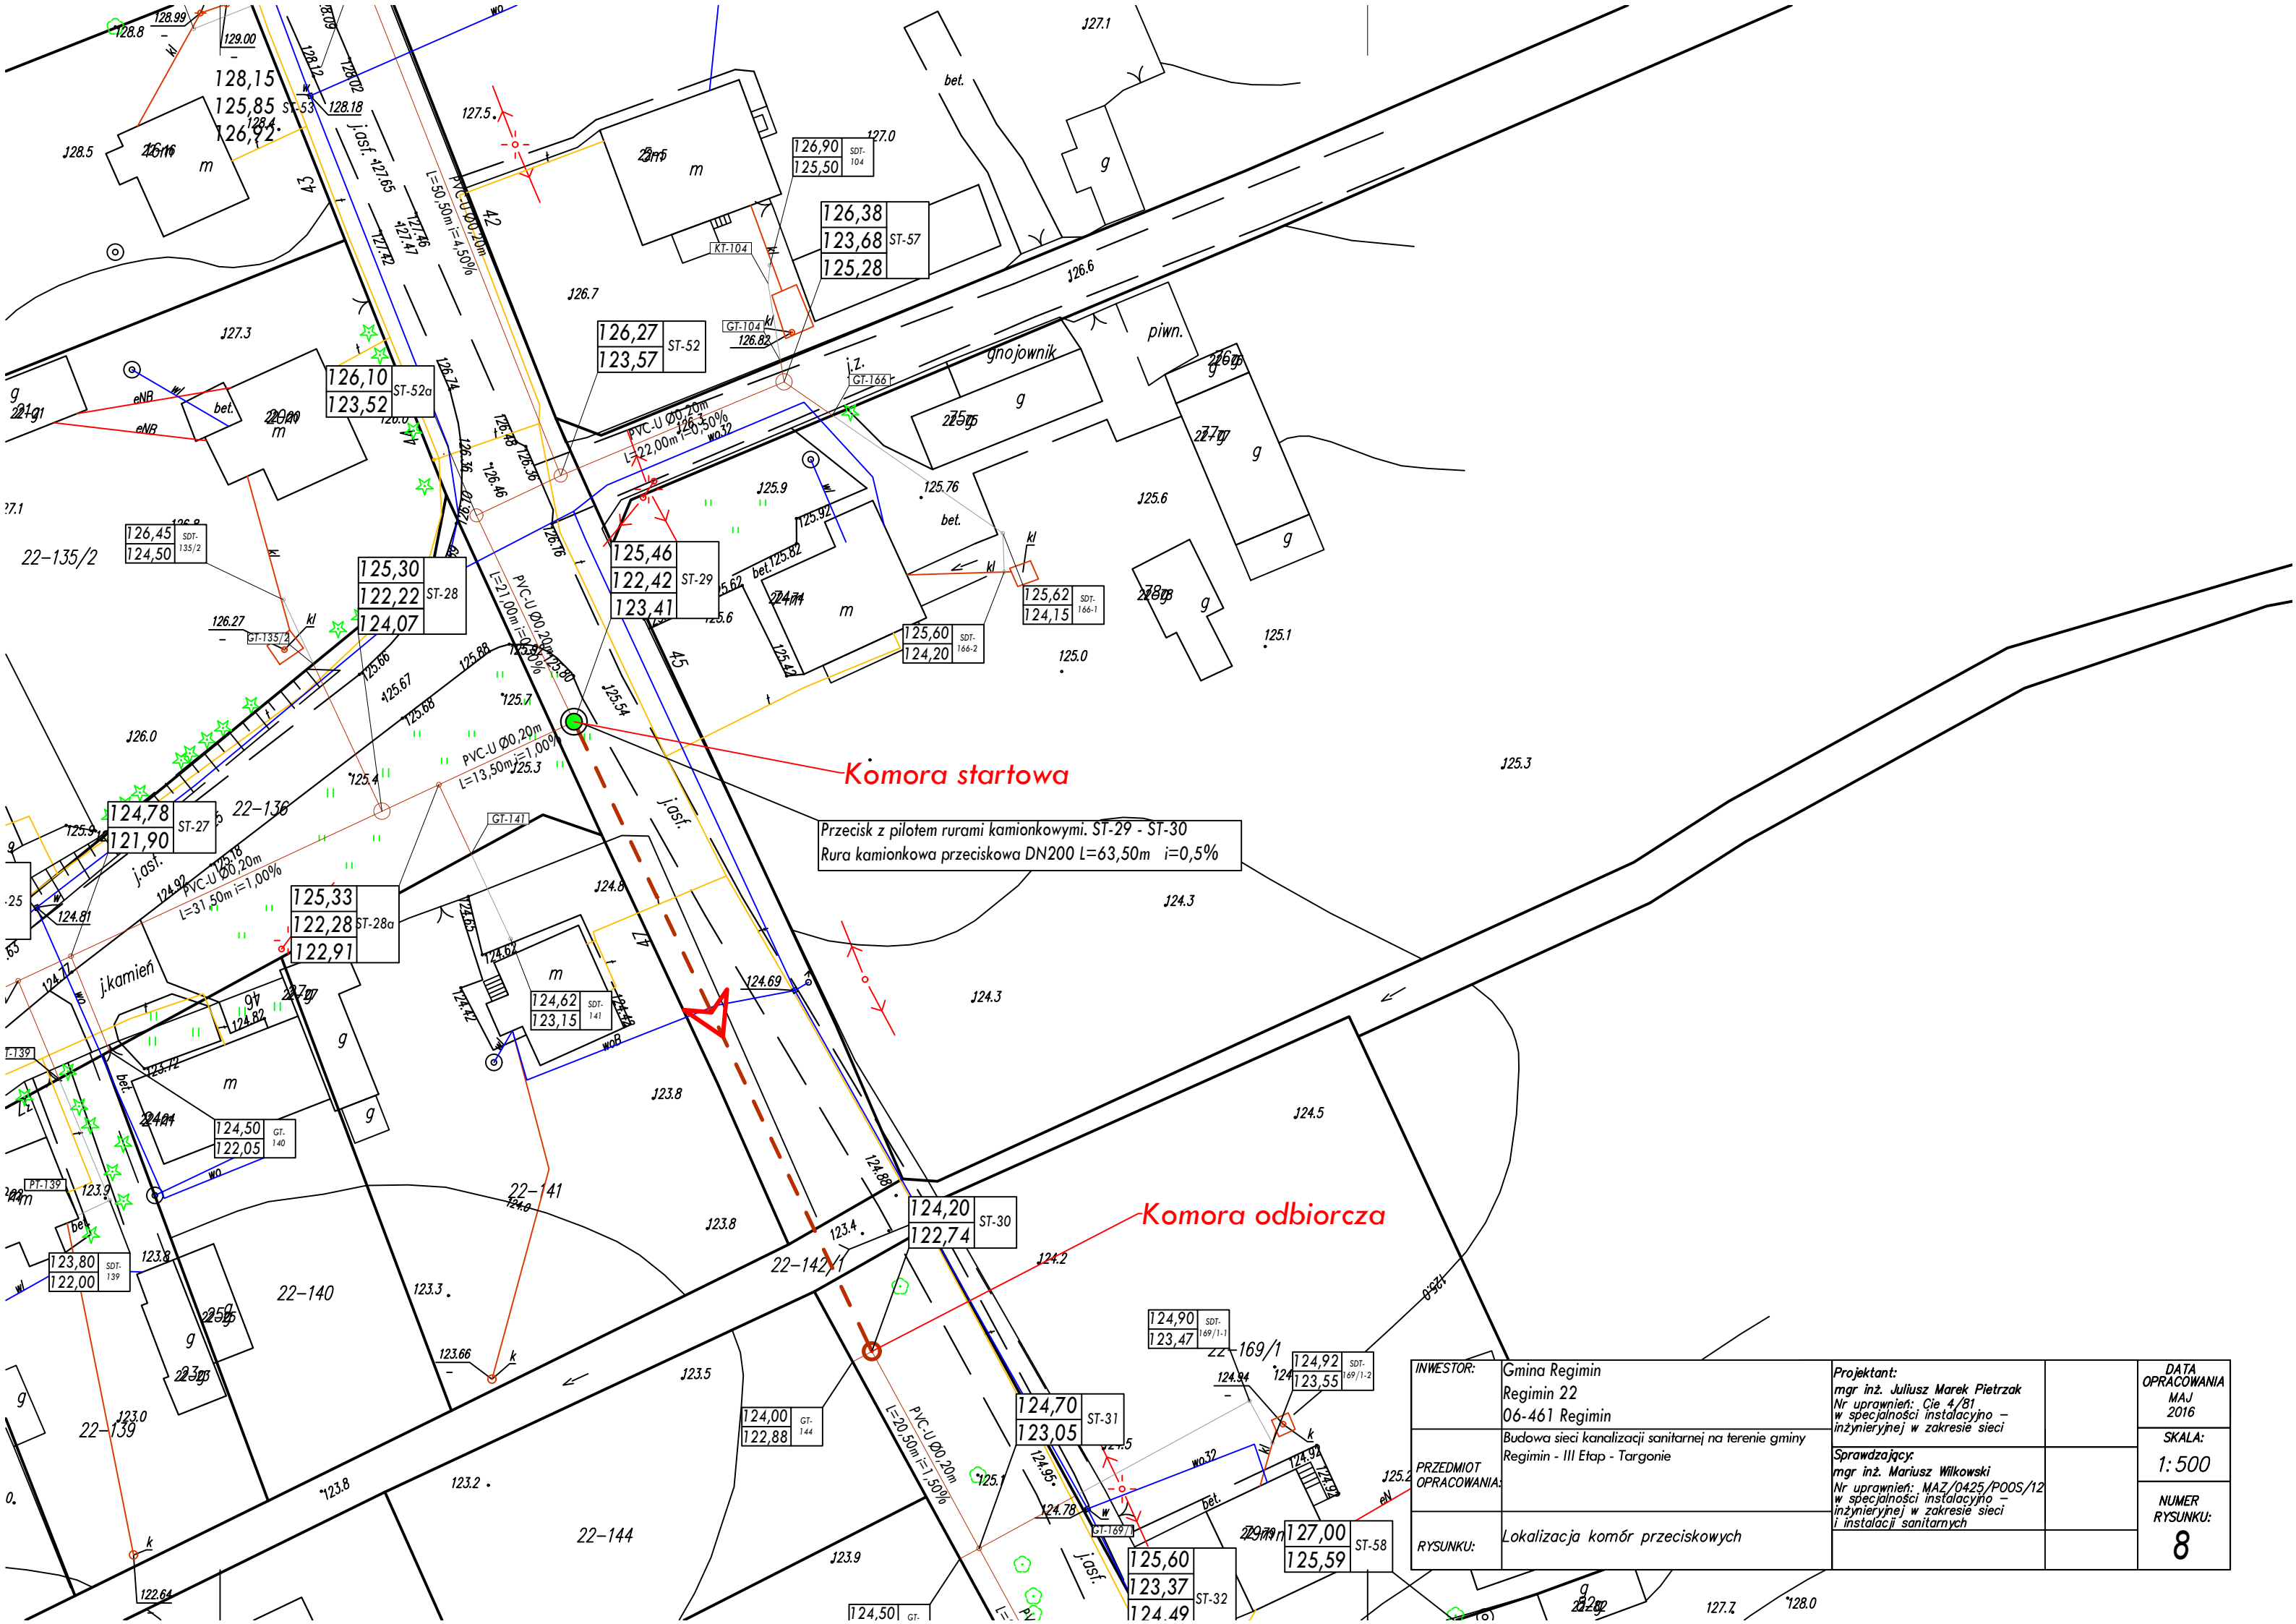

Komora startowa

Przecisk z pilotem rurami kamionkowymi. ST-29 - ST-30
Rura kamionkowa przeciskowa DN200 L=63,50m i=0,5%

Komora odbiorcza

INWESTOR:	Gmina Regimin Regimin 22 06-461 Regimin	Projektant: mgr inż. Juliusz Marek Pietrzak Nr uprawnień: Cje 4/81 w specjalności instalacyjno - inżynieryjnej w zakresie sieci	DATA OPRACOWANIA MAJ 2016
PRZEDMIOT OPRACOWANIA:	Budowa sieci kanalizacji sanitarnej na terenie gminy Regimin - III Etap - Targonie	Sprawdzający: mgr inż. Mariusz Wilkowski Nr uprawnień: MAZ/0425/POOS/12 w specjalności instalacyjno - inżynieryjnej w zakresie sieci i instalacji sanitarnych	SKALA: 1: 500
RYUNKU:	Lokalizacja komór przeciskowych		NUMER RYSUNKU: 8