


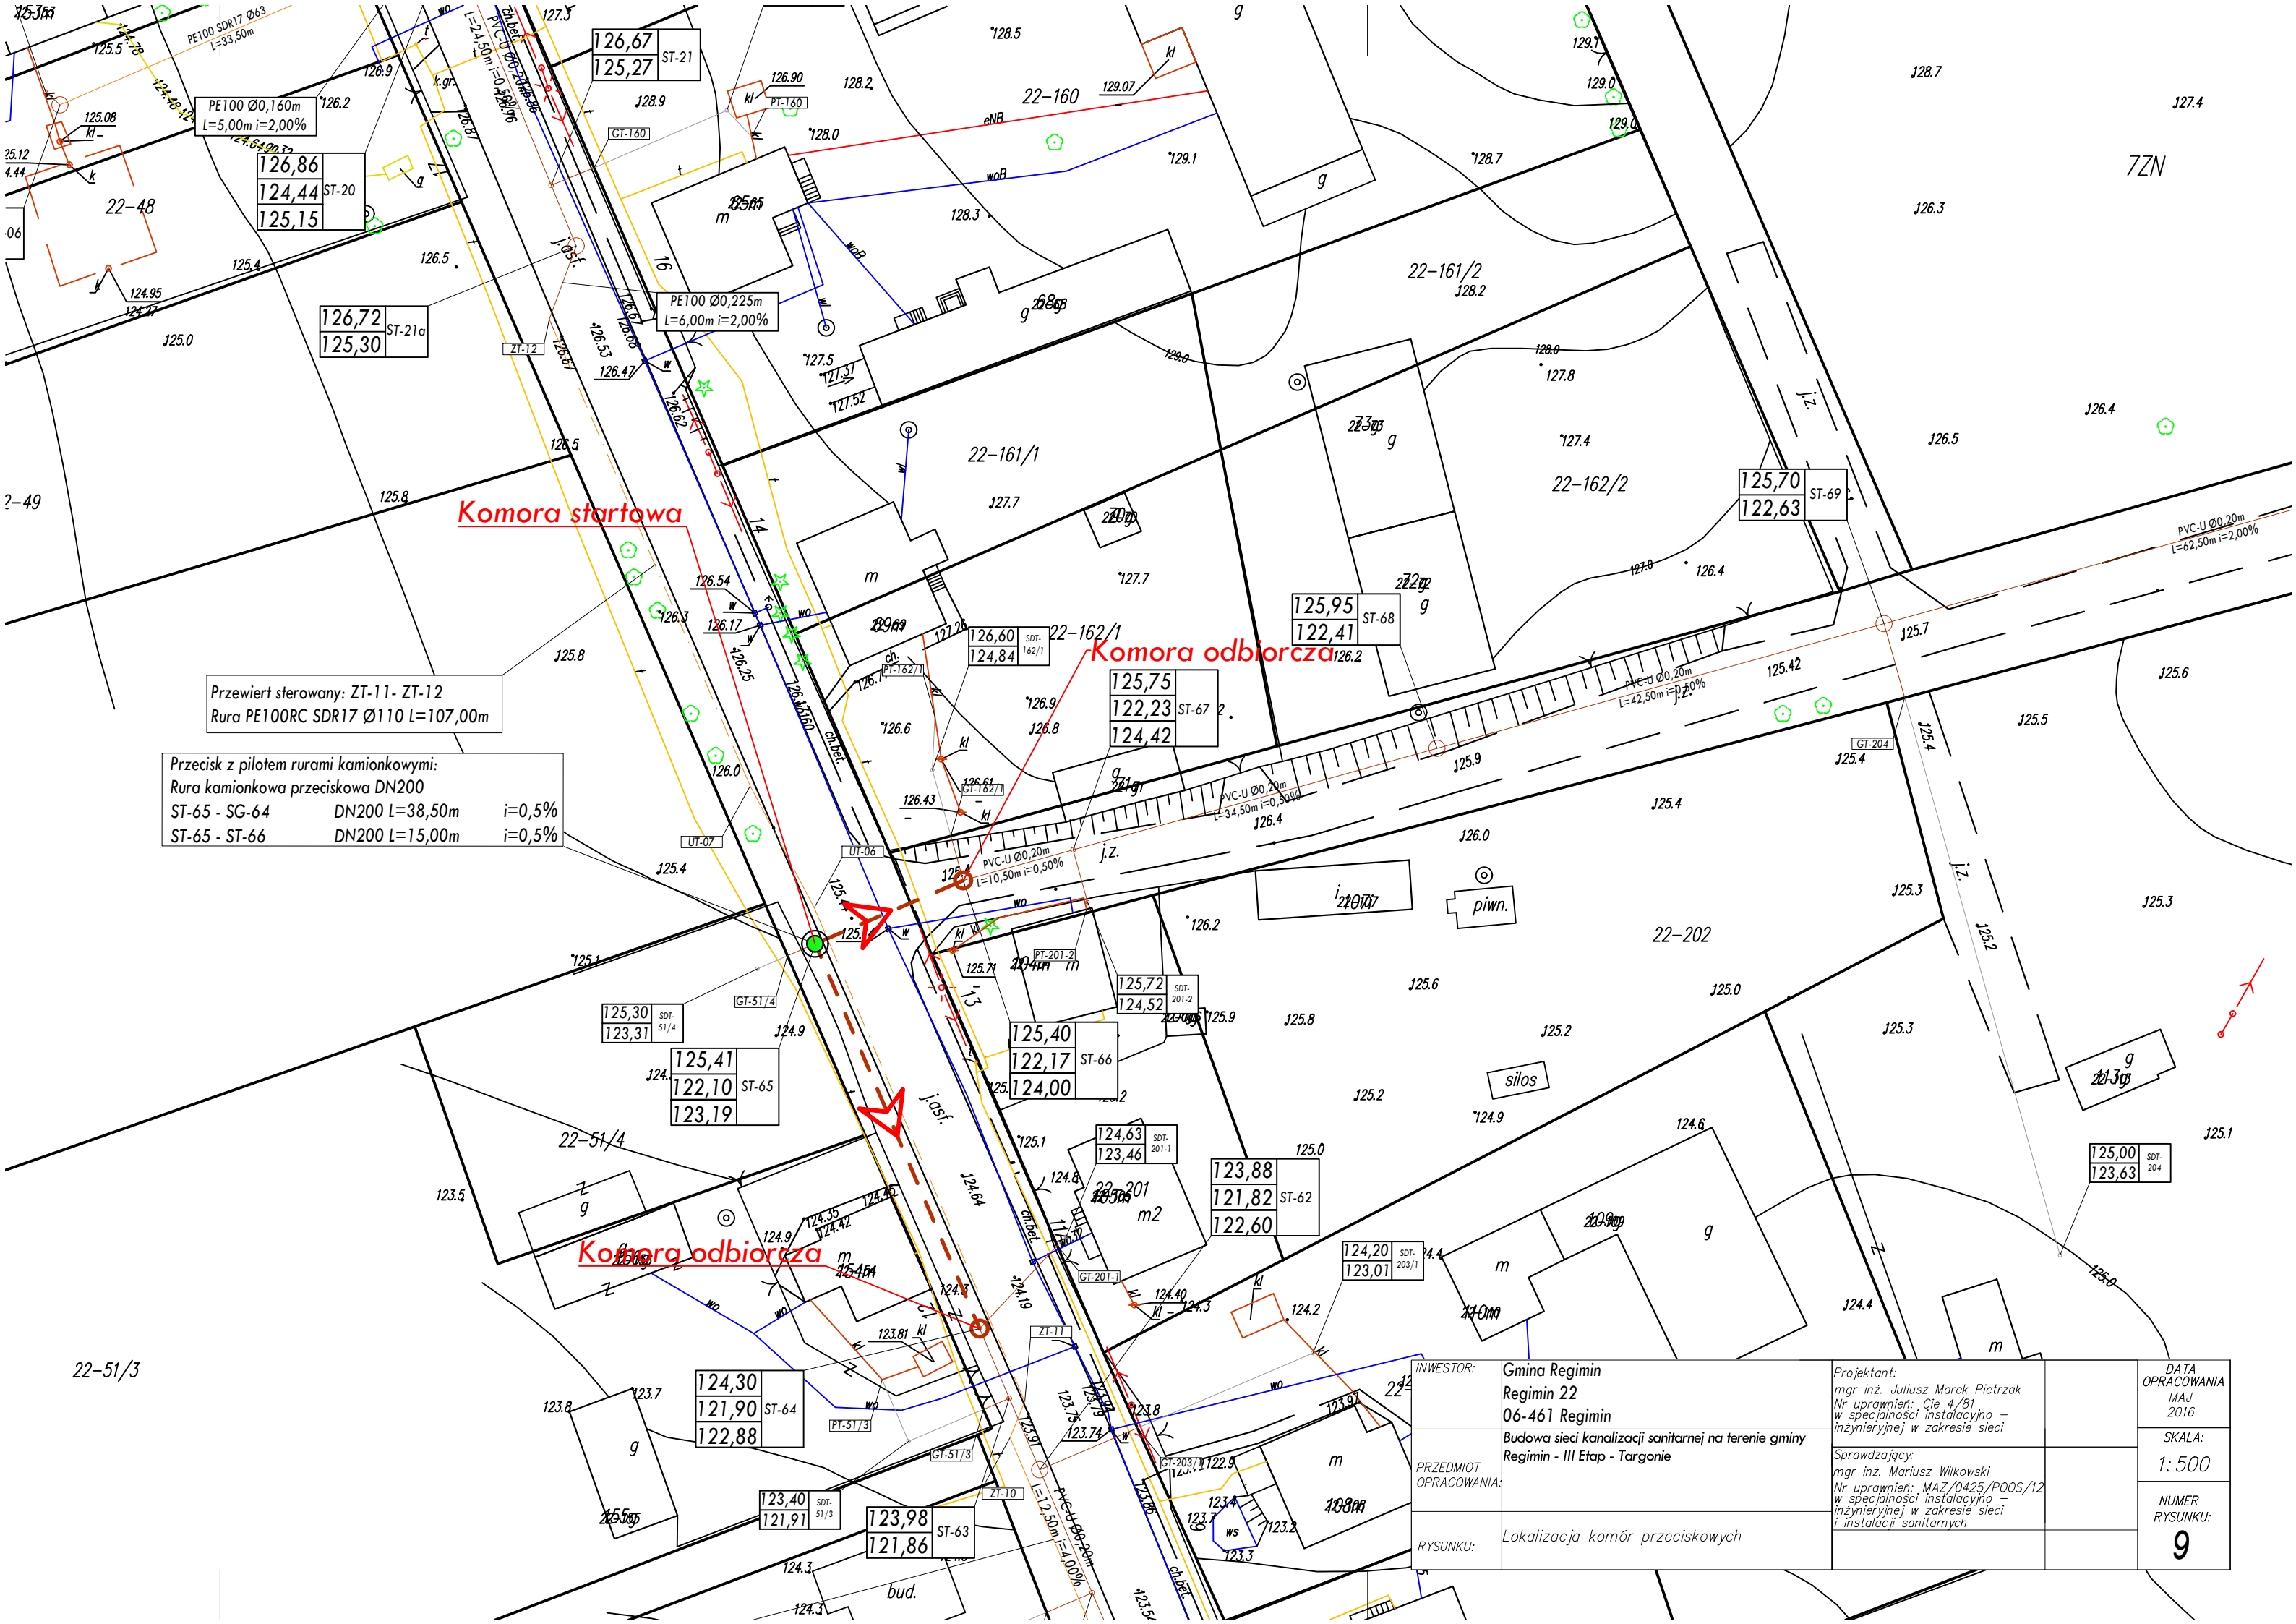

Komora startowa

Komora odbiorcza

Komora odbiorcza

Przewiert sterowany: ZT-11- ZT-12
Rura PE100RC SDR17 Ø110 L=107,00m

Przecisk z pilotem rurami kamionkowymi:
Rura kamionkowa przeciskowa DN200
ST-65 - SG-64 DN200 L=38,50m i=0,5%
ST-65 - ST-66 DN200 L=15,00m i=0,5%

INWESTOR:	Gmina Regimin Regimin 22 06-461 Regimin	Projektant: mgr inż. Juliusz Marek Pietrzak Nr uprawnień: Cje 4/81 w specjalności instalacyjno - inżynieryjnej w zakresie sieci	DATA OPRACOWANIA MAJ 2016
PRZEDMIOT OPRACOWANIA:	Budowa sieci kanalizacji sanitarnej na terenie gminy Regimin - III Etap - Targonie	Sprawdzający: mgr inż. Mariusz Wilkowski Nr uprawnień: MAZ/0425/POOS/12 w specjalności instalacyjno - inżynieryjnej w zakresie sieci i instalacji sanitarnych	SKALA: 1: 500
RYUNKU:	Lokalizacja komór przeciskowych		NUMER RYSUNKU: 9