


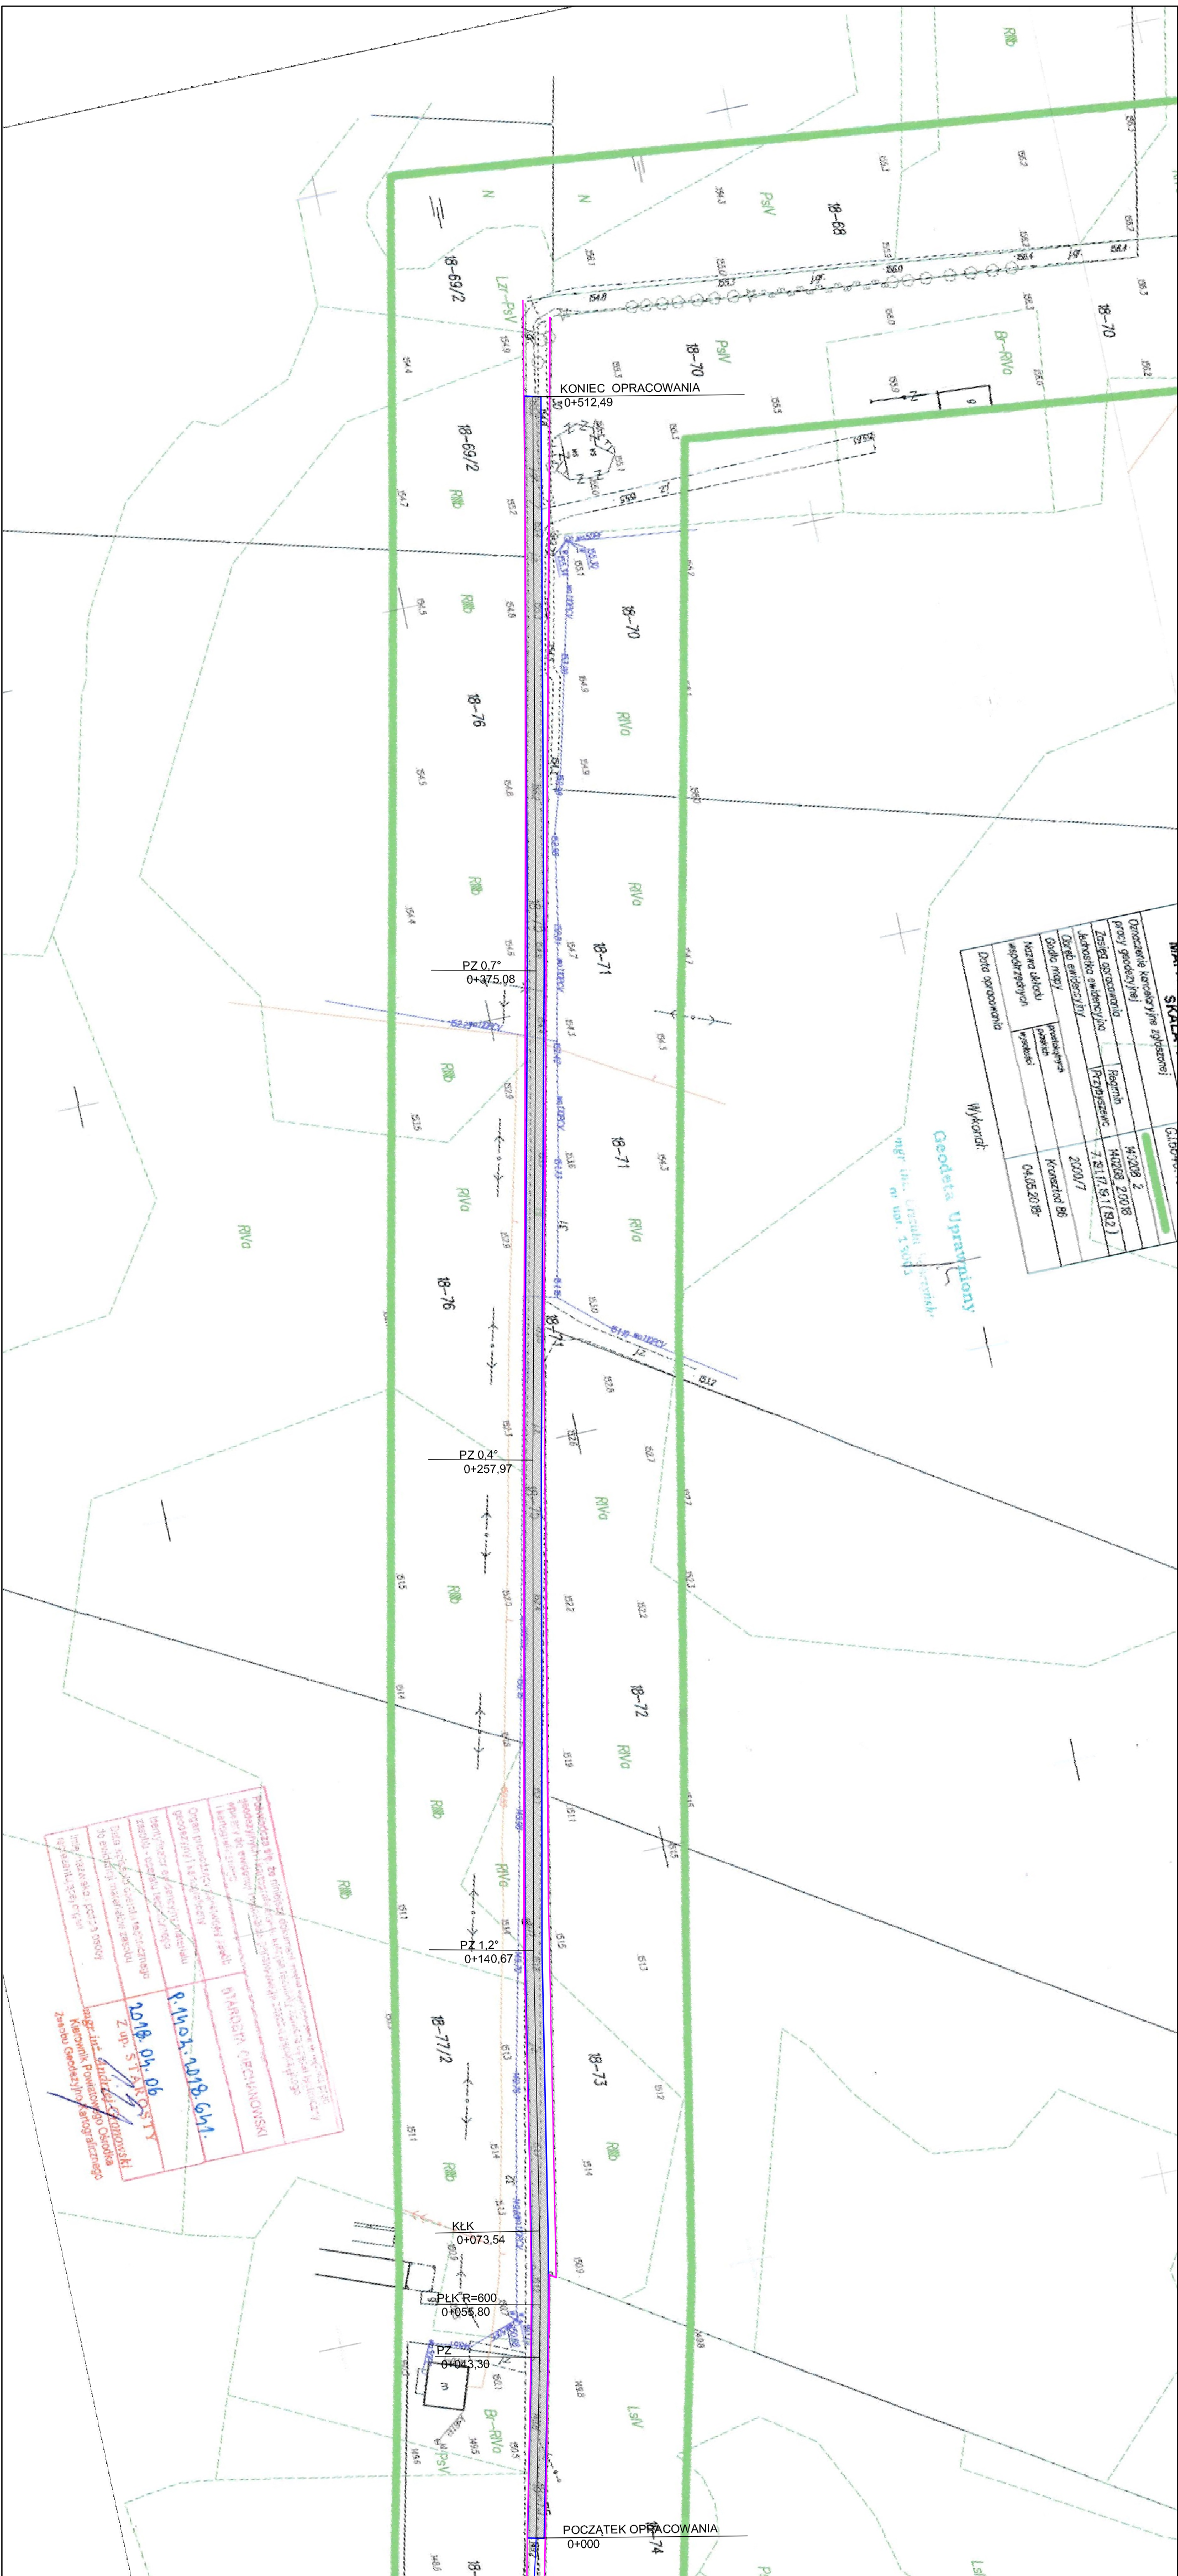

Nazwa i adres domu					
Przebudowa drogi w m. Przybyszewo					
DZ.EWID 75 Obręb Przybyszewo					
Plan					
Opis					
Czynność					
Czerwiec 2018					
Nr. ps					
2					
Sala					
1:500					
Tytuł					
Projekt zagospodarowania terenu					
Lp.	Nazwisko i imię	Stanowisko	Branża	Nr uprawnień	Podpis
1	Piotr Pakula	Projektant	Drogowa	MAZ/0205/ PBD/17	