


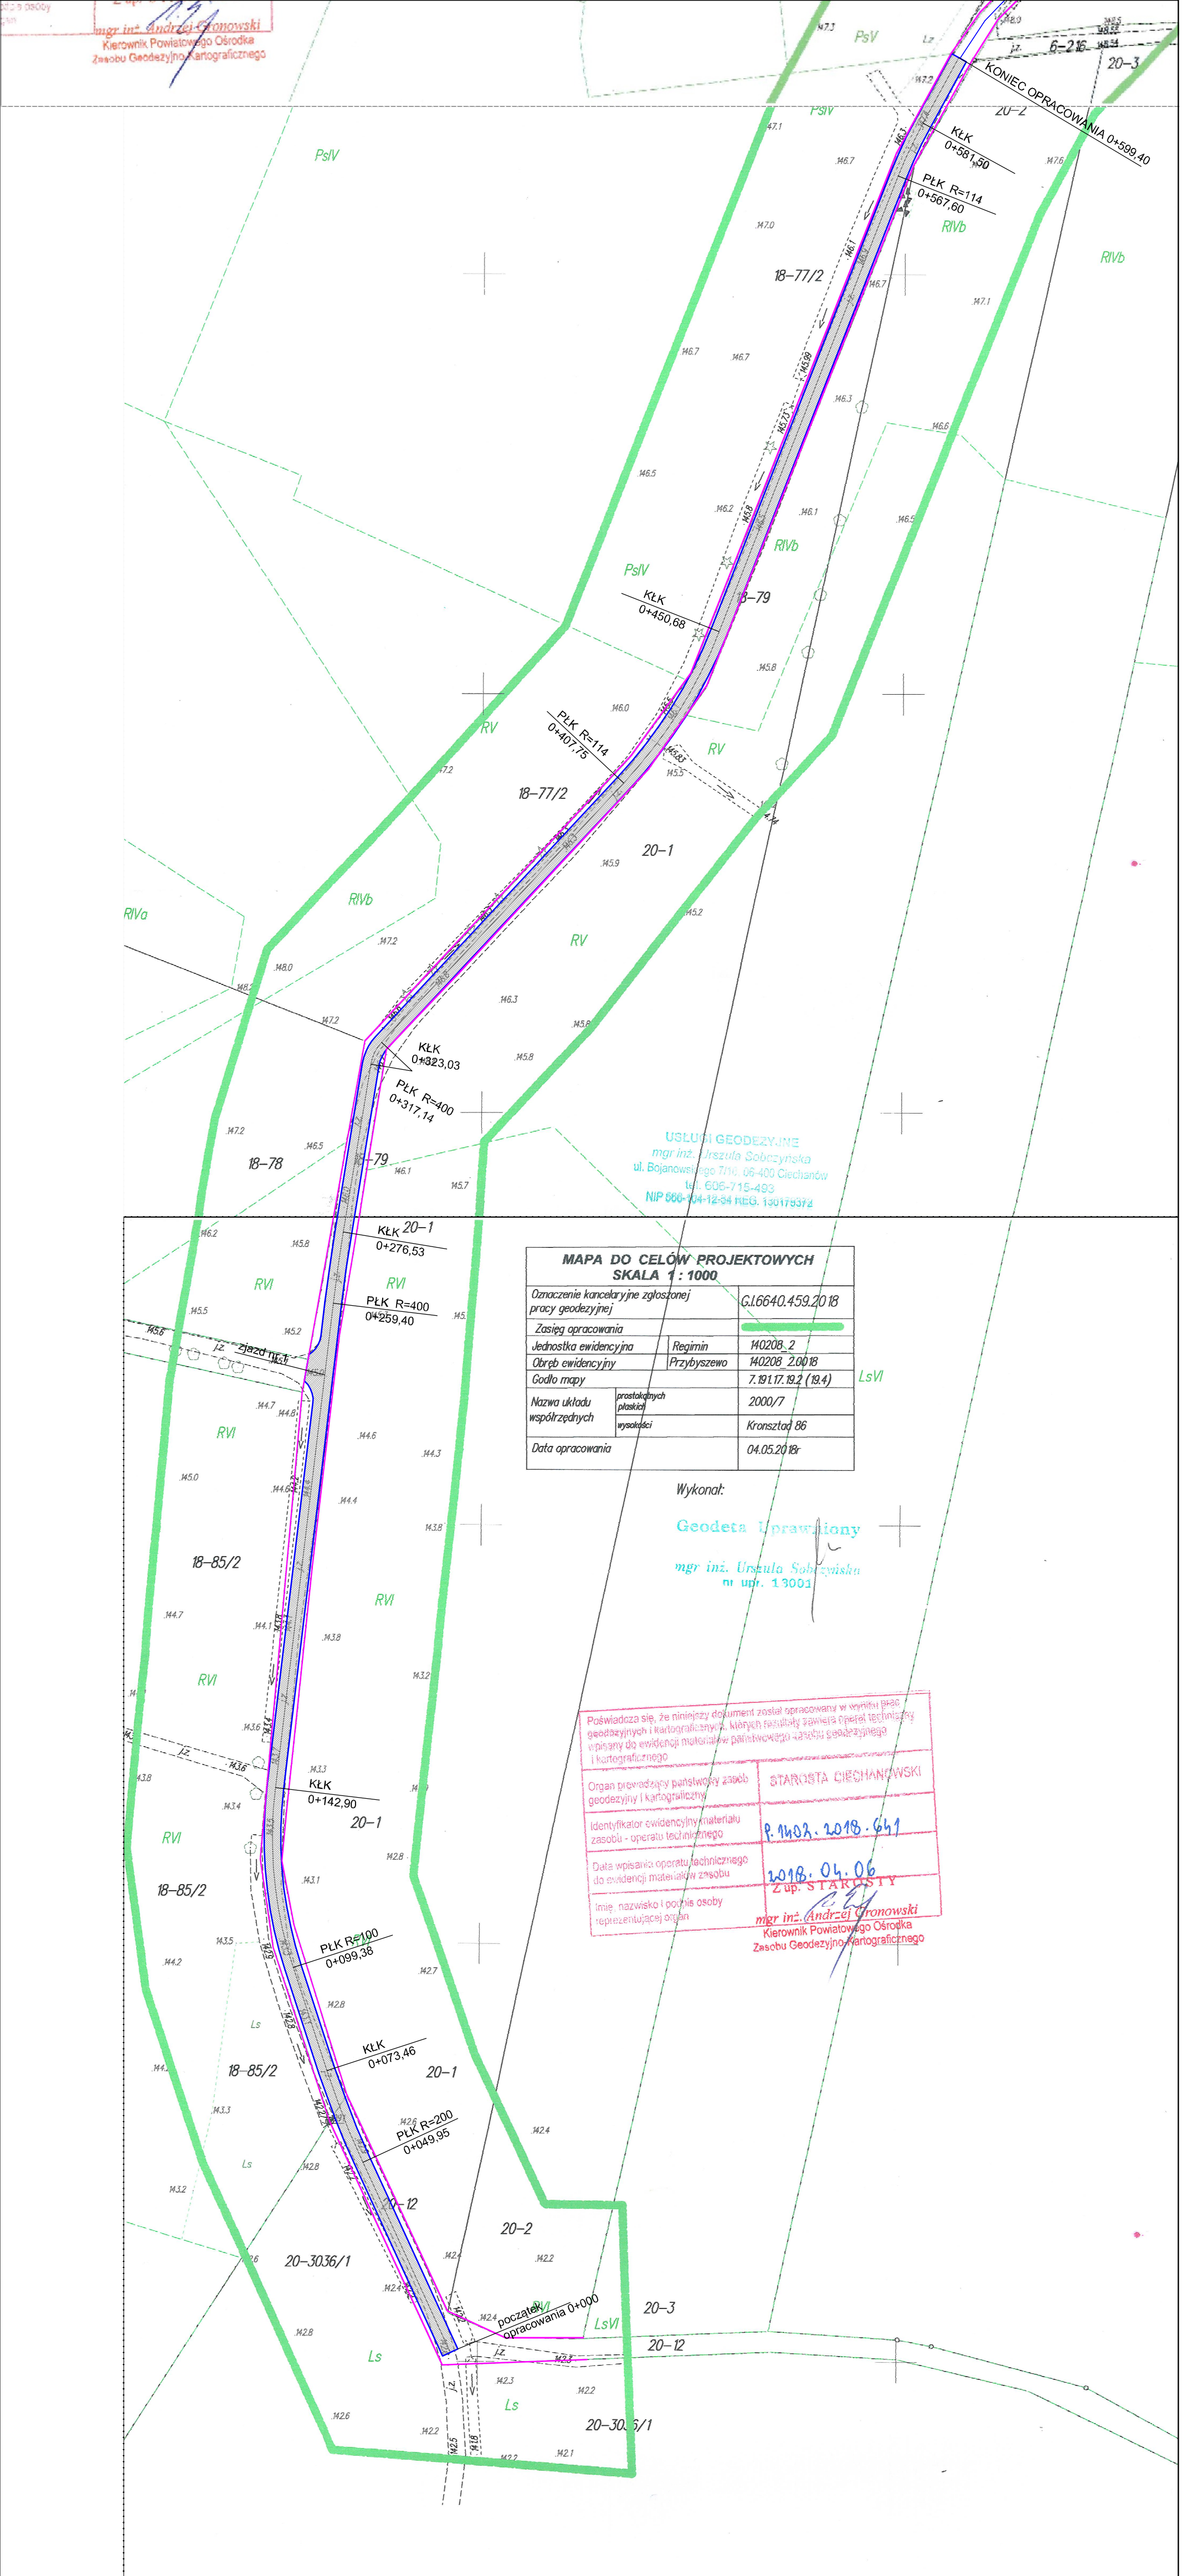

Nazwa i adres obiektu				Data opracowania	
Przebudowa drogi w m. Przybyszewo				2018	
DZ.EWID 12 Obręb Szulimierz oraz 79 Obręb Przybyszewo				2	
PROJEKT TECHNICZNY				1:500	
Tytuł				Projekt zagospodarowania terenu	
Lp.				Nazwa i imię	
1				Stanowisko	
Płotr Pakleja				Branża	
				Nr uprawnień	
				Podpis	
				MAZ0205/	
				PBD/17	

- LEGENDA:
- Granice własności
 - Krawężnik nawierzchni
 - Proj. nawierzchnia z kruszywa łamanego