


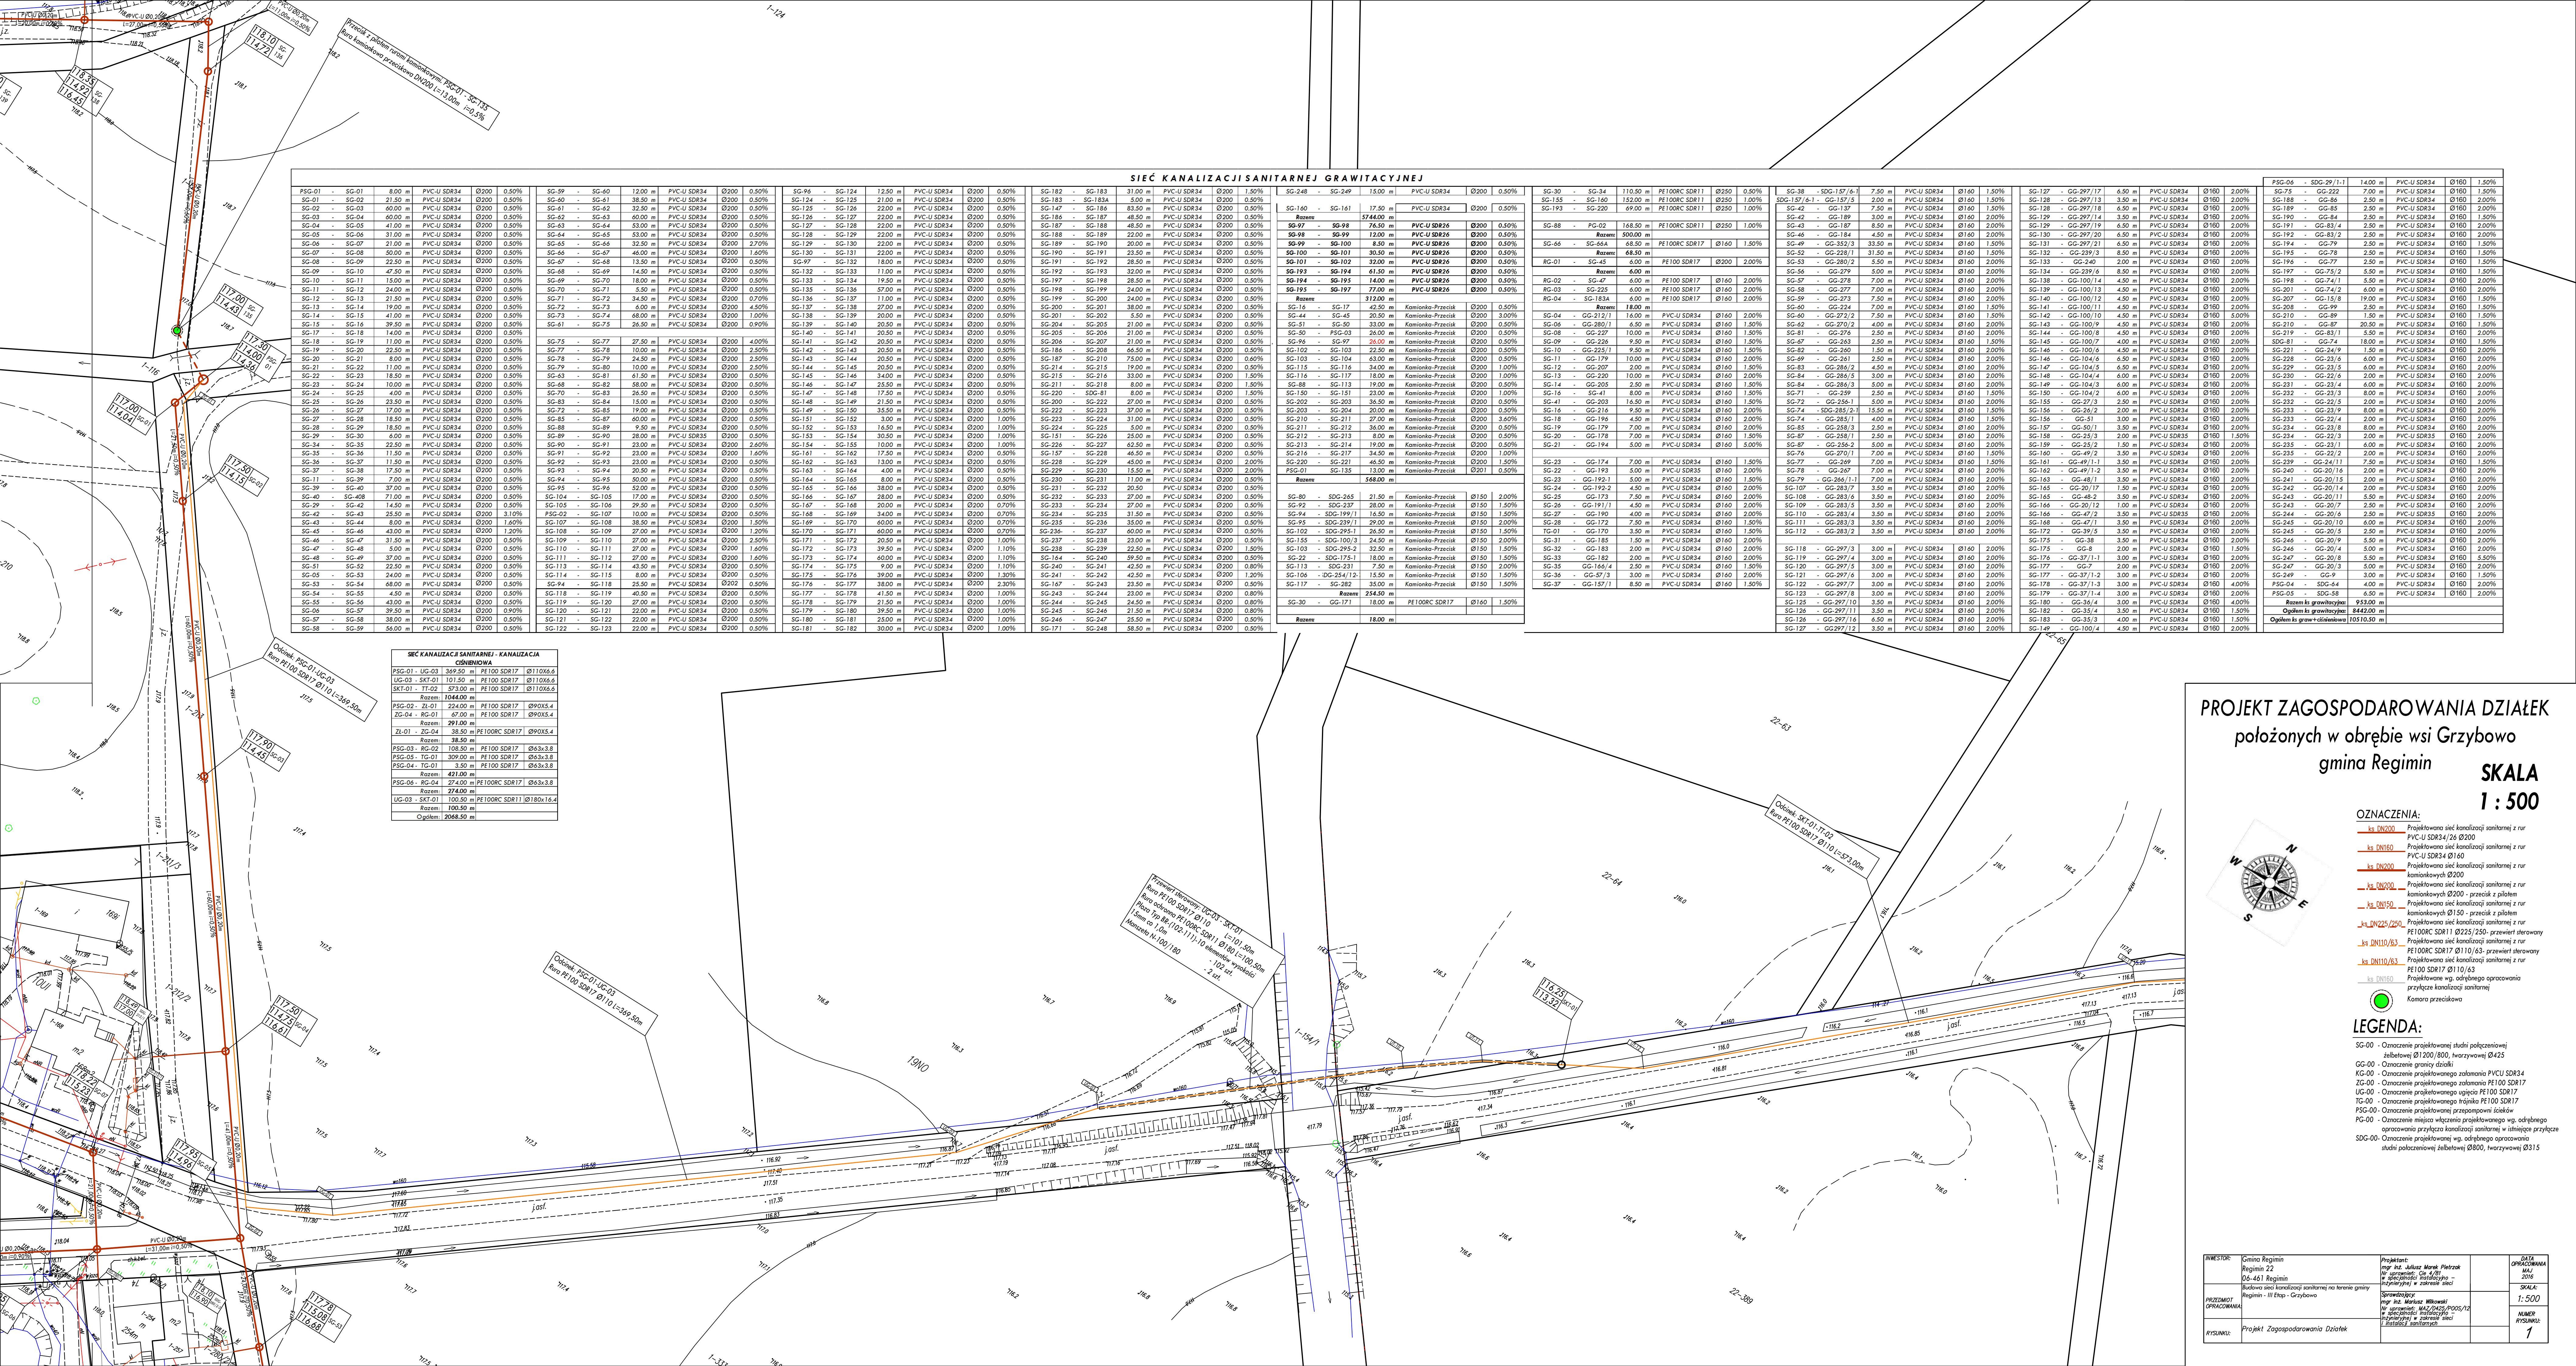

SIĘĆ KANALIZACJI SANITARNEJ GRAWITACYJNEJ									
PSG-01 - SG-01	8,00 m	PVC-U SDR34	0200	0,50%	SG-59 - SG-60	12,00 m	PVC-U SDR34	0200	0,50%
SG-01 - SG-02	21,50 m	PVC-U SDR34	0200	0,50%	SG-60 - SG-61	38,50 m	PVC-U SDR34	0200	0,50%
SG-02 - SG-03	60,00 m	PVC-U SDR34	0200	0,50%	SG-61 - SG-62	32,50 m	PVC-U SDR34	0200	0,50%
SG-03 - SG-04	80,00 m	PVC-U SDR34	0200	0,50%	SG-62 - SG-63	80,00 m	PVC-U SDR34	0200	0,50%
SG-04 - SG-05	41,00 m	PVC-U SDR34	0200	0,50%	SG-63 - SG-64	53,00 m	PVC-U SDR34	0200	0,50%
SG-05 - SG-06	31,00 m	PVC-U SDR34	0200	0,50%	SG-64 - SG-65	53,00 m	PVC-U SDR34	0200	0,50%
SG-06 - SG-07	21,00 m	PVC-U SDR34	0200	0,50%	SG-65 - SG-66	32,50 m	PVC-U SDR34	0200	2,70%
SG-07 - SG-08	30,00 m	PVC-U SDR34	0200	0,50%	SG-66 - SG-67	46,00 m	PVC-U SDR34	0200	0,80%
SG-08 - SG-09	22,50 m	PVC-U SDR34	0200	0,50%	SG-67 - SG-68	13,50 m	PVC-U SDR34	0200	0,50%
SG-09 - SG-10	47,50 m	PVC-U SDR34	0200	0,50%	SG-68 - SG-69	14,00 m	PVC-U SDR34	0200	0,50%
SG-10 - SG-11	15,00 m	PVC-U SDR34	0200	0,50%	SG-69 - SG-70	18,50 m	PVC-U SDR34	0200	0,50%
SG-11 - SG-12	24,00 m	PVC-U SDR34	0200	0,50%	SG-70 - SG-71	5,50 m	PVC-U SDR34	0200	0,50%
SG-12 - SG-13	21,00 m	PVC-U SDR34	0200	0,50%	SG-71 - SG-72	34,50 m	PVC-U SDR34	0200	0,70%
SG-13 - SG-14	19,00 m	PVC-U SDR34	0200	0,50%	SG-72 - SG-73	6,00 m	PVC-U SDR34	0200	4,50%
SG-14 - SG-15	41,00 m	PVC-U SDR34	0200	0,50%	SG-73 - SG-74	68,00 m	PVC-U SDR34	0200	1,00%
SG-15 - SG-16	39,50 m	PVC-U SDR34	0200	0,50%	SG-74 - SG-75	26,50 m	PVC-U SDR34	0200	0,90%
SG-16 - SG-17	14,00 m	PVC-U SDR34	0200	0,50%	SG-75 - SG-76	27,50 m	PVC-U SDR34	0200	4,00%
SG-17 - SG-18	11,00 m	PVC-U SDR34	0200	0,50%	SG-76 - SG-77	10,00 m	PVC-U SDR34	0200	2,50%
SG-18 - SG-19	22,50 m	PVC-U SDR34	0200	0,50%	SG-77 - SG-78	10,00 m	PVC-U SDR34	0200	2,50%
SG-19 - SG-20	8,00 m	PVC-U SDR34	0200	0,50%	SG-78 - SG-79	24,50 m	PVC-U SDR34	0200	2,50%
SG-20 - SG-21	11,00 m	PVC-U SDR34	0200	0,50%	SG-79 - SG-80	10,00 m	PVC-U SDR34	0200	2,50%
SG-21 - SG-22	18,50 m	PVC-U SDR34	0200	0,50%	SG-80 - SG-81	61,50 m	PVC-U SDR34	0200	0,50%
SG-22 - SG-23	18,50 m	PVC-U SDR34	0200	0,50%	SG-81 - SG-82	58,00 m	PVC-U SDR34	0200	0,50%
SG-23 - SG-24	10,00 m	PVC-U SDR34	0200	0,50%	SG-82 - SG-83	26,50 m	PVC-U SDR34	0200	0,50%
SG-24 - SG-25	4,00 m	PVC-U SDR34	0200	0,50%	SG-83 - SG-84	15,00 m	PVC-U SDR34	0200	0,50%
SG-25 - SG-26	23,50 m	PVC-U SDR34	0200	0,50%	SG-84 - SG-85	19,00 m	PVC-U SDR34	0200	0,50%
SG-26 - SG-27	17,50 m	PVC-U SDR34	0200	0,50%	SG-85 - SG-86	60,00 m	PVC-U SDR34	0200	0,50%
SG-27 - SG-28	18,50 m	PVC-U SDR34	0200	0,50%	SG-86 - SG-87	9,50 m	PVC-U SDR34	0200	0,50%
SG-28 - SG-29	6,00 m	PVC-U SDR34	0200	0,50%	SG-87 - SG-88	28,00 m	PVC-U SDR34	0200	0,50%
SG-29 - SG-30	22,50 m	PVC-U SDR34	0200	0,50%	SG-88 - SG-89	23,00 m	PVC-U SDR34	0200	2,60%
SG-30 - SG-31	39,50 m	PVC-U SDR34	0200	0,50%	SG-89 - SG-90	23,00 m	PVC-U SDR34	0200	2,60%
SG-31 - SG-32	11,50 m	PVC-U SDR34	0200	0,50%	SG-90 - SG-91	23,00 m	PVC-U SDR34	0200	1,60%
SG-32 - SG-33	17,50 m	PVC-U SDR34	0200	0,50%	SG-91 - SG-92	23,00 m	PVC-U SDR34	0200	0,50%
SG-33 - SG-34	7,00 m	PVC-U SDR34	0200	0,50%	SG-92 - SG-93	20,50 m	PVC-U SDR34	0200	0,50%
SG-34 - SG-35	37,00 m	PVC-U SDR34	0200	0,50%	SG-93 - SG-94	20,50 m	PVC-U SDR34	0200	0,50%
SG-35 - SG-36	11,50 m	PVC-U SDR34	0200	0,50%	SG-94 - SG-95	30,00 m	PVC-U SDR34	0200	0,50%
SG-36 - SG-37	11,50 m	PVC-U SDR34	0200	0,50%	SG-95 - SG-96	52,00 m	PVC-U SDR34	0200	0,50%
SG-37 - SG-38	17,50 m	PVC-U SDR34	0200	0,50%	SG-96 - SG-97	10,00 m	PVC-U SDR34	0200	0,50%
SG-38 - SG-39	7,00 m	PVC-U SDR34	0200	0,50%	SG-97 - SG-98	10,00 m	PVC-U SDR34	0200	0,50%
SG-39 - SG-40	37,00 m	PVC-U SDR34	0200	0,50%	SG-98 - SG-99	27,00 m	PVC-U SDR34	0200	1,20%
SG-40 - SG-41	71,00 m	PVC-U SDR34	0200	0,50%	SG-99 - SG-100	27,00 m	PVC-U SDR34	0200	0,50%
SG-41 - SG-42	14,50 m	PVC-U SDR34	0200	0,50%	SG-100 - SG-101	27,00 m	PVC-U SDR34	0200	0,50%
SG-42 - SG-43	8,00 m	PVC-U SDR34	0200	1,60%	SG-101 - SG-102	27,00 m	PVC-U SDR34	0200	0,50%
SG-43 - SG-44	43,00 m	PVC-U SDR34	0200	1,20%	SG-102 - SG-103	27,00 m	PVC-U SDR34	0200	0,50%
SG-44 - SG-45	31,00 m	PVC-U SDR34	0200	0,50%	SG-103 - SG-104	27,00 m	PVC-U SDR34	0200	0,50%
SG-45 - SG-46	43,00 m	PVC-U SDR34	0200	0,50%	SG-104 - SG-105	27,00 m	PVC-U SDR34	0200	0,50%
SG-46 - SG-47	31,00 m	PVC-U SDR34	0200	0,50%	SG-105 - SG-106	27,00 m	PVC-U SDR34	0200	0,50%
SG-47 - SG-48	60,00 m	PVC-U SDR34	0200	0,50%	SG-106 - SG-107	10,00 m	PVC-U SDR34	0200	0,50%
SG-48 - SG-49	60,00 m	PVC-U SDR34	0200	0,50%	SG-107 - SG-108	27,00 m	PVC-U SDR34	0200	1,20%
SG-49 - SG-50	22,50 m	PVC-U SDR34	0200	0,50%	SG-108 - SG-109	27,00 m	PVC-U SDR34	0200	1,20%
SG-50 - SG-51	22,50 m	PVC-U SDR34	0200	0,50%	SG-109 - SG-110	27,00 m	PVC-U SDR34	0200	1,20%
SG-51 - SG-52	22,50 m	PVC-U SDR34	0200	0,50%	SG-110 - SG-111	27,00 m	PVC-U SDR34	0200	1,20%
SG-52 - SG-53	24,00 m	PVC-U SDR34	0200	0,50%	SG-111 - SG-112	27,00 m	PVC-U SDR34	0200	1,20%
SG-53 - SG-54	68,00 m	PVC-U SDR34	0200	0,50%	SG-112 - SG-113	43,50 m	PVC-U SDR34	0200	1,10%
SG-54 - SG-55	4,50 m	PVC-U SDR34	0200	0,50%	SG-113 - SG-114	43,50 m	PVC-U SDR34	0200	1,10%
SG-55 - SG-56	43,00 m	PVC-U SDR34	0200	0,50%	SG-114 - SG-115	8,00 m	PVC-U SDR34	0200	1,30%
SG-56 - SG-57	39,50 m	PVC-U SDR34	0200	0,50%	SG-115 - SG-116	25,50 m	PVC-U SDR34	0200	0,50%
SG-57 - SG-58	38,00 m	PVC-U SDR34	0200	0,50%	SG-116 - SG-117	40,50 m	PVC-U SDR34	0200	0,50%
SG-58 - SG-59	56,00 m	PVC-U SDR34	0200	0,50%	SG-117 - SG-118	27,00 m	PVC-U SDR34	0200	0,50%
SG-59 - SG-60	12,00 m	PVC-U SDR34	0200	0,50%	SG-118 - SG-119	22,00 m	PVC-U SDR34	0200	0,50%
SG-60 - SG-61	38,50 m	PVC-U SDR34	0200	0,50%	SG-119 - SG-120	27,00 m	PVC-U SDR34	0200	0,50%
SG-61 - SG-62	32,50 m	PVC-U SDR34	0200	0,50%	SG-120 - SG-121	22,00 m	PVC-U SDR34	0200	0,50%
SG-62 - SG-63	80,00 m	PVC-U SDR34	0200	0,50%	SG-121 - SG-122	22,00 m	PVC-U SDR34	0200	0,50%
SG-63 - SG-64	53,00 m	PVC-U SDR34	0200	0,50%	SG-122 - SG-123	22,00 m	PVC-U SDR34	0200	0,50%
SG-64 - SG-65	53,00 m	PVC-U SDR34	0200	0,50%	SG-123 - SG-124	12,50 m	PVC-U SDR34	0200	0,50%
SG-65 - SG-66	32,50 m	PVC-U SDR34	0200	2,70%	SG-124 - SG-125	21,00 m	PVC-U SDR34	0200	0,50%
SG-66 - SG-67	46,00 m	PVC-U SDR34	0200	0,80%	SG-125 - SG-126	22,00 m	PVC-U SDR34	0200	0,50%
SG-67 - SG-68	13,50 m	PVC-U SDR34	0200	0,50%	SG-126 - SG-127	22,00 m	PVC-U SDR34	0200	0,50%
SG-68 - SG-69	14,00 m	PVC-U SDR34	0200	0,50%	SG-127 - SG-128	22,00 m	PVC-U SDR34	0200	0,50%
SG-69 - SG-70	18,50 m	PVC-U SDR34	0200	0,50%	SG-128 - SG-129	22,00 m	PVC-U SDR34	0200	0,50%
SG-70 - SG-71	5,50 m	PVC-U SDR34	0200	0,50%	SG-129 - SG-130	22,00 m	PVC-U SDR34	0200	0,50%
SG-71 - SG-72	34,50 m	PVC-U SDR34	0200	0,70%	SG-130 - SG-131	22,00 m	PVC-U SDR34	0200	0,50%
SG-72 - SG-73	6,00 m	PVC-U SDR34	0200	4,50%	SG-131 - SG-132	18,00 m	PVC-U SDR34	0200	0,50%
SG-73 - SG-74	68,00 m	PVC-U SDR34	0200	1,00%	SG-132 - SG-133	11,00 m	PVC-U SDR34	0200	0,50%
SG-74 - SG-75	26,50 m	PVC-U SDR34	0200	0,90%	SG-133 - SG-134	19,50 m	PVC-U SDR34	0200	0,50%
SG-75 - SG-76	27,50 m	PVC-U SDR34	0200	4,00%	SG-134 - SG-135	36,00 m	PVC-U SDR34	0200	0,50%
SG-76 - SG-77	10,00 m	PVC-U SDR34	0200	2,50%	SG-135 - SG-136	37,00 m	PVC-U SDR34	0200	0,50%
SG-77 - SG-78	10,00 m	PVC-U SDR34	0200	2,50%	SG-136 - SG-137	11,00 m	PVC-U SDR34	0200	0,50%
SG-78 - SG-79	24,50 m	PVC-U SDR34	0200	2,50%	SG-137 - SG-138	27,00 m	PVC-U SDR34	0200	0,50%
SG-79 - SG-80	10,00 m	PVC-U SDR34	0200	2,50%	SG-138 - SG-139	20,00 m	PVC-U SDR34	0200	0,50%
SG-80 - SG-81	61,50 m	PVC-U SDR34	0200	0,50%	SG-139 - SG-140	20,50 m	PVC-U SDR34	0200	0,50%
SG-81 - SG-82	58,00 m	PVC-U SDR34	0200	0,50%	SG-140 - SG-141	20,50 m	PVC-U SDR34	0200	0,50%
SG-82 - SG-83	26,50 m	PVC-U SDR34	0200	0,50%	SG-141 - SG-142	20,50 m	PVC-U SDR34	0200	0,50%
SG-83 - SG-84	15,00 m	PVC-U SDR34	0200	0,50%	SG-142 - SG-143	20,50 m	PVC-U SDR34	0200	0,50%
SG-84 - SG-85	19,00 m	PVC-U SDR34	0200	0,50%	SG-143 - SG-144	20,50 m	PVC-U SDR34	0200	0,50%
SG-85 - SG-86	60,00 m	PVC-U SDR34	0200	0,50%	SG-144 - SG-145	20,50 m	PVC-U SDR34	0200	0,50%
SG-86 - SG-87	9,50 m	PVC-U SDR34	0200	0,50%	SG-145 - SG-146	34,00 m	PVC-U SDR34	0200	0,50%
SG-87 - SG-88	28,00 m	PVC-U SDR34	0200	0,50%	SG-146 - SG-147	25,50 m	PVC-U SDR34	0200	0,50%
SG-88 - SG-89	23,00 m	PVC-U SDR34	0200	2,60%	SG-147 - SG-148	17,50 m	PVC-U SDR34	0200	0,50%
SG-89 - SG-90	23,00 m	PVC-U SDR34	0200	2,60%	SG-148 - SG-149	21,50 m	PVC-U SDR34	0200	0,50%
SG-90 - SG-91	23,00 m	PVC-U SDR34	0200	1,60%	SG-149 - SG-150	35,50 m	PVC-U SDR34	0200	0,50%
SG-91 - SG-92	23,00 m	PVC-U SDR34	0200	0,50%	SG-150 - SG-151	31,00 m	PVC-U SDR34	0200	1,00%
SG-92 - SG-93	20,50 m	PVC-U SDR34	0200	0,50%	SG-151 - SG-152	31,00 m	PVC-U SDR34	0200	1,00%
SG-93 - SG-94	20,50 m	PVC-U SDR34	0200	0,50%	SG-152 - SG-153	16,50 m	PVC-U SDR34	0200	1,00%
SG-94 - SG-95	30,00 m	PVC-U SDR34	0200	0,50%	SG-153 - SG-154	30,50 m	PVC-U SDR34	0200	1,00%
SG-95 - SG-96	52,00 m	PVC-U SDR34	0200	0,50%	SG-154 - SG-155	10,00 m	PVC-U SDR34	0200	1,00%
SG-96 - SG-97	10,00 m	PVC-U SDR34	0200	0,50%	SG-155 - SG-156	17,50 m	PVC-U SDR34	0200	0,50%
SG-97 - SG-98	10,00 m	PVC-U SDR34	0200	0,50%	SG-156 - SG-157	13,00 m	PVC-U SDR34	0200	0,50%
SG-98 - SG-99	27,00 m	PVC-U SDR34	0200	1,20%	SG-157 - SG-158	4,00 m	PVC-U SDR34	0200	0,50%
SG-99 - SG-100	27,00 m	PVC-U SDR34	0200	0,50%	SG-158 - SG-159	28,00 m	PVC-U SDR34	0200	0,50%
SG-100 - SG-101	27,00 m	PVC-U SDR34	0200	0,50%	SG-159 - SG-160	20,00 m	PVC-U SDR34	0200	0,70%
SG-101 - SG-102	27,00 m	PVC-U SDR34	0200	0,50%	SG-160 - SG-161	20,00 m	PVC-U SDR34	0200	0,70%
SG-102 - SG-103	27,00 m	PVC-U SDR34	0200	0,50%	SG-161 - SG-162	20,00 m	PVC-U SDR34	0200	0,70%
SG-103 - SG-104	27,00 m	PVC-U SDR34	0200	0,50%	SG-162 - SG-163	13,00 m	PVC-U SDR34	0200	0,50%
SG-104 - SG-105	27,00 m	PVC-U SDR34	0200	0,50%	SG-163 - SG-164	4,00 m	PVC-U SDR34	0200	0,50%
SG-105 - SG-106	27,00 m	PVC-U SDR34	0200	0,50%	SG-164 - SG-165	8,00 m	PVC-U SDR34	0200	0,50%
SG-106 - SG-107	10,00 m	PVC-U SDR34	0200	0,50%	SG-165 - SG-166	38,00 m	PVC-U SDR34	0200	0,50%
SG-107 - SG-108	27,00 m								