


PROJEKT ZAGOSPODAROWANIA DZIAŁEK położonych w obrębie wsi Grzybowo gmina Regimin

SKALA
1 : 500

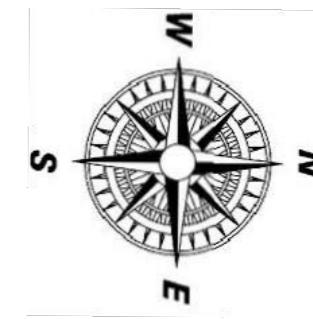


OZNACZENIA:

- ks DN200 Projektowana sieć kanalizacji sanitarnej z rur PVC-U SDR34/26 Ø200
- ks DN160 Projektowana sieć kanalizacji sanitarnej z rur PVC-U SDR34 Ø160
- ks DN200 Projektowana sieć kanalizacji sanitarnej z rur kamionkowych Ø200
- ks DN200 Projektowana sieć kanalizacji sanitarnej z rur kamionkowych Ø200 - przecisk z pilotem
- ks DN150 Projektowana sieć kanalizacji sanitarnej z rur kamionkowych Ø150 - przecisk z pilotem
- ks DN225/250 Projektowana sieć kanalizacji sanitarnej z rur PE100RC SDR11 Ø225/250- przewiert sterowany
- ks DN110/63 Projektowana sieć kanalizacji sanitarnej z rur PE100RC SDR17 Ø110/63- przewiert sterowany
- ks DN110/63 Projektowana sieć kanalizacji sanitarnej z rur PE100 SDR17 Ø110/63
- ks DN160 Projektowane wg. odrębnego opracowania przyłącze kanalizacji sanitarnej
- Komora przeciskowa

LEGENDA:

- SG-00 - Oznaczenie projektowanej studni połączeniowej żelbetowej Ø1200/800, tworzywowej Ø425
- GG-00 - Oznaczenie granicy działki
- KG-00 - Oznaczenie projektowanego załamania PVCU SDR34
- ZG-00 - Oznaczenie projektowanego załamania PE100 SDR17
- UG-00 - Oznaczenie projektowanego ugięcia PE100 SDR17
- TG-00 - Oznaczenie projektowanego trójnika PE100 SDR17
- PSG-00 - Oznaczenie projektowanej przepompowni ścieków
- PG-00 - Oznaczenie miejsca włączenia projektowanego wg. odrębnego opracowania przyłącza kanalizacji sanitarnej w istniejące przyłącze
- SDG-00 - Oznaczenie projektowanej wg. odrębnego opracowania studni połączeniowej żelbetowej Ø800, tworzywowej Ø315

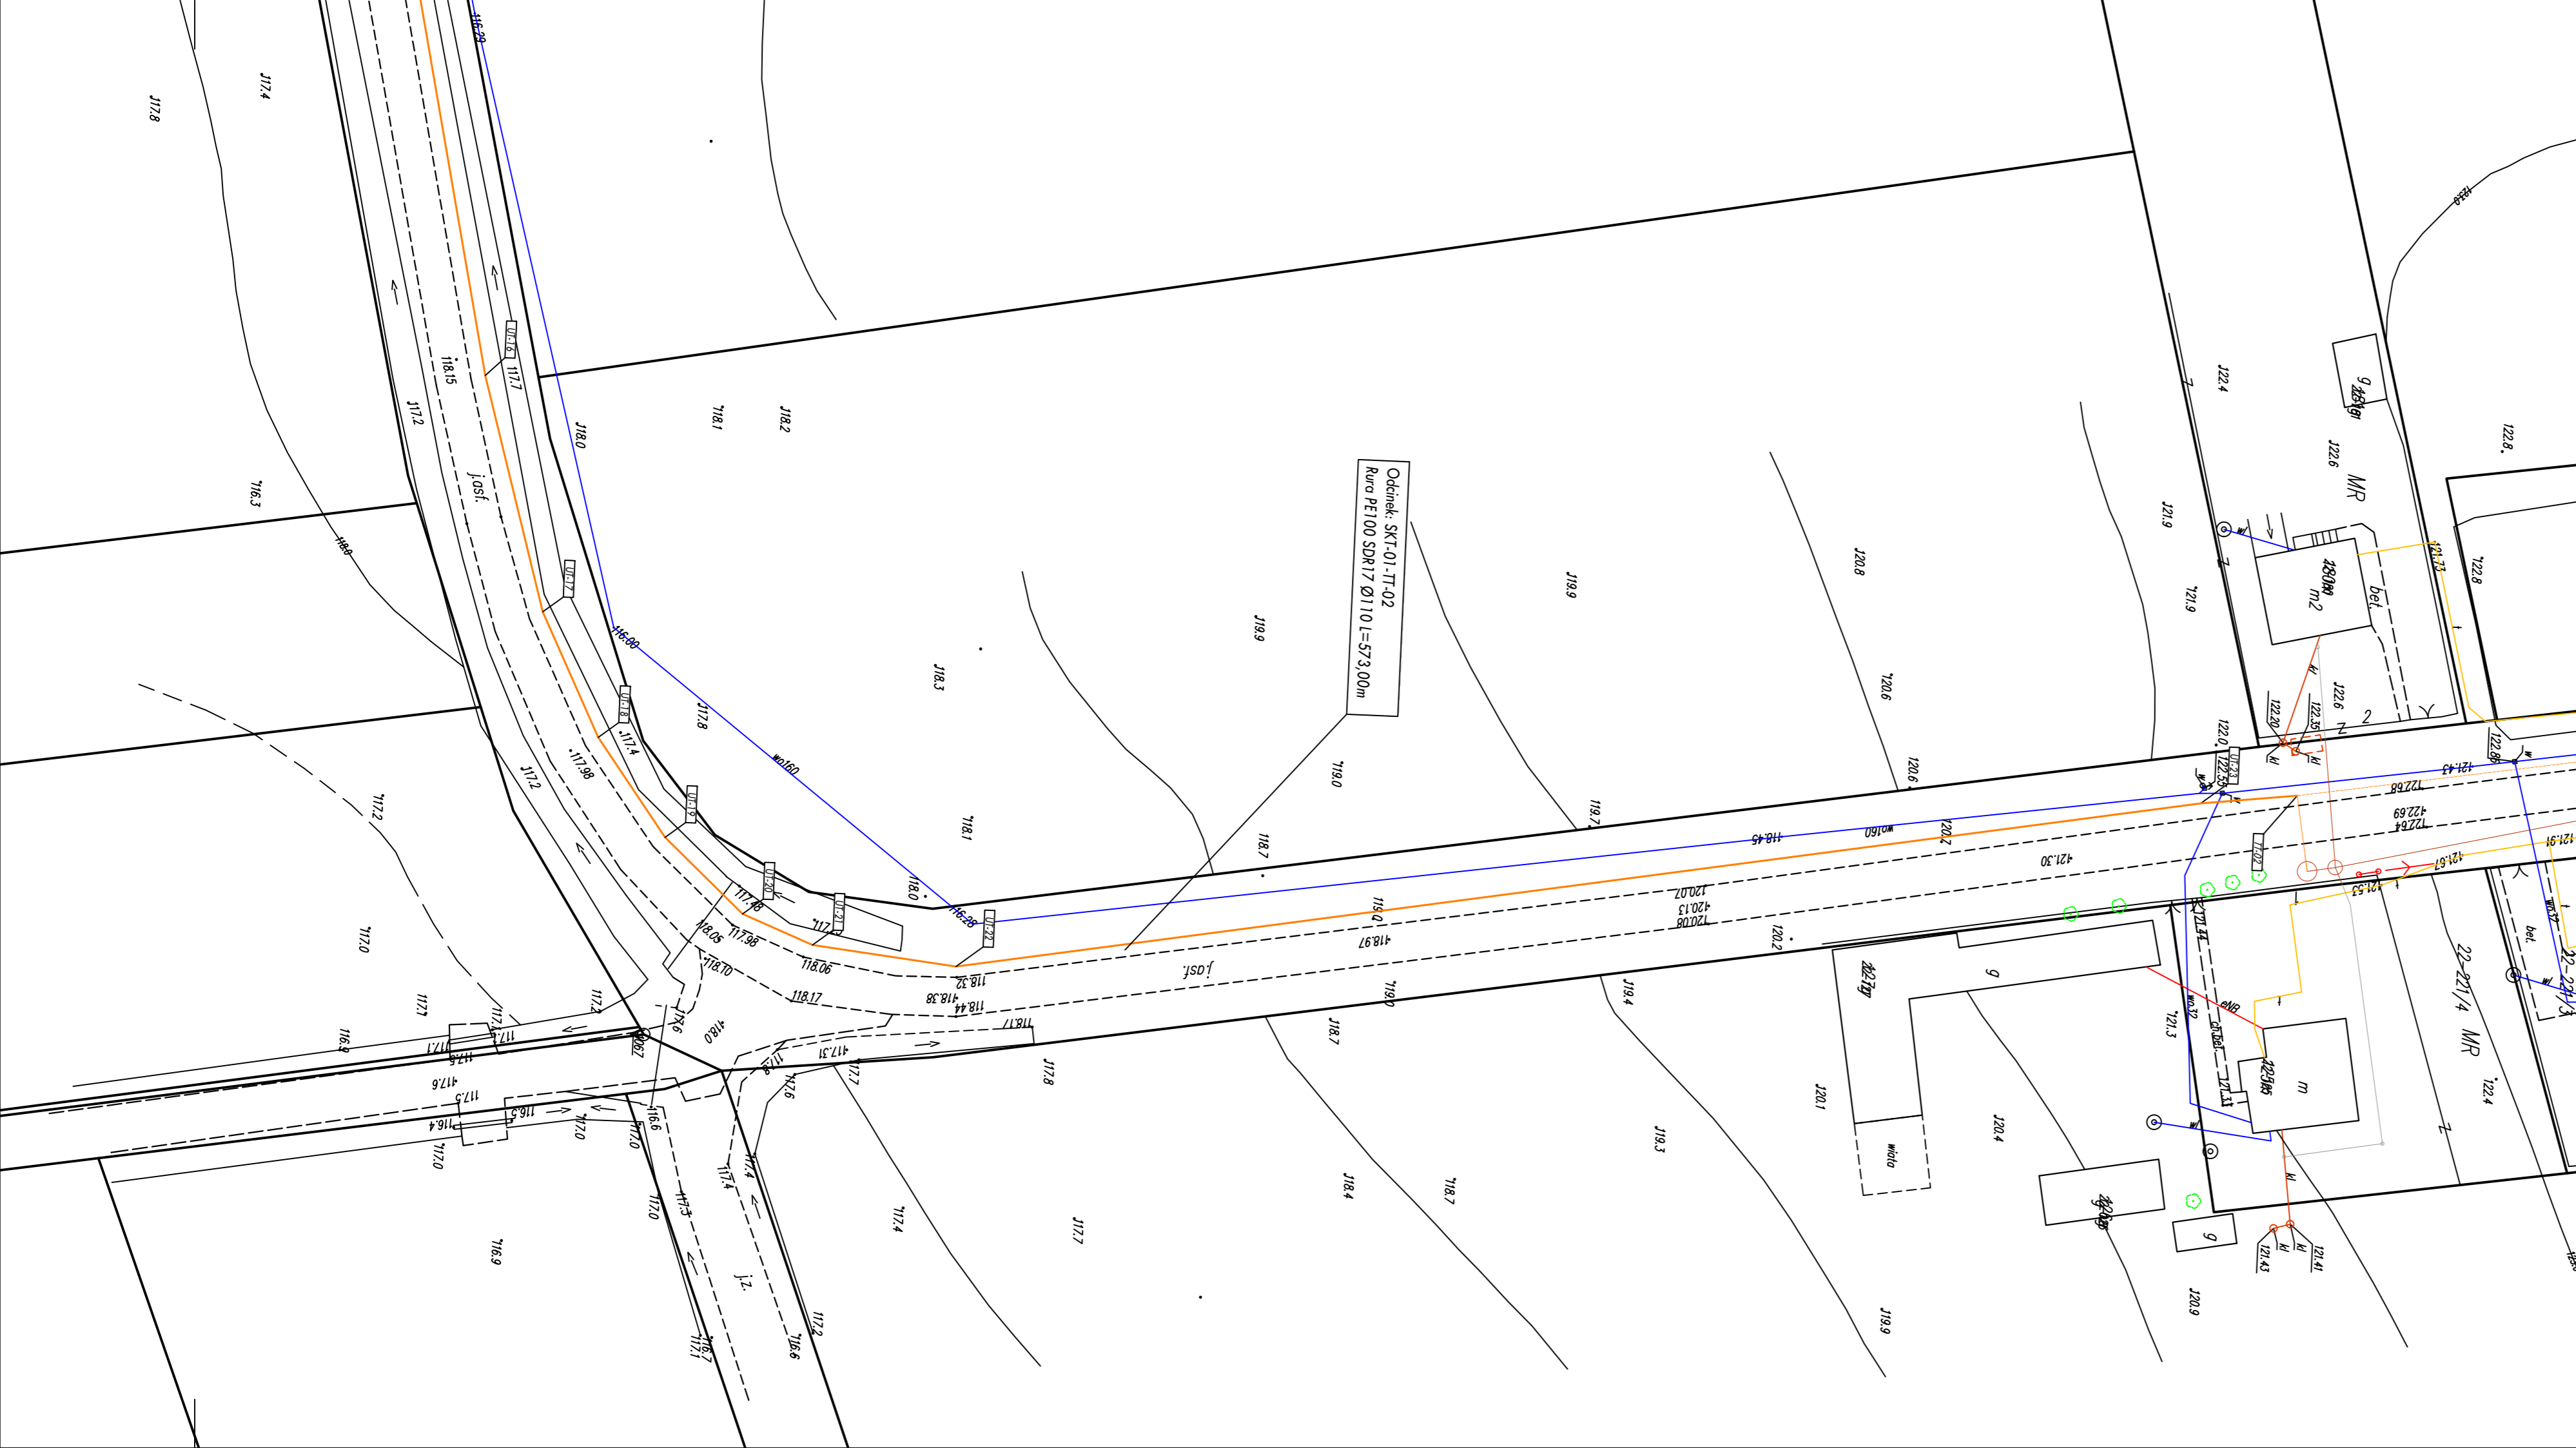

INWESTOR:	Gmina Regimin Regimin 22 06-461 Regimin	Projektant: mgr inż. Juliusz Marek Pietrzak Nr uprawnień: Cie 4/81 w specjalności instalacyjno - inżynieryjnej w zakresie sieci	DATA OPRACOWANIA MAJ 2016
	PRZEDMIOT OPRACOWANIA:		Budowa sieci kanalizacji sanitarnej na terenie gminy Regimin - III Etap - Grzybowo
RYSUNKU:		Projekt Zagospodarowania Działek	Sprawdzający: mgr inż. Mariusz Wilkowski Nr uprawnień: MAZ/0425/POOS/12 w specjalności instalacyjno - inżynieryjnej w zakresie sieci i instalacji sanitarnych