


PRZEKRÓJ DACHU
skala 1 : 25

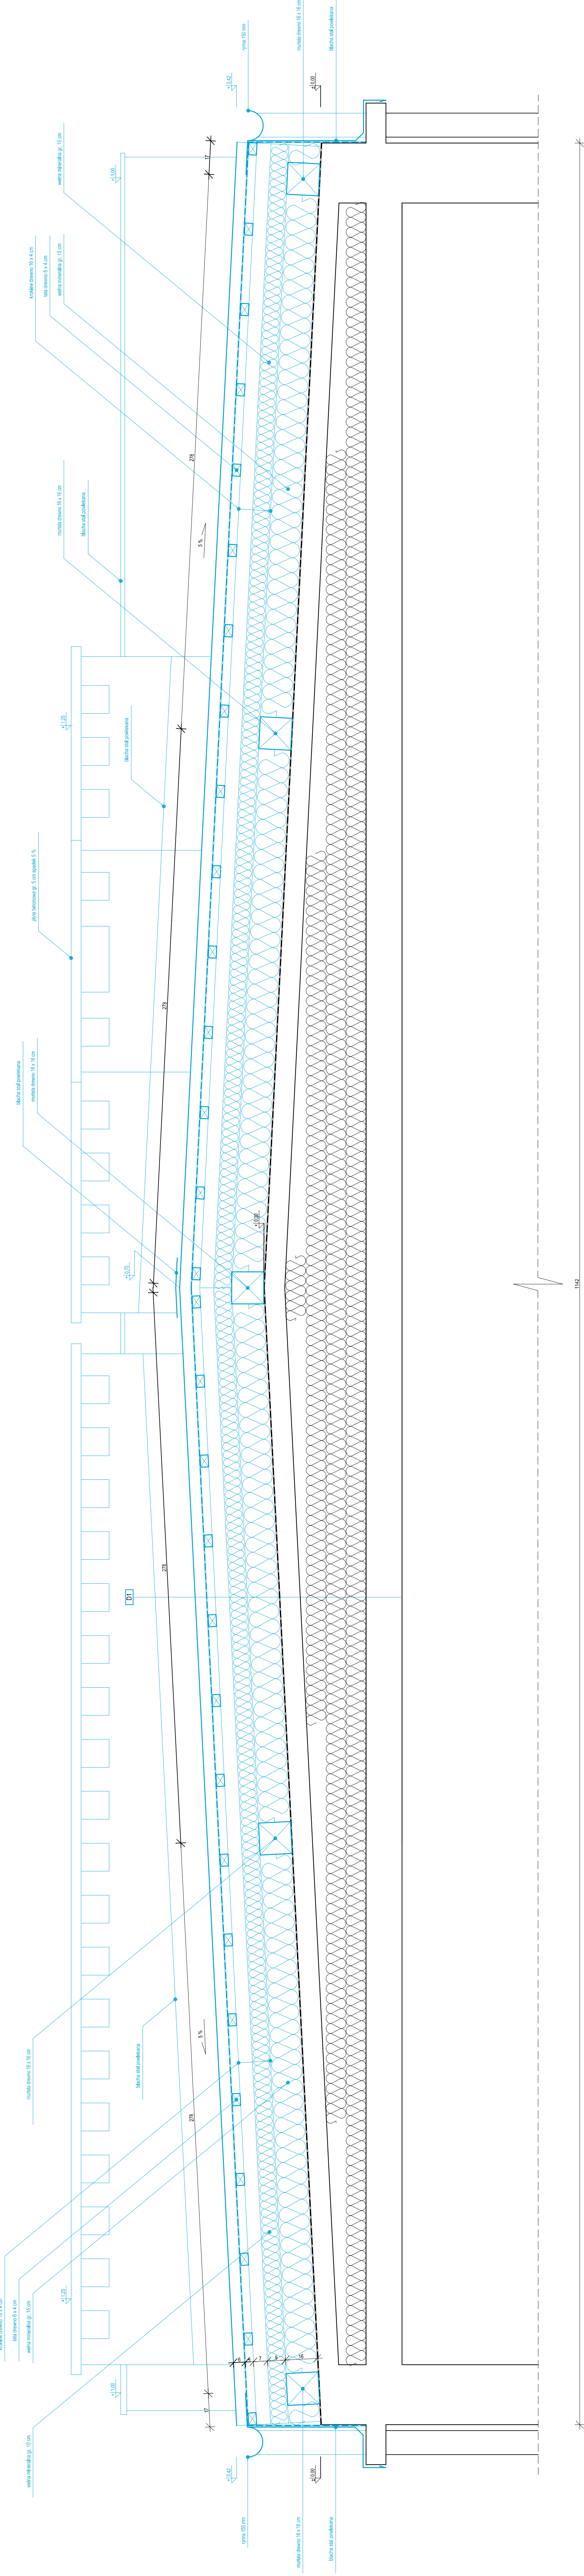

UJWAGI:

1. Niniejszy system należy rozpatrywać łącznie z całym wielobranowym projektem technicznym, który stanowi jego integralną część.
2. Należy zapoznać się na podstawie powołanych sprawozdań na budowie z przebiegiem realizacji oraz z wytycznymi do wykonania i rozważań technicznych, które wyeksponowały oraz wyłoniły podzbiór i rozwiązania wynikające z różnic między podzbiorem a projektem.
3. Wysość prace należy wykonywać, a specyfikowane materiały stosować zgodnie z właściwymi przepisami i normatywnymi oraz zgodnie ze sztuką budowlaną.
4. Wskazane produkty należy rozumieć jako komplety elementów i dodatków niezbędnych do właściwego montażu oraz do ich poprawnego funkcjonowania zgodnie z zaleceniami producentów.
5. Wysość prace przygotowawcze, podstawowe, wykończeniowe, użytkowe, eksploatacyjne i konserwacyjne zgodnie z zastosowanymi wykazami produktów, należy wykonywać zgodnie z zaleceniami i wytycznymi producentów.
6. Wysość prace przygotowawcze, podstawowe, wykończeniowe, użytkowe i eksploatacyjne należy wykonać zgodnie z zaleceniami i wytycznymi producentów, a także zaleceniami i instrukcjami producentów.
- 6.1. Lokalizacja końcowej instalacji na podstawie projektów branż instalacyjnych.

PB	ARCHITEKTURA	projektant i wykonawca są przedsiębiorcami mgr inż. arch. Grzegorz Michalski upr. nr MAJ/040/18 w Specjalnym Rejonie Administracyjnym Zawód projektant	Projektant i wykonawca: GREG PROJECT ul. S. Baranowska 19 00-400 Warszawa Email: gregprojecttwoj@pauk.com Telefon: 71 66 66 66
mgr inż. arch. Paweł Chabros		Przebudowa dachu w obiekcie Szkoły Podstawowej w Regimlinie Utwór Główny: Regimlin ul. Adama Zwirkińskiego 13, 06-461 Regimlin Regimlin, Dz. Nr 6/11, drogę Regimlin	Projekt
Temat projektu:			
Inwestor			
Adres Inwestycji			
Nazwa Wykonawcy			
Numer projektu:			
Data:			
Faza projektu:			
Brutto:			
architektura			
PB			
10.09.2019			
1 : 25			
PBA-A-01			