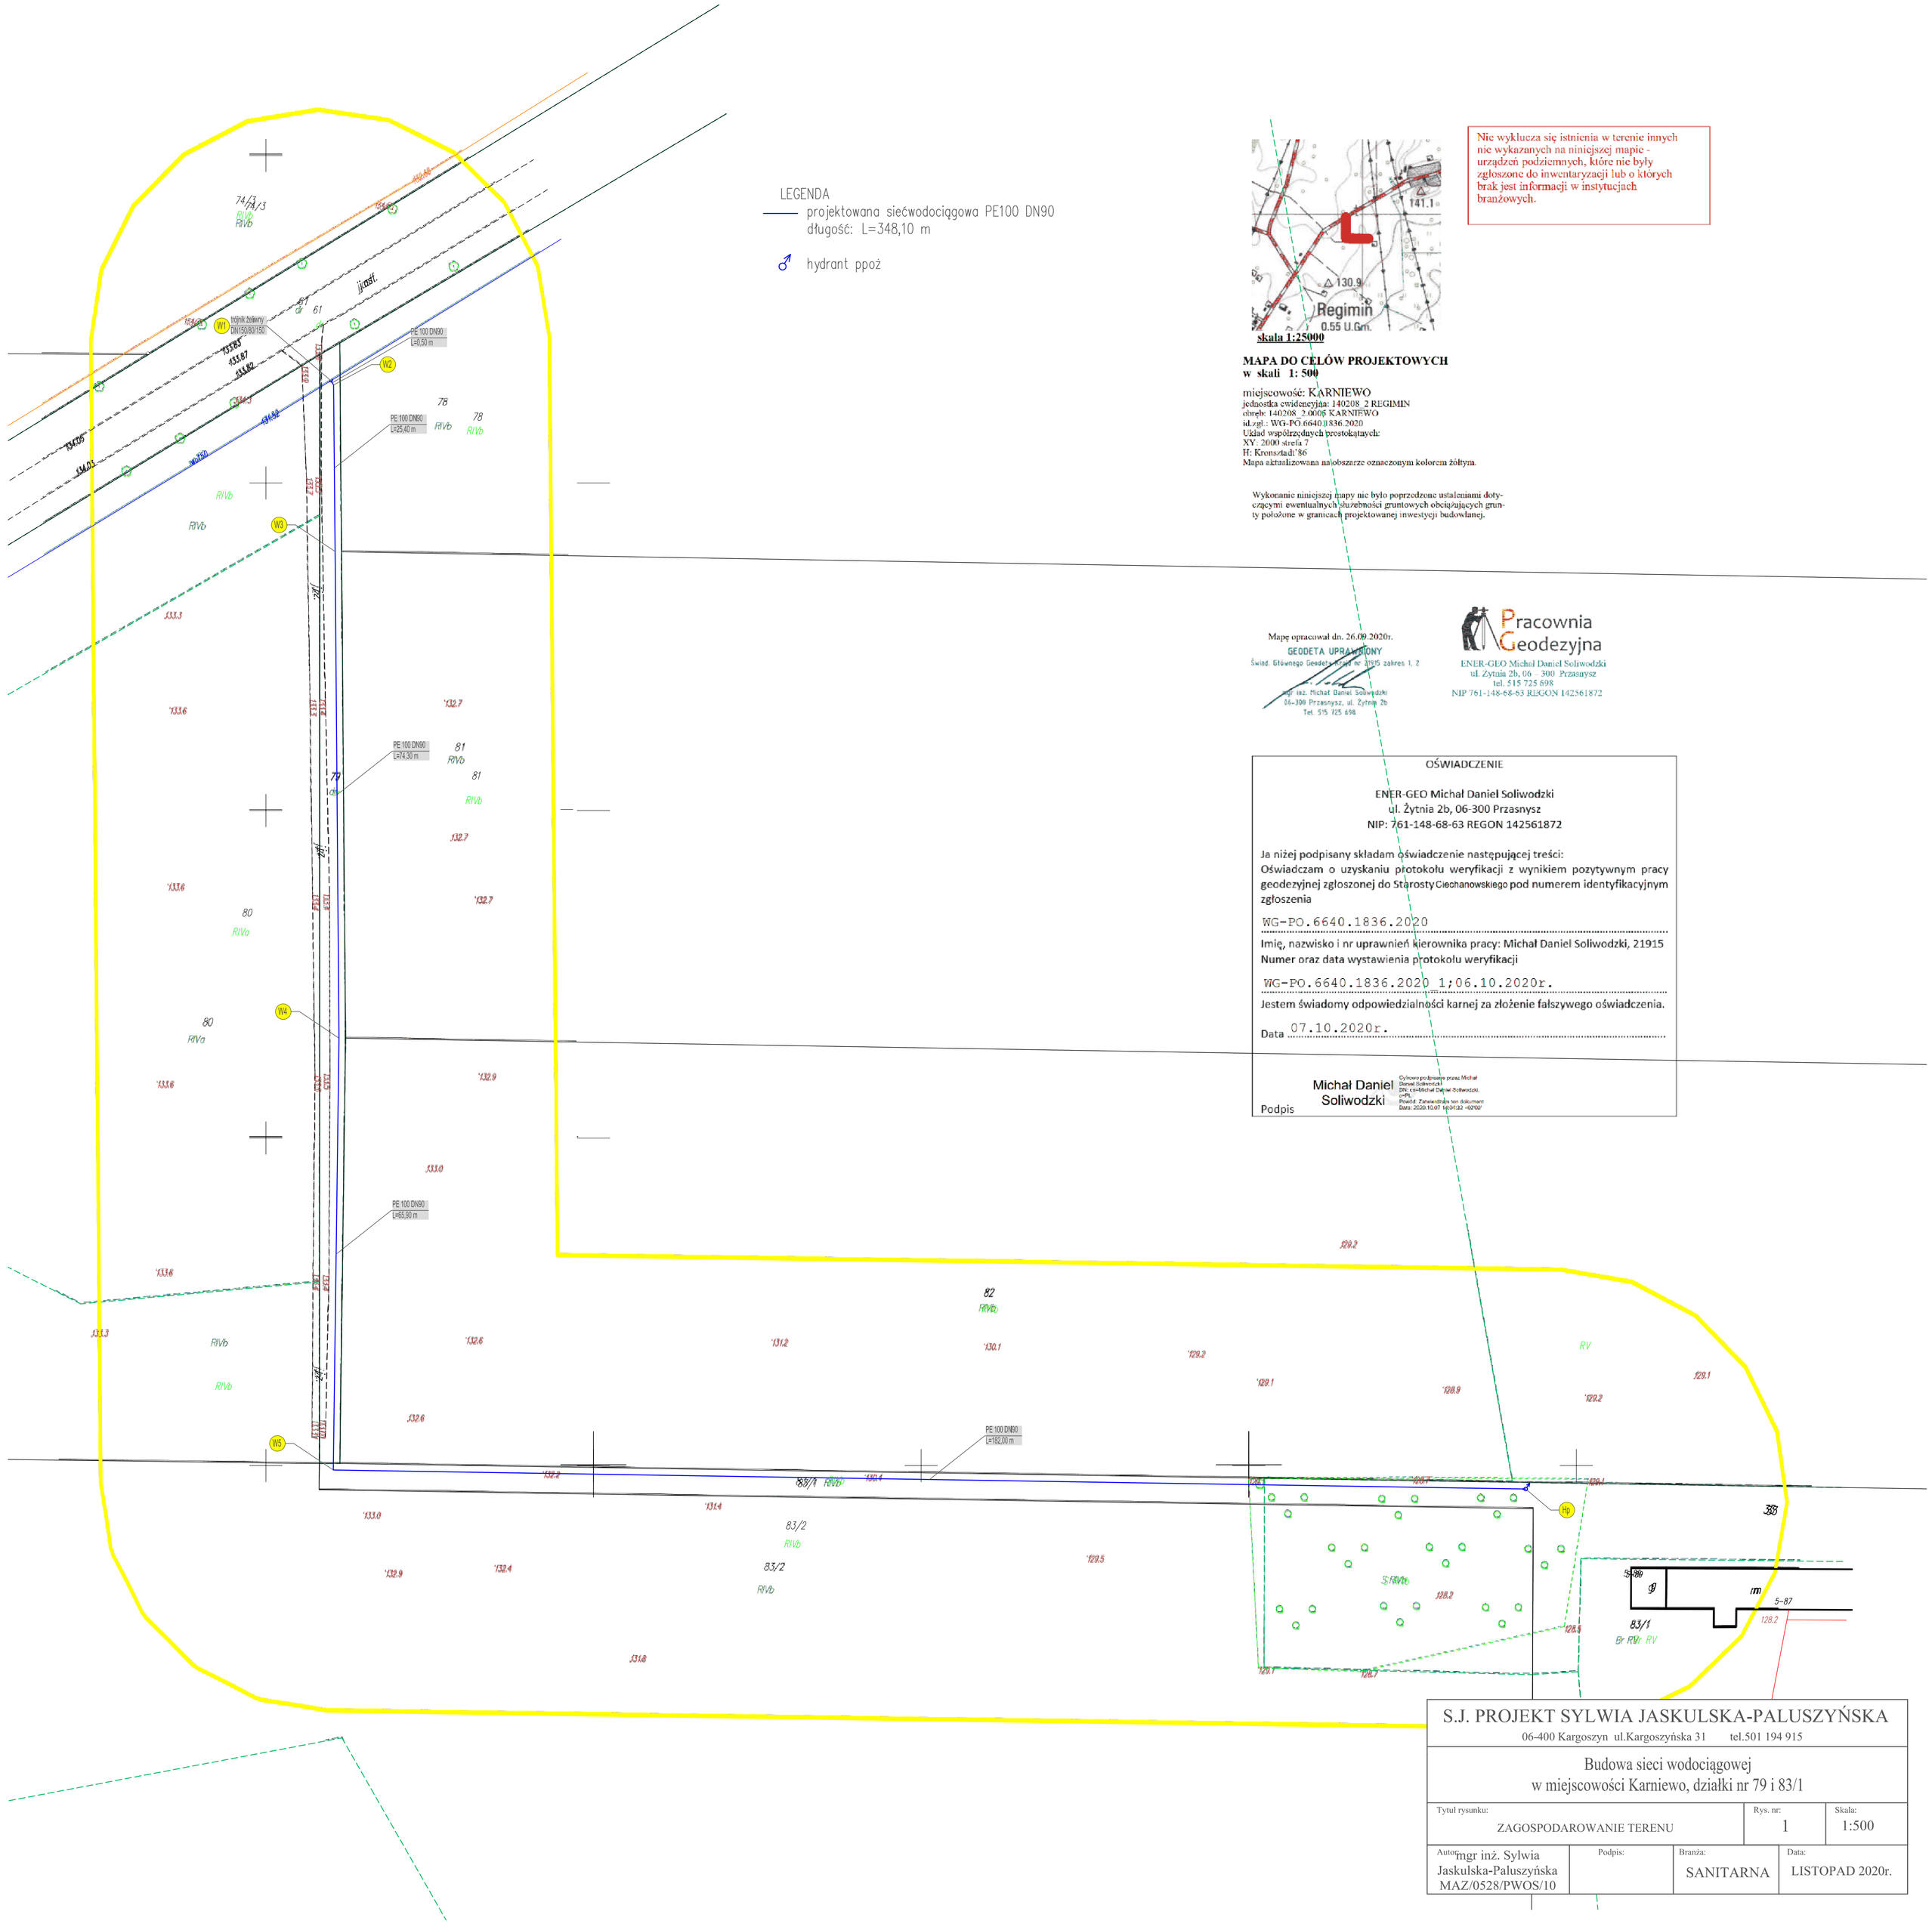

LEGENDA

projektowana sieć wodociągowa PE100 DN90
długość: L=348,10 m

hydrant ppoż

skala 1:25000

Nie wyklucza się istnienia w terenie innych nie wykazanych na niniejszej mapie - urządzeń podziemnych, które nie były zgłoszone do inwentaryzacji lub o których brak jest informacji w instytucjach branżowych.

MAPA DO CELÓW PROJEKTOWYCH
w skali 1: 500

miejscowość: KARNIEWO
jednostka ewidencyjna: 140208_2.REGIMIN
obręb: 140208_2.0005 KARNIEWO
id.zgł.: WG-PO.6640.1836.2020
Układ współrzędnych prostokątnych:
XY: 2000 strefa 7
H: Kronsztadt'86
Mapa sktaroizowana na obszarze oznaczonym kolorem żółtym.

Wykonanie niniejszej mapy nie było poprzedzone ustalaniami dotyczącymi ewentualnych służebności gruntowych obciążających grunty położone w granicach projektowanej inwestycji budowlanej.

Mapę opracował dn. 26.09.2020r.
GEODETA UPRAWNIONY
Świad. Głównego Geodety Kraju nr 20/5 zakres 1, 2
mgr inż. Michał Daniel Soliwodzki
06-300 Przasnysz, ul. Żytnia 2b
Tel. 515 725 698

Pracownia Geodezyjna
ENER-GEO Michał Daniel Soliwodzki
ul. Żytnia 2b, 06 - 300 Przasnysz
tel. 515 725 698
NIP 761-148-68-63 REGON 142561872

OŚWIADCZENIE

ENER-GEO Michał Daniel Soliwodzki
ul. Żytnia 2b, 06-300 Przasnysz
NIP: 761-148-68-63 REGON 142561872

Ja niżej podpisany składam oświadczenie następującej treści:
Oświadczam o uzyskaniu protokołu weryfikacji z wynikiem pozytywnym pracy geodezyjnej zgłoszonej do Starosty Ciechanowskiego pod numerem identyfikacyjnym zgłoszenia

WG-PO.6640.1836.2020

Imię, nazwisko i nr uprawnień kierownika pracy: Michał Daniel Soliwodzki, 21915
Numer oraz data wystawienia protokołu weryfikacji

WG-PO.6640.1836.2020 1;06.10.2020r.

Jestem świadomy odpowiedzialności karnej za złożenie fałszywego oświadczenia.

Data 07.10.2020r.

Podpis Michał Daniel Soliwodzki

Sylwia podpisał(a) przez Michał Daniel Soliwodzki
DN: c=PL, o=Michał Daniel Soliwodzki, cn=Sylwia
Powód: Zatwierdzam ten dokument
Data: 2020.10.07 14:01:32 +02'00'

S.J. PROJEKT SYLWIA JASKULSKA-PALUSZYŃSKA
06-400 Kargoszyn ul.Kargoszyńska 31 tel.501 194 915

Budowa sieci wodociągowej
w miejscowości Karniewo, działki nr 79 i 83/1

Tytuł rysunku:		Rys. nr:	Skala:
ZAGOSPODAROWANIE TERENU		1	1:500
Autor: mgr inż. Sylwia Jaskulska-Paluszyńska MAZ/0528/PWOS/10	Podpis:	Branża: SANITARNA	Data: LISTOPAD 2020r.