
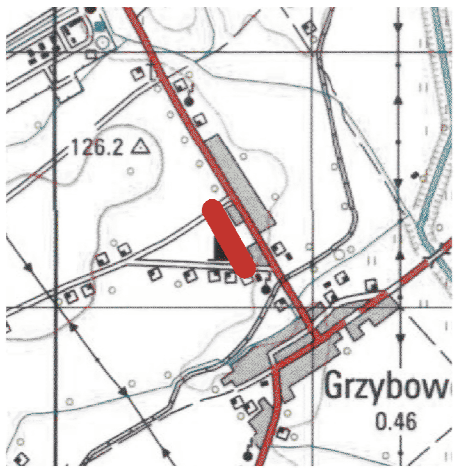


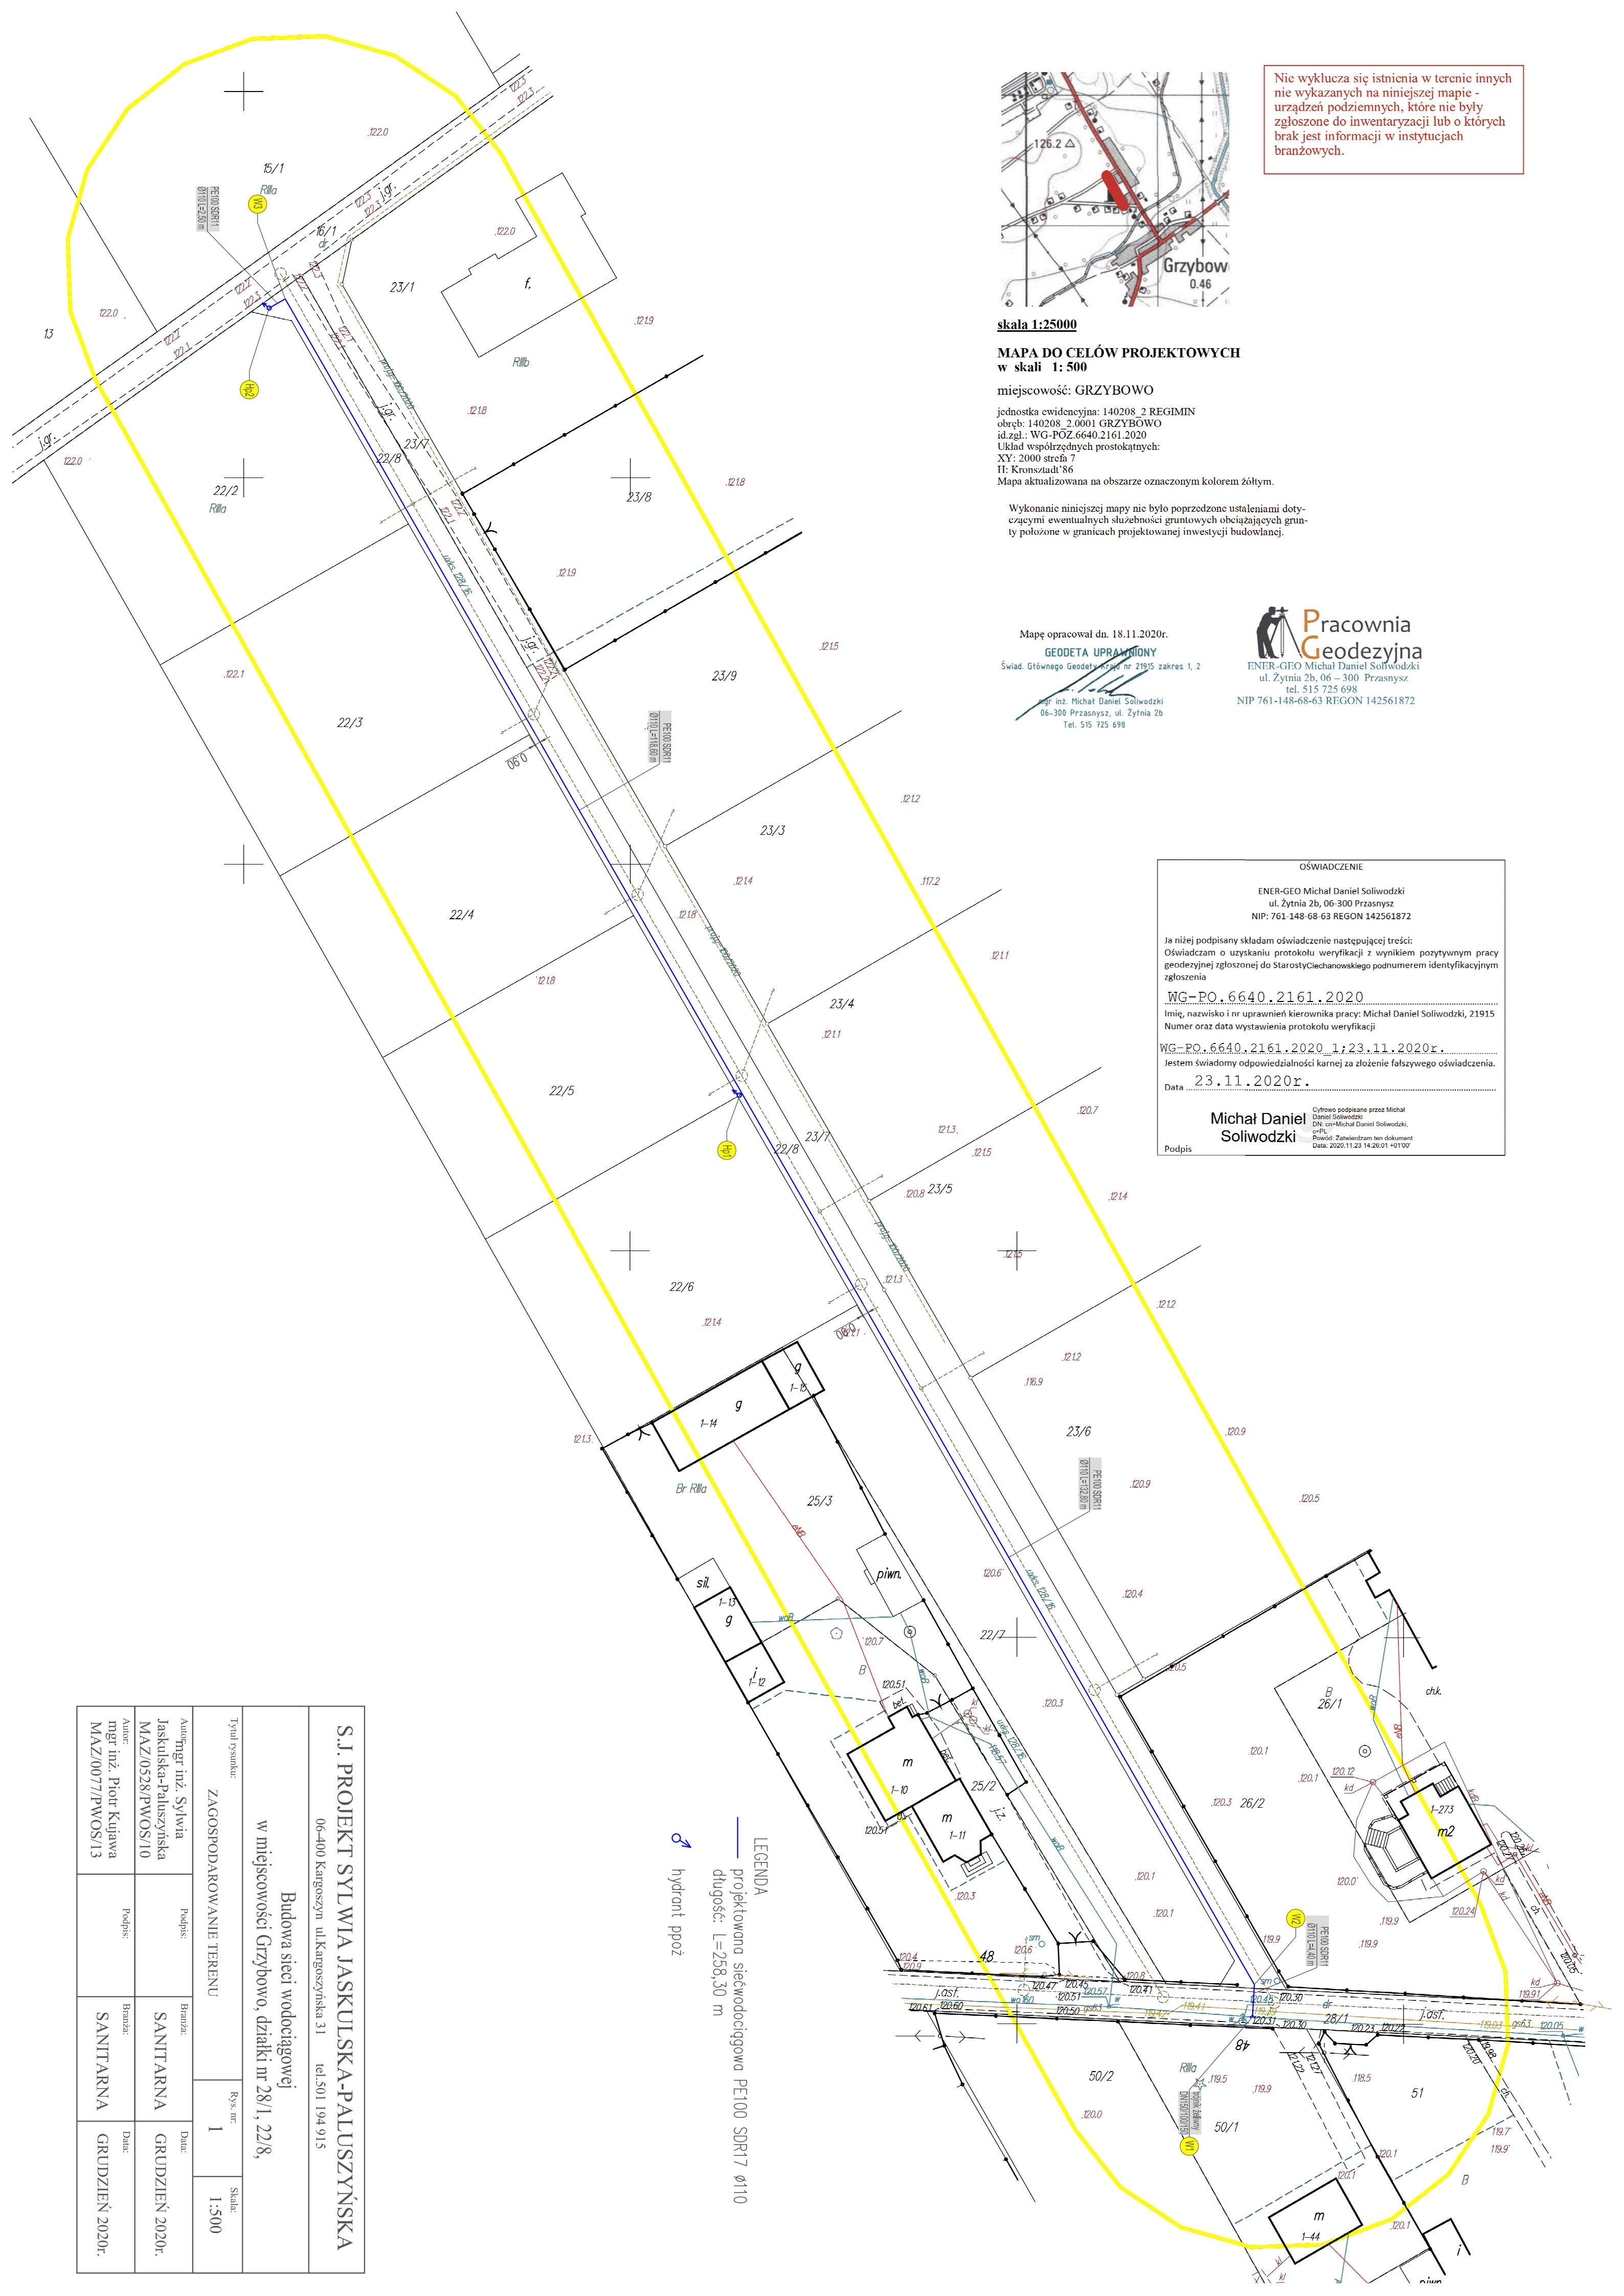

Nie wyklucza się istnienia w terenie innych nie wykazanych na niniejszej mapie - urządzeń podziemnych, które nie były zgłoszone do inwentaryzacji lub o których brak jest informacji w instytucjach branżowych.

skala 1:25000

MAPA DO CELÓW PROJEKTOWYCH
w skali 1: 500

miejsowość: GRZYBOWO

jednostka ewidencyjna: 140208_2 REGIMIN
obręb: 140208_2_0001 GRZYBÓWO
id.zgł.: WG-POZ.6640.2161.2020
Układ współrzędnych prostokątnych:
XY: 2000 stręła 7
H: Kronsztadt '86
Mapa aktualizowana na obszarze oznaczonym kolorem żółtym.

Wykonanie niniejszej mapy nie było poprzedzone ustaleniami dotyczącymi ewentualnych służebności gruntowych obciążających grunty położone w granicach projektowanej inwestycji budowlanej.

Mapę opracował dn. 18.11.2020r.
GEODETA UPRAWNIENY
Świad. Głównego Geodety Kraju nr 21915 zakres 1, 2
mgr inż. Michał Daniel Soliwodzki
06-300 Przasnysz, ul. Żytnia 2b
Tel. 515 725 698

**Pracownia
Geodezyjna**
ENER-GEO Michał Daniel Soliwodzki
ul. Żytnia 2b, 06-300 Przasnysz
tel. 515 725 698
NIP 761-148-68-63 REGON 142561872

OŚWIADCZENIE

ENER-GEO Michał Daniel Soliwodzki
ul. Żytnia 2b, 06-300 Przasnysz
NIP: 761-148-68-63 REGON 142561872

Ja niżej podpisany składam oświadczenie następującej treści:
Oświadczam o uzyskaniu protokołu weryfikacji z wynikiem pozytywnym pracy geodezyjnej zgłoszonej do StarostyCiechanowskiego podnumerem identyfikacyjnym zgłoszenia

WG-PO.6640.2161.2020

Imię, nazwisko i nr uprawnień kierownika pracy: Michał Daniel Soliwodzki, 21915
Numer oraz data wystawienia protokołu weryfikacji

WG-PO.6640.2161.2020_1:23.11.2020r.

Jestem świadomy odpowiedzialności karnej za złożenie fałszywego oświadczenia.

Data 23.11.2020r.

**Michał Daniel
Soliwodzki**

Cyfrowo podpisano przez Michał
Daniel Soliwodzki
DN: cn=Michał Daniel Soliwodzki,
o=PL
Powiad. Zaktualizuj ten dokument
Data: 2020.11.23 14:45:01 +0100

Podpis

S.J. PROJEKT SYLWIA JASKULSKA-PALUSZYŃSKA			
06-400 Kargoszyń ul.Kargoszyńska 31 tel.501 194 915			
Budowa sieci wodociągowej w miejscowości Grzybowo, działki nr 28/1, 22/8,			
ZAGOSPODAROWANIE TERENU			
Tytuł rysunku:	Rys. nr:	Skala:	
1	1	1:500	
Autorem inż. Sylwia Jaskulska-Paluszyńska MAZ/0528/PWOS/10	Podpis:	Brutaz:	Data:
mgr inż. Piotr Kujawa MAZ/0077/PWOS/13	Podpis:	SANITARNA	GRUDZIEŃ 2020r.

LEGENDA

— projektowana sieć wodociągowa PE100 SDR17 Ø110
długość: L=258,30 m

♂ hydrant poz