


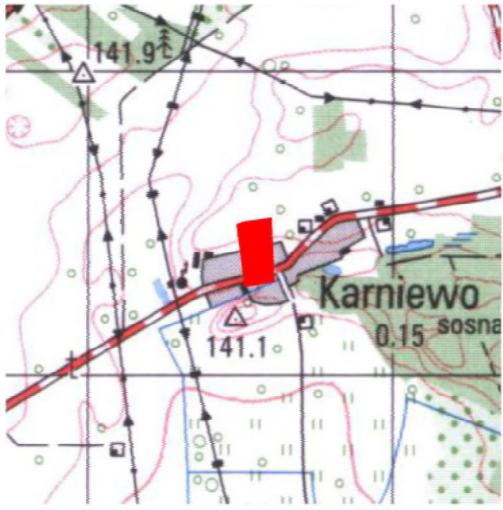

Nie wyklucza się istnienia w terenie innych nie wykazanych na niniejszej mapie - urządzeń podziemnych, które nie były zgłoszone do inwentaryzacji lub o których brak jest informacji w instytucjach branżowych.

skala 1:25000

MAPA DO CELÓW PROJEKTOWYCH  
w skali 1: 500

miejsowość: KARNIEWO  
jednostka ewidencyjna: 140208\_2 Regimin  
obręb: 140208\_2.0005 Karniewo  
id.zgł.: WG-PO.6640.227.2021  
Układ współrzędnych prostokątnych:  
XY: 2000 strefa 7  
H: PL-EVRF2007-NH  
Mapa aktualizowana na obszarze oznaczonym kolorem żółtym.

Wykonanie niniejszej mapy nie było poprzedzone ustaleniami dotyczącymi ewentualnych służebności gruntowych obciążających grunty położone w granicach projektowanej inwestycji budowlanej.

Mapę opracował dn. 30.01.2021r.

GEODETA UPRAWNIENY

Świad. Głównego Geodety Krajowego nr 21915 zakres 1, 2

mgr inż. Michał Daniel Soliwodzki  
06-300 Przasnysz, ul. Żytnia 2b  
Tel. 515 725 698

Pracownia  
Geodezyjna

ENER-GEO Michał Daniel Soliwodzki  
ul. Żytnia 2b, 06-300 Przasnysz  
tel. 515 725 698  
NIP 761-148-68-63 REGON 142561872

OŚWIADCZENIE

ENER-GEO Michał Daniel Soliwodzki  
ul. Żytnia 2b, 06-300 Przasnysz  
NIP: 761-148-68-63 REGON 142561872

Ja niżej podpisany składam oświadczenie następującej treści:  
Oświadczam o uzyskaniu protokołu weryfikacji z wynikiem pozytywnym pracy geodezyjnej zgłoszonej do StarostyCiechanowskiego podnumerem identyfikacyjnym zgłoszenia

WG-PO.6640.227.2021

Imię, nazwisko i nr uprawnień kierownika pracy: Michał Daniel Soliwodzki, 21915  
Numer oraz data wystawienia protokołu weryfikacji

WG-PO.6640.227.2021 1:05.02.2021r.


Jestem świadomy odpowiedzialności karnej za złożenie fałszywego oświadczenia.

Data 05.02.2021r.

Michał Daniel  
Soliwodzki

Cyfrowo podpisane przez Michał  
Daniel Soliwodzki  
DN: cn=Michał Daniel Soliwodzki,  
o=PL  
Powiód: Zatwierdzam ten dokument  
Data: 2021.02.08 11:27:46 +01'00'

Podpis

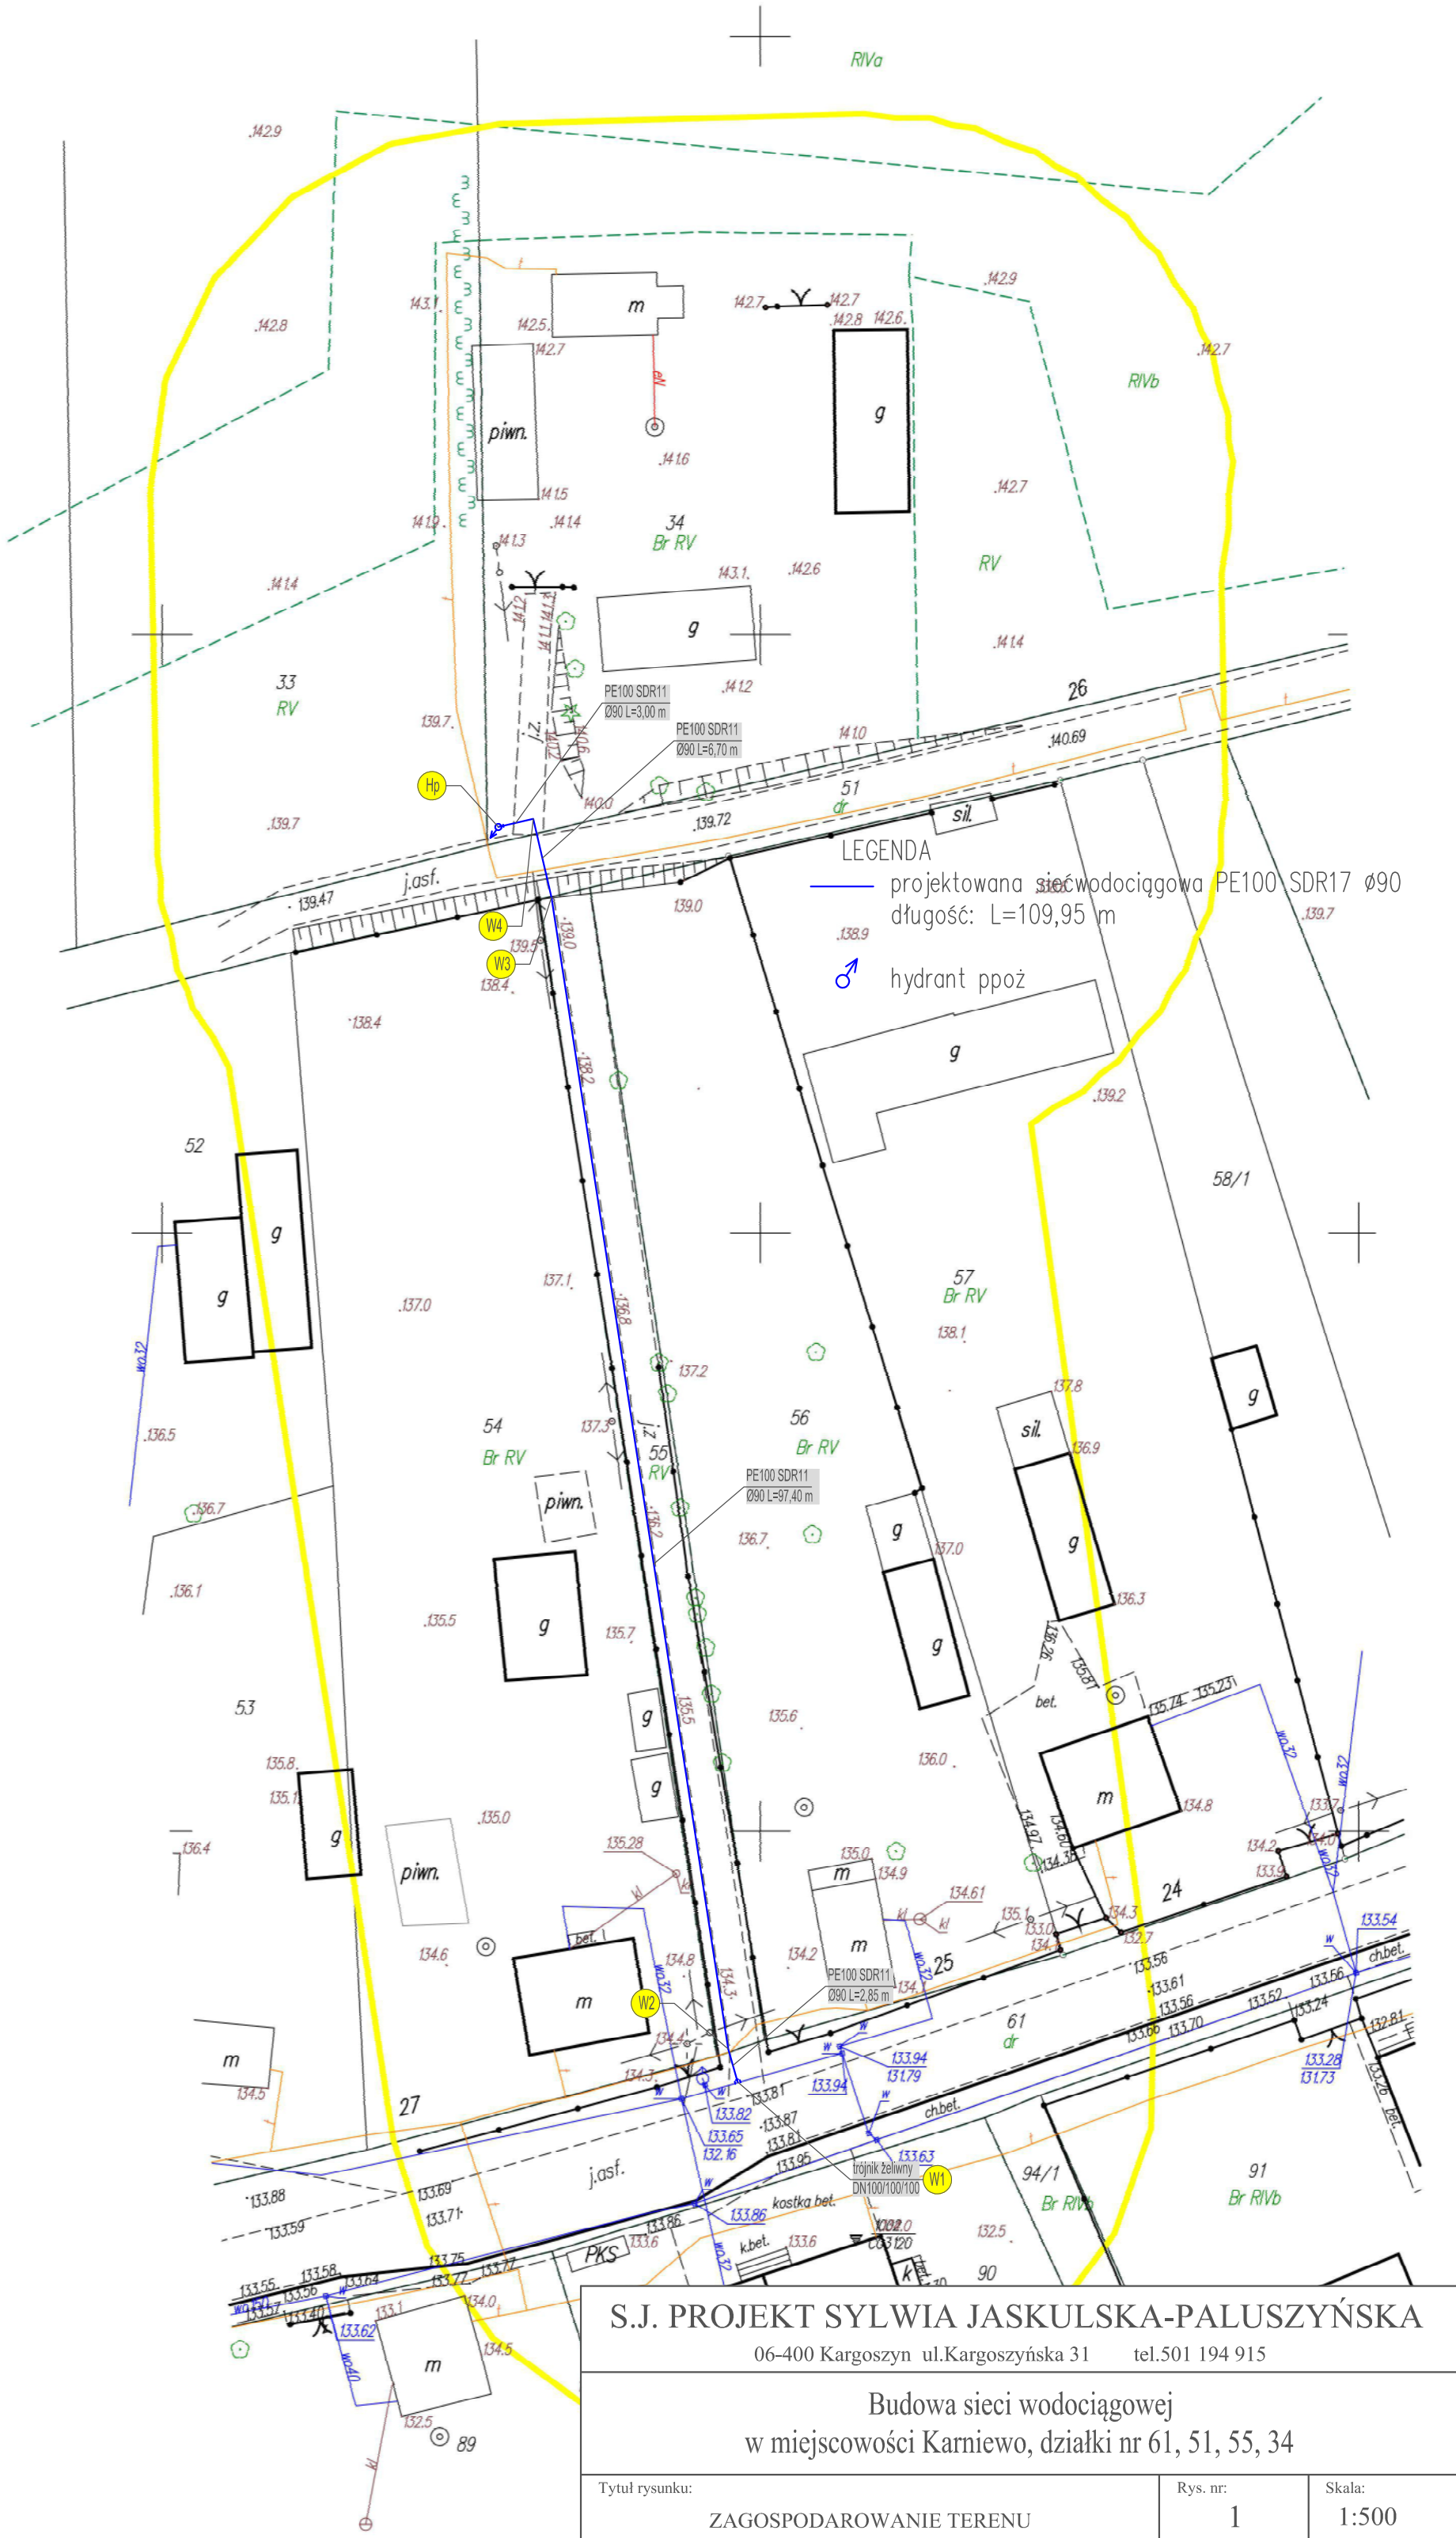

S.J. PROJEKT SYLWIA JASKULSKA-PALUSZYŃSKA

06-400 Kargoszyn ul.Kargoszyńska 31 tel.501 194 915

Budowa sieci wodociągowej  
w miejscowości Karniewo, działki nr 61, 51, 55, 34

|                                                                    |          |                      |
|--------------------------------------------------------------------|----------|----------------------|
| Tytuł rysunku:                                                     | Rys. nr: | Skala:               |
| ZAGOSPODAROWANIE TERENU                                            | 1        | 1:500                |
| Autogramr inż. Sylwia<br>Jaskulska-Paluszyńska<br>MAZ/0528/PWOS/10 | Podpis:  | Branża:<br>SANITARNA |
|                                                                    |          | Data:<br>LUTY 2021r. |