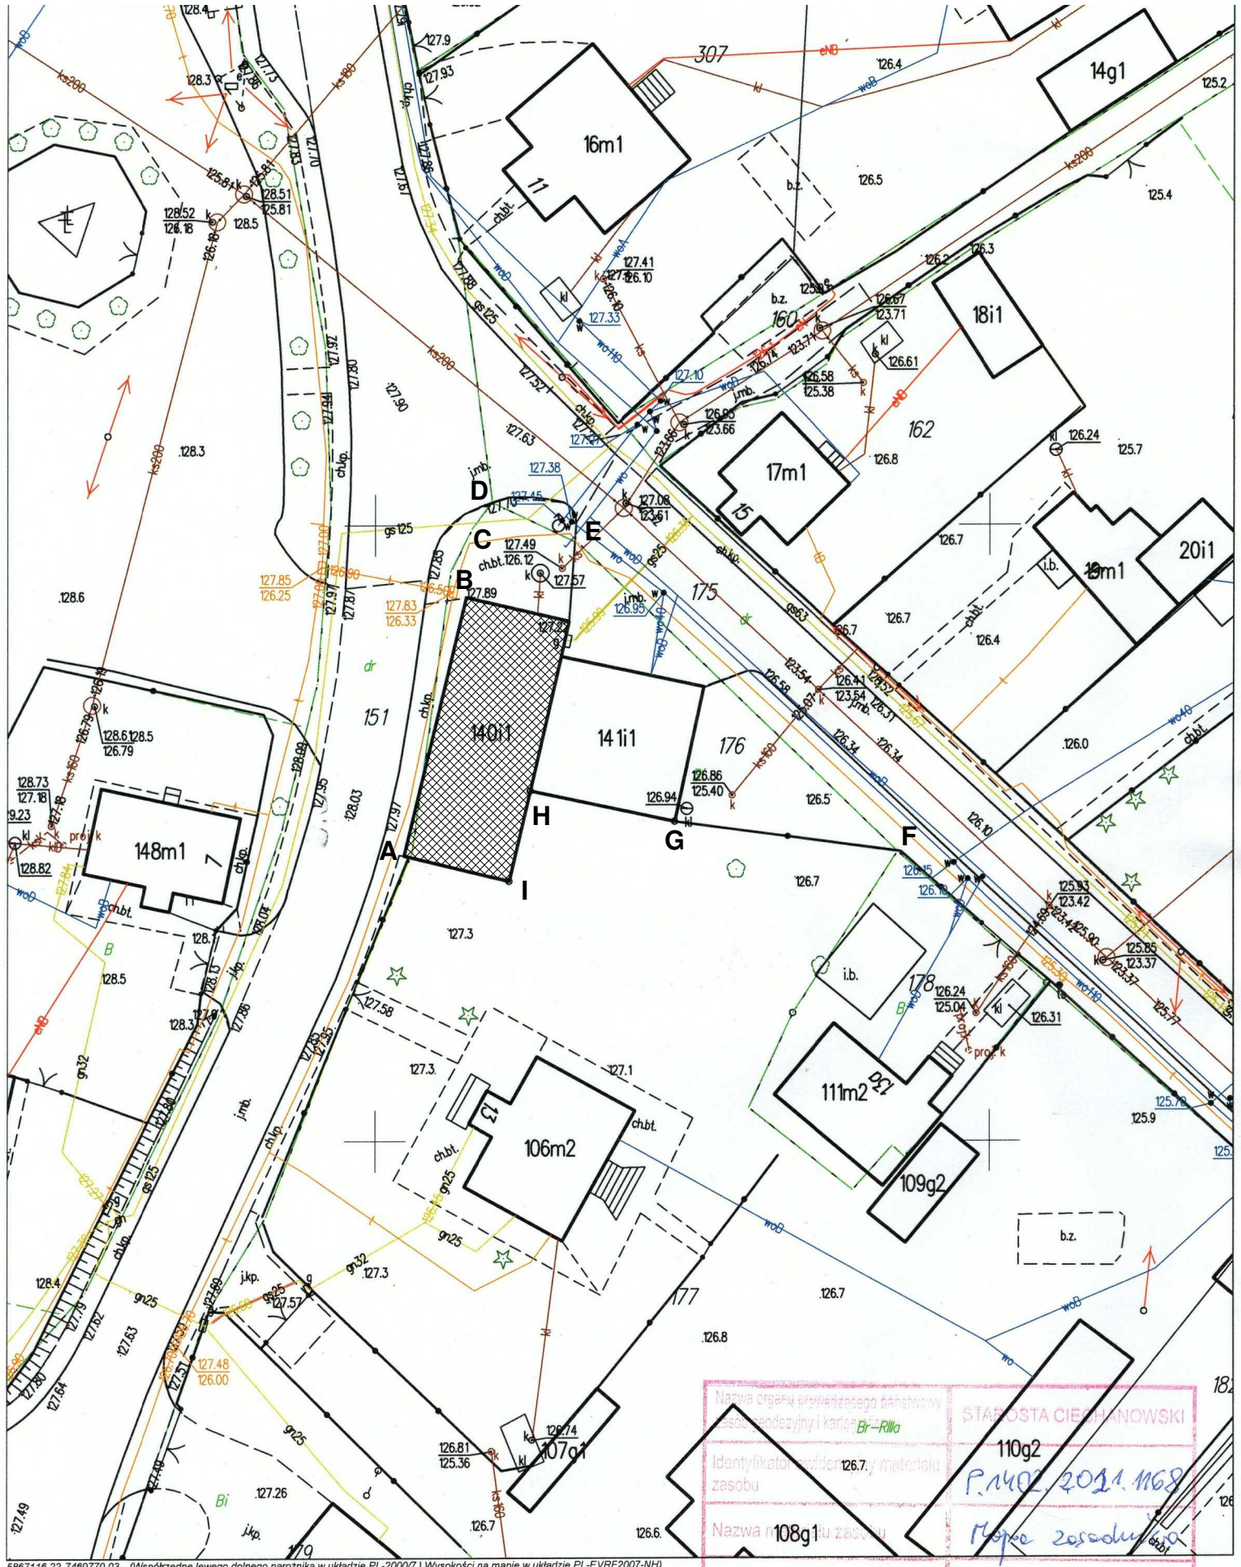

5867116.22, 7469770.03 (Współrzędne lewego dolnego narożnika w układzie PL-2000/7 | Wysokości na mapie w układzie PL-EVRF2007-NH)

Fragment mapy zasadniczej

Skala 1:500

Obręb: Lekowo gm. Regimin

Mapa do celów opiniodawczych

Nazwa organu prowadzącego państwowy zasób geodezyjny i kartograficzny	STAROSTA CIECHANOWSKI
Identyfikator geodezyjny materiału zasobu	P.1402.2021.1168
Nazwa materiału zasobu	Mapa zasadnicza
Data wykonania kopii materiału zasobu	21.07.2023
imię, nazwisko i podpis osoby reprezentującej organ	Z upoważnienia STAROSTY inż. Magdalena Bębas Inspektor

LEGENDA:

ABCDEFGHIA - granica działki nr 176

- remontowany budynek

Jacek Jaśkowiec Architekt
ulica Wesoła 42
06-400 Ciechanów
+48600880748
biuro@jaskowiec.net
www.jaskowiec.net
NIP 566-100-13-58
REGON 130041946

PRAWA AUTORSKIE ZASTRZEŻONE

JEDNOSTKA PROJEKTOWA :

NAZWA ZAMIERZENIA BUDOWLANEGO:

PRZEBUDOWA DACHU ŚWIETLICY WIEJSKIEJ W MIEJSCOWOŚCI LEKOWO

DZIAŁKI: ADRES I KATEGORIA:

06-461 LEKOWO 14, KATEGORIA OBIEKTÓW BUDOWLANYCH - IX

DZ. NR 176,151, JEDNOSTKA EWIDENCYJNA: GMINA REGIMIN, OBRĘB EWIDENCYJNY: LEKOWO

INWESTOR:

GMINA REGIMIN, UL. ADAMA RZEWUSKIEGO 19, 06-461 REGIMIN

ARKUSZ: ELEMENT:

ZGŁOSZENIE WYKONYWANIA ROBÓT BUDOWLANYCH

SZKIC SYTUACYJNY

SKALA 1 : 500

1

PROJEKTOWAŁ:

MGR INŻ. ARCH. JACEK JAŚKOWIEC
CIE-76/91, MA-0299

AUTODESK® REVIT®