


Skala pionowa 1:50
Skala pozioma 1:500

PP=86,00

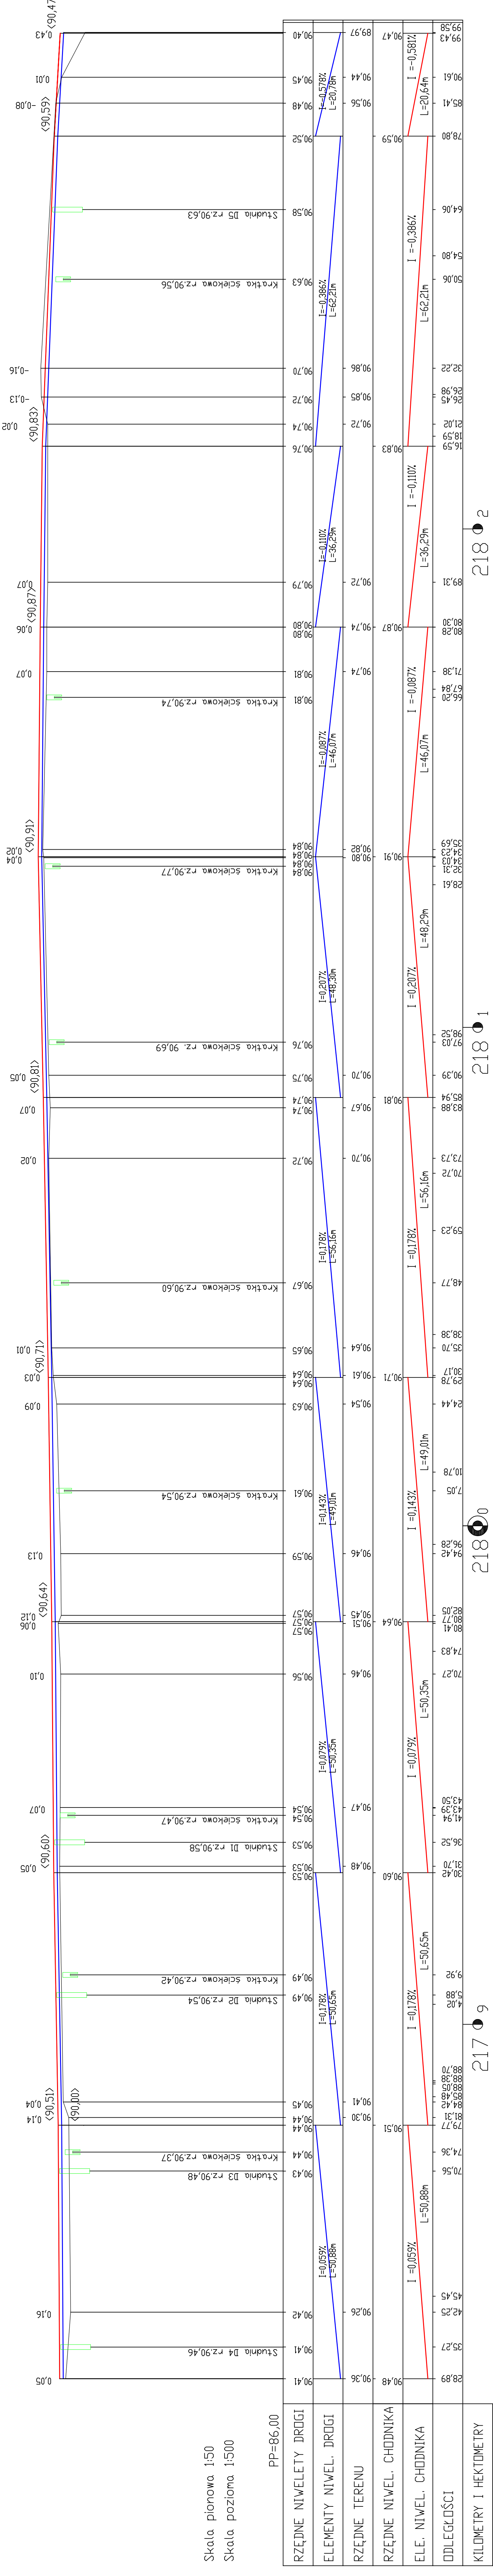

PROJEKT BUDOWLANO - WYKONAWCZY		
BIURO OBSŁUGI INWESTYCJI ul. Karłowicza 4/20, 62-507 Konin		
TEMAT :	BUDOWA CHODNIKA W MIEJSCOWOŚCI LISEWO GMINA SKULSK	
LOKALIZACJA :	Powiat Konin, gmina Skulsk, obręb Lisewo	
INWESTOR :	Urząd Gminy w Skulsku	
BRANŻA :	DROGOWA	
FAZA :	PROJEKT BUDOWLANY	
PROJEKTOWAŁ :	inż. Stanisław Wajrak Uprawnienia budowlane w specjalności drogowej GP 8346/III/377	
SPRAWDZIŁ :		
TREŚĆ RYSUNKU :	PRZESZCZEGÓLNY - ODCINEK I	
DATA : 12-2007	SKALA : 1:50/500	NR RYSUNKU : 05/D
NINIEJSZE DZIEŁO STANOWI DZIEŁO AUTORSKIE I PODLEGA OCHRONIE ZGODNIE Z USTAWĄ 83 Z DNIA 4.02.1984 O PRAWIE AUTORSKIM I PRAWACH POKREWNYM		