


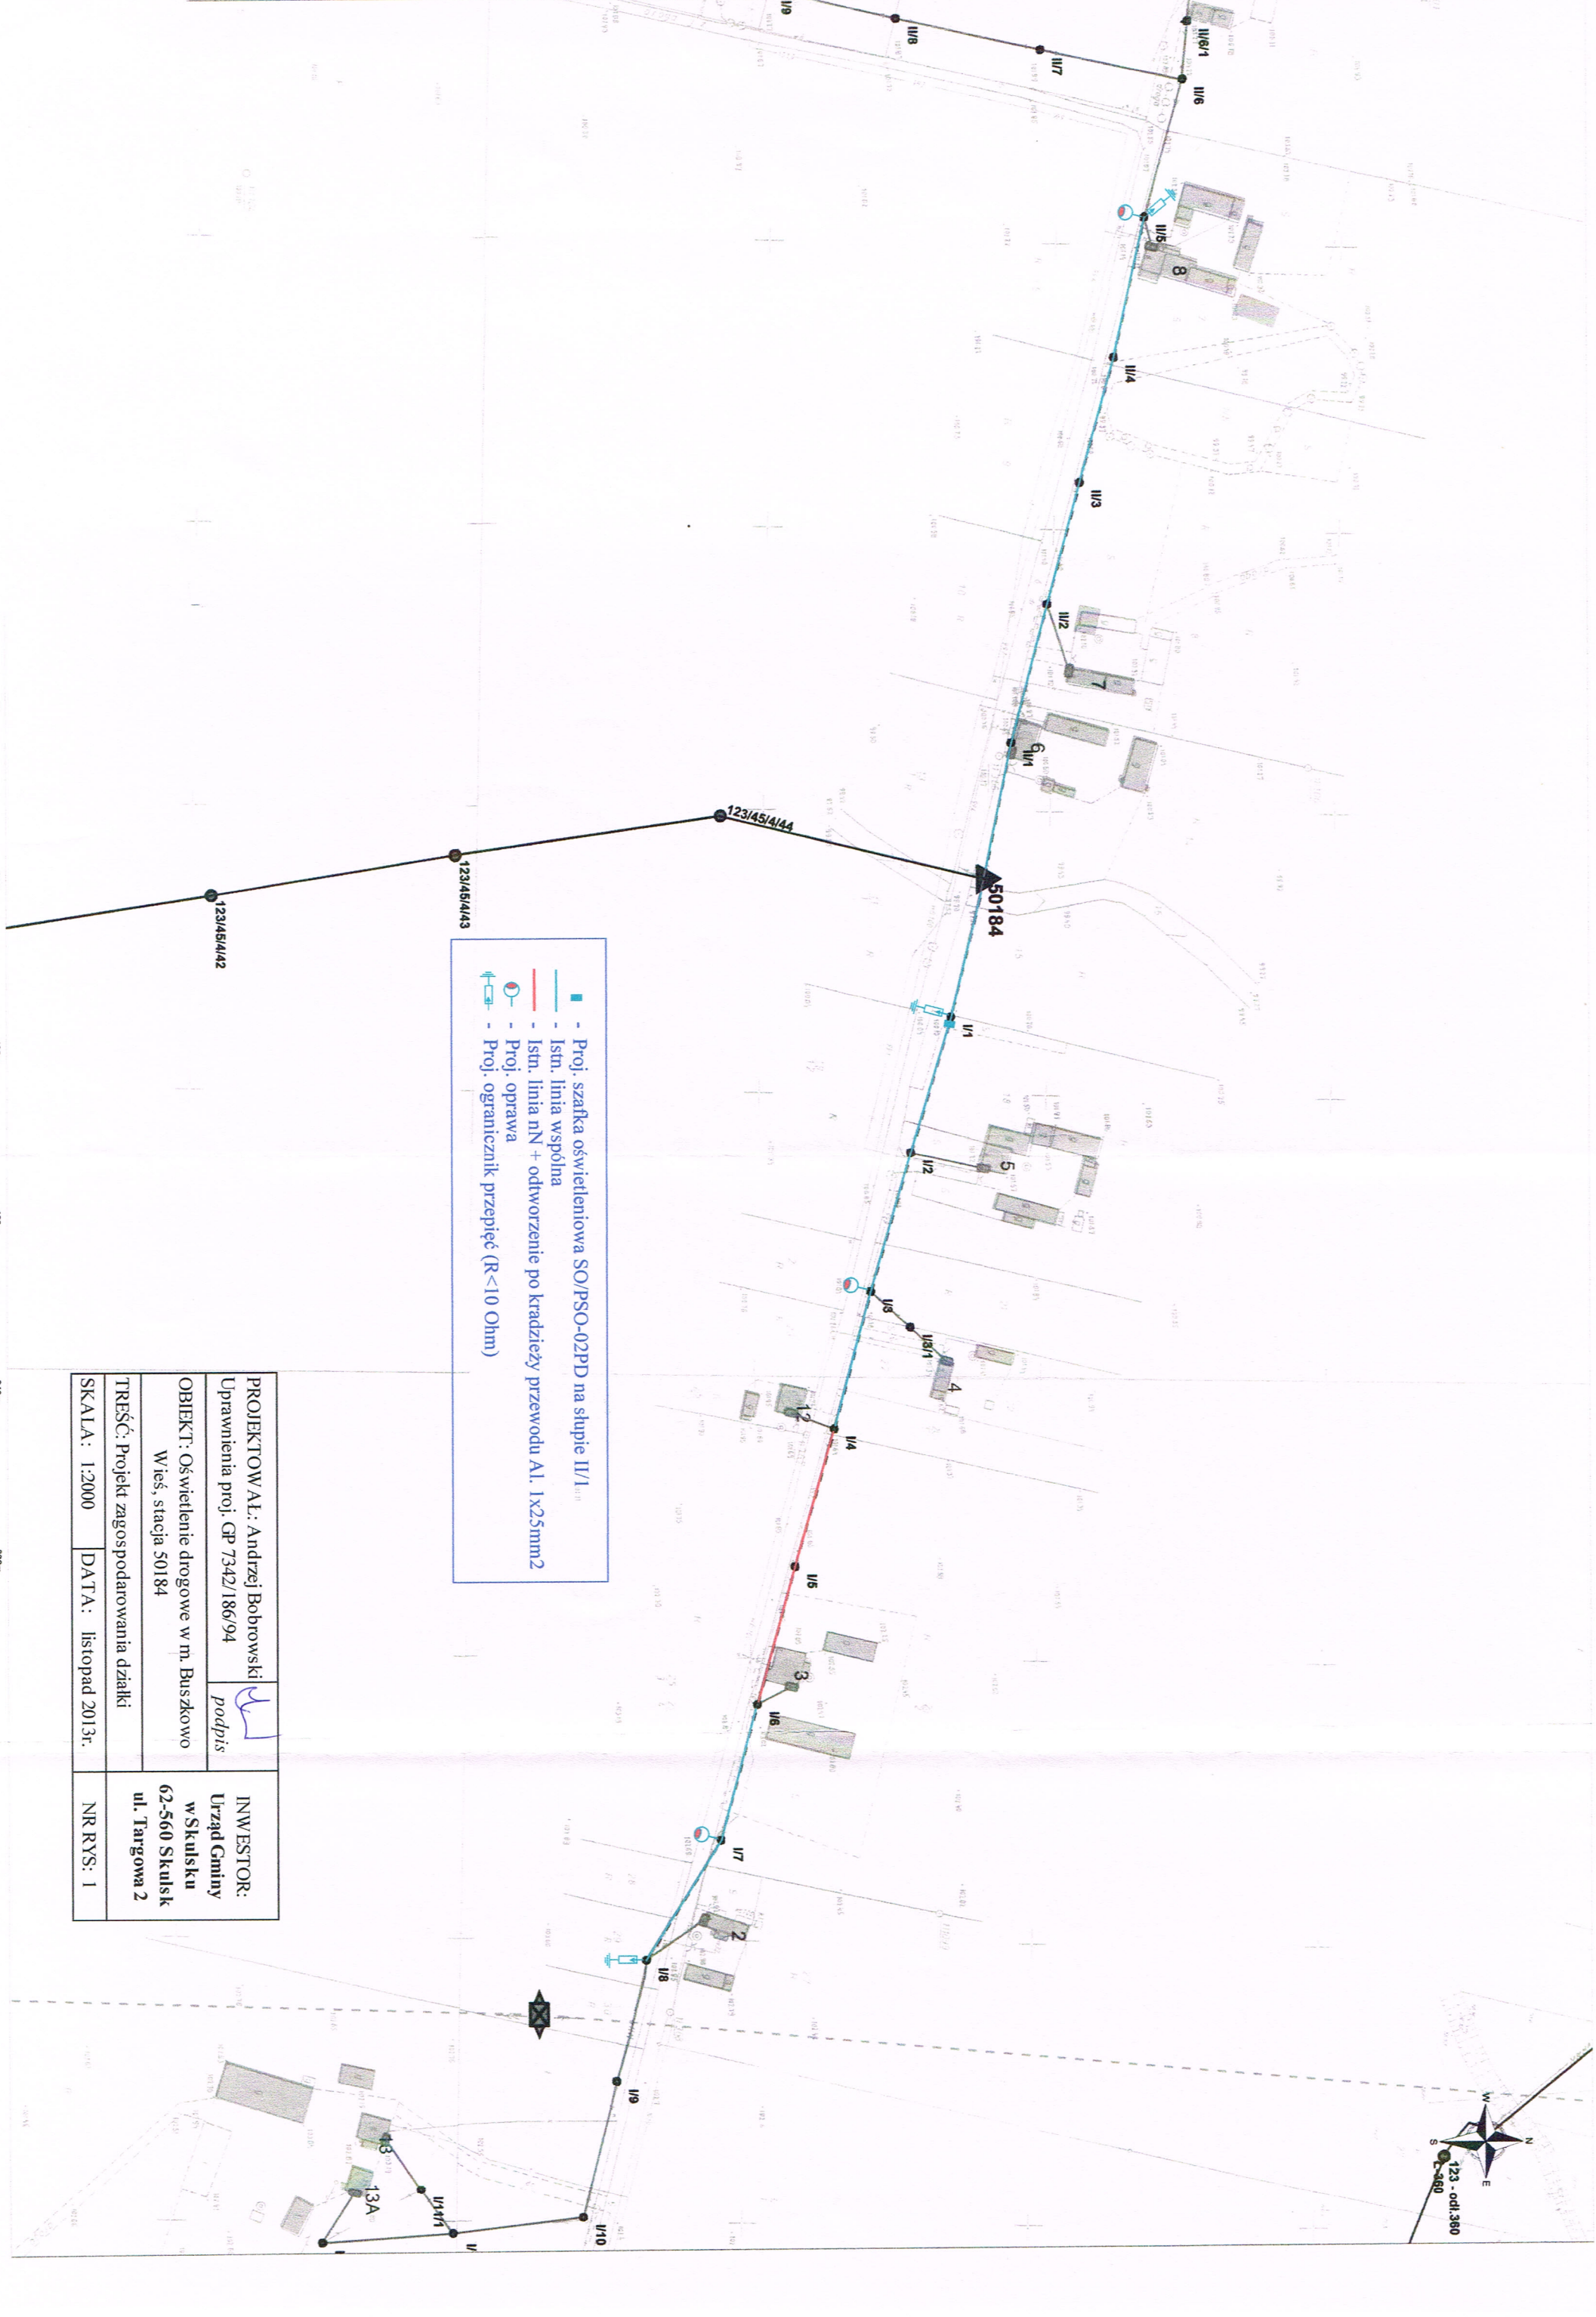

- Proj. szafka oświetleniowa SO/PSO-02PPD na słupie I/1/1
- Istn. linia wspólna
- Istn. linia nN + odtworzenie po kradzieży przewodu Al. 1x25mm²
- Proj. oprawa
- Proj. ogranicznik przepięć (R<10 Ohm)

PROJEKTOWAŁ: Andrzej Bobrowski		
Uprawnienia proj. GP 7342/186/94		
OBIEKT: Oświetlenie drogowe w m. Buszkowo Wiś, stacja 50184		INW/ESTOR: Urząd Gminy w Skulsku 62-560 Skulsk ul. Targowa 2
TREŚĆ: Projekt zagospodarowania działki		
SKALA: 1:2000	DATA: listopad 2013r.	NR RYS: 1