


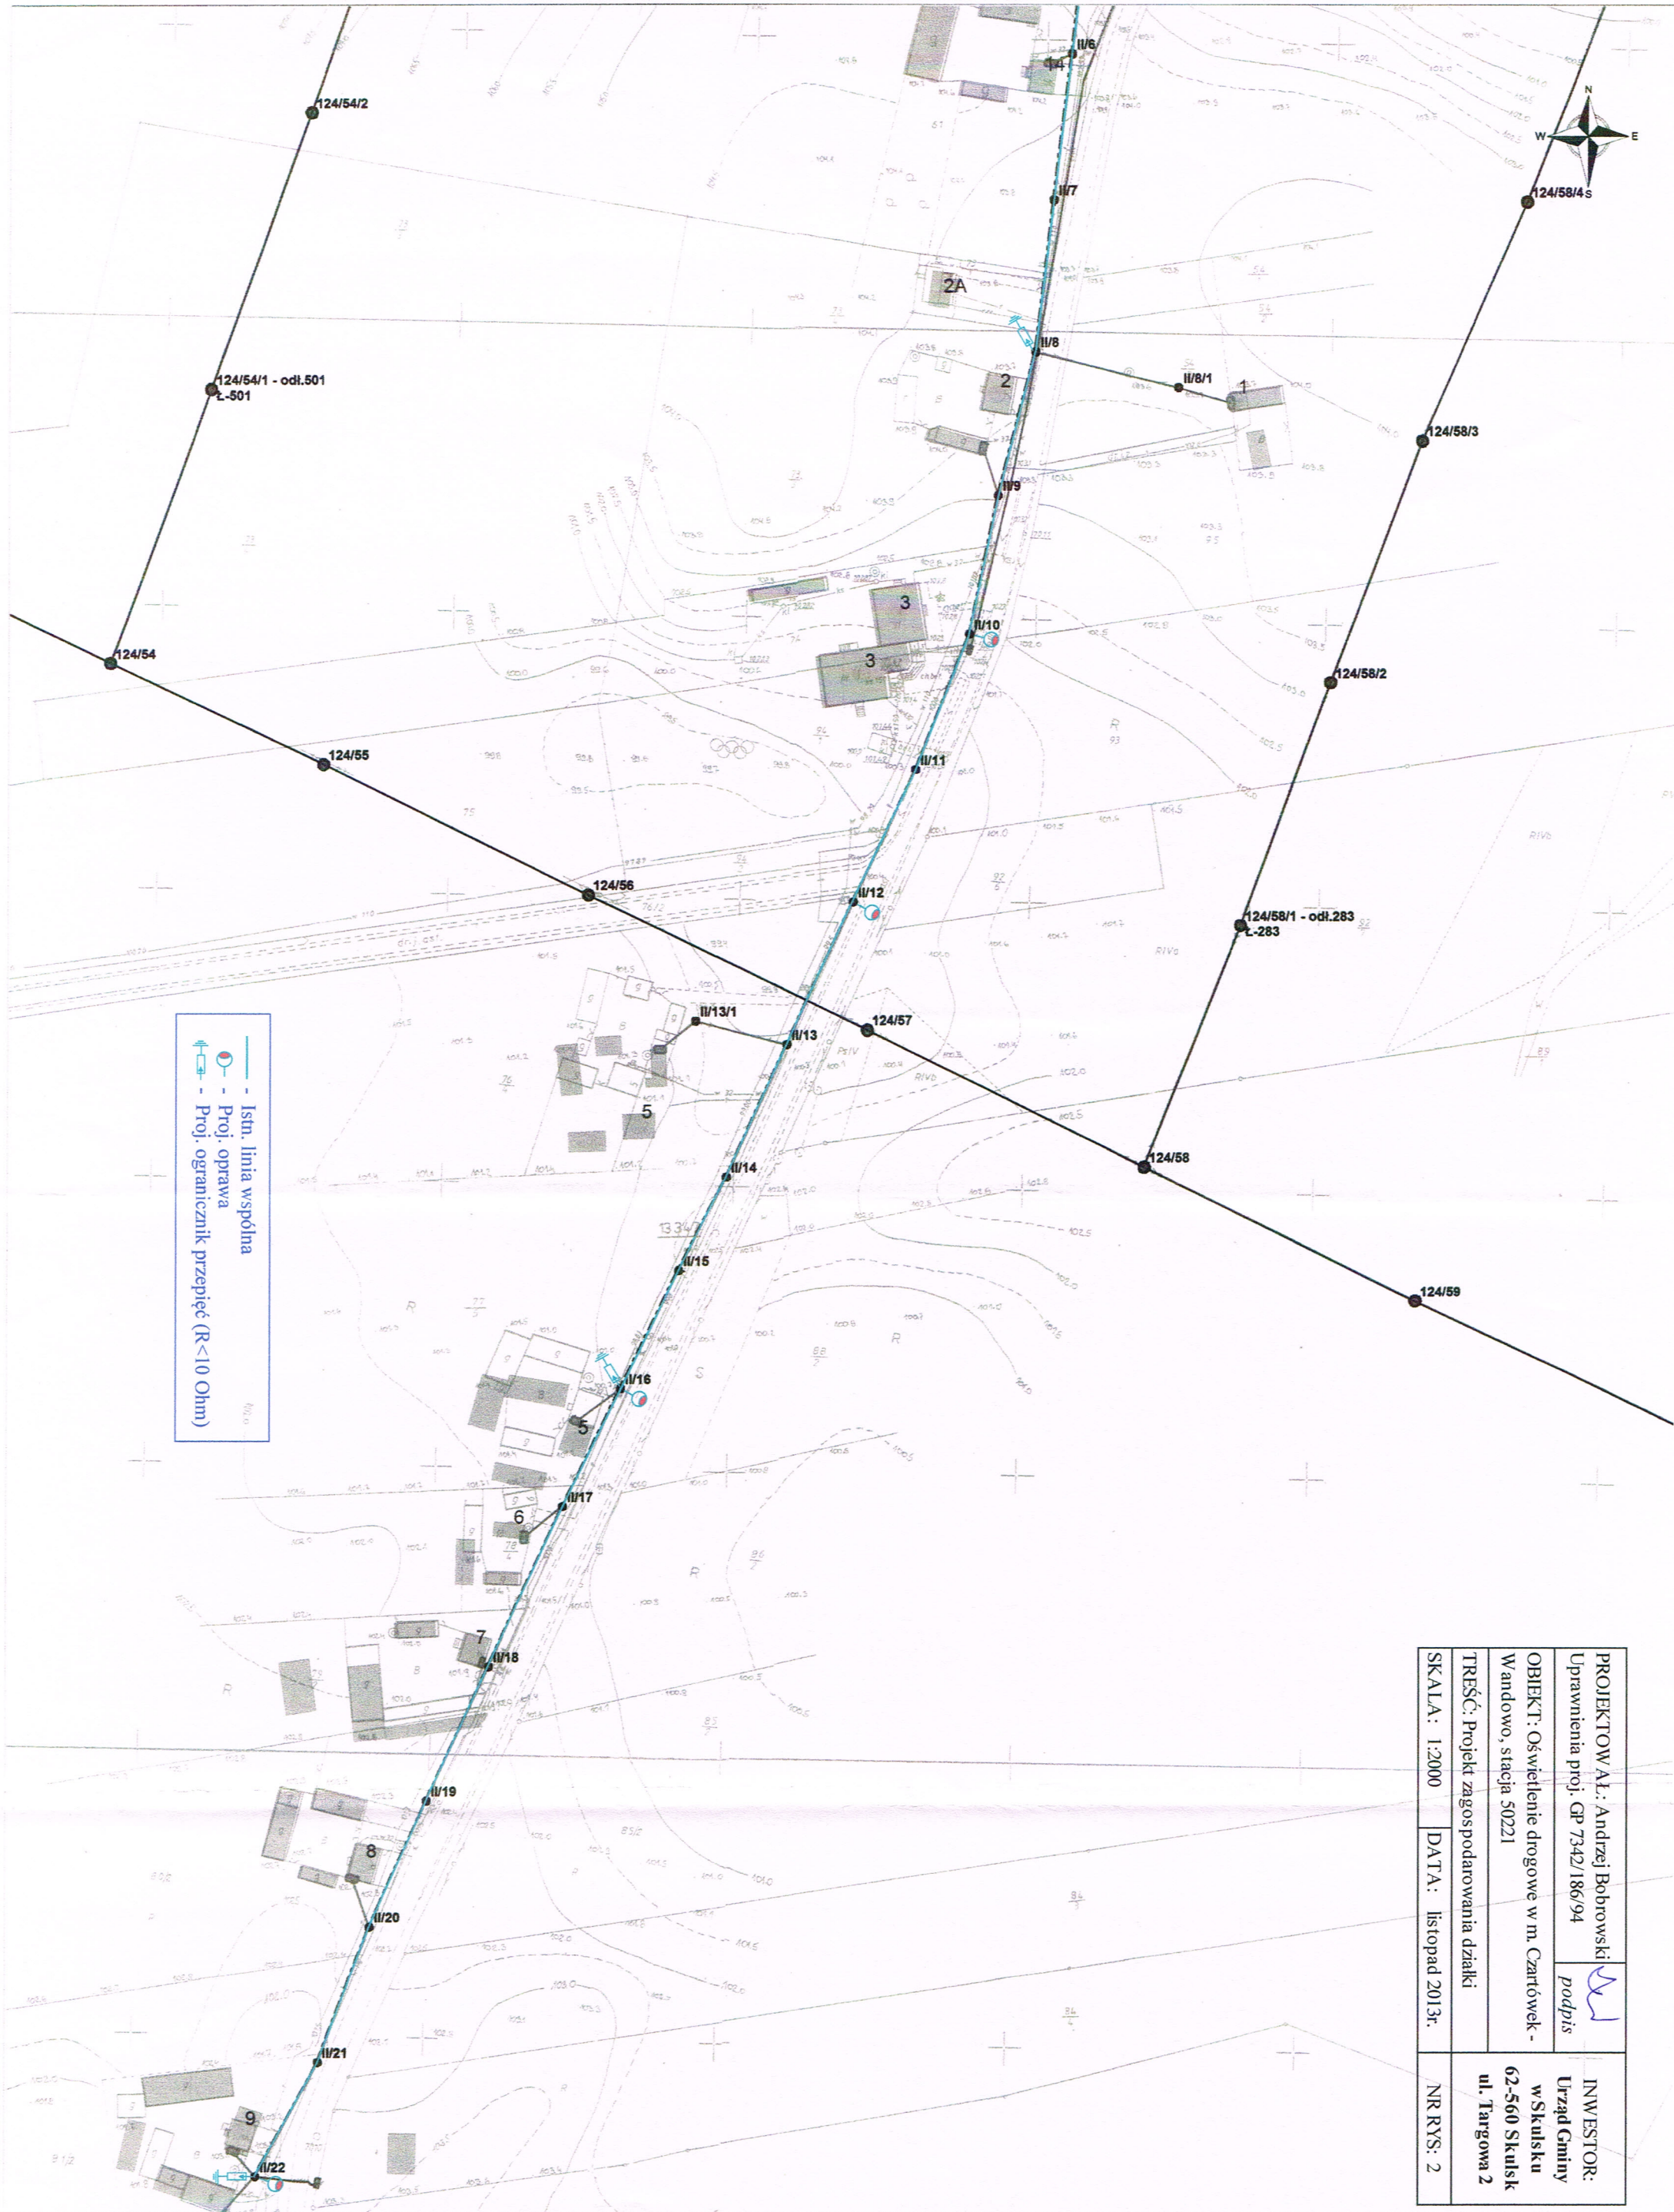

— Istn. linia wspólna
- - - Proj. oprawa
- - - Proj. ogranicznik przepięć (R<10 Ohm)

PROJEKTOWAŁ: Andrzej Bobrowski		
Uprawnienia proj. GP 7342/186/94		
OBIEKT: Oświetlenie drogowe w m. Czartówek - Wandowo, stacja 50221		INWESTOR: Urząd Gminy w Skulsku 62-560 Skulsk ul. Targowa 2
TREŚĆ: Projekt zagospodarowania działki		
SKALA: 1:2000	DATA: listopad 2013r.	NR RYS: 2

Skala: 1:2000