


Oś Drogi - Profil

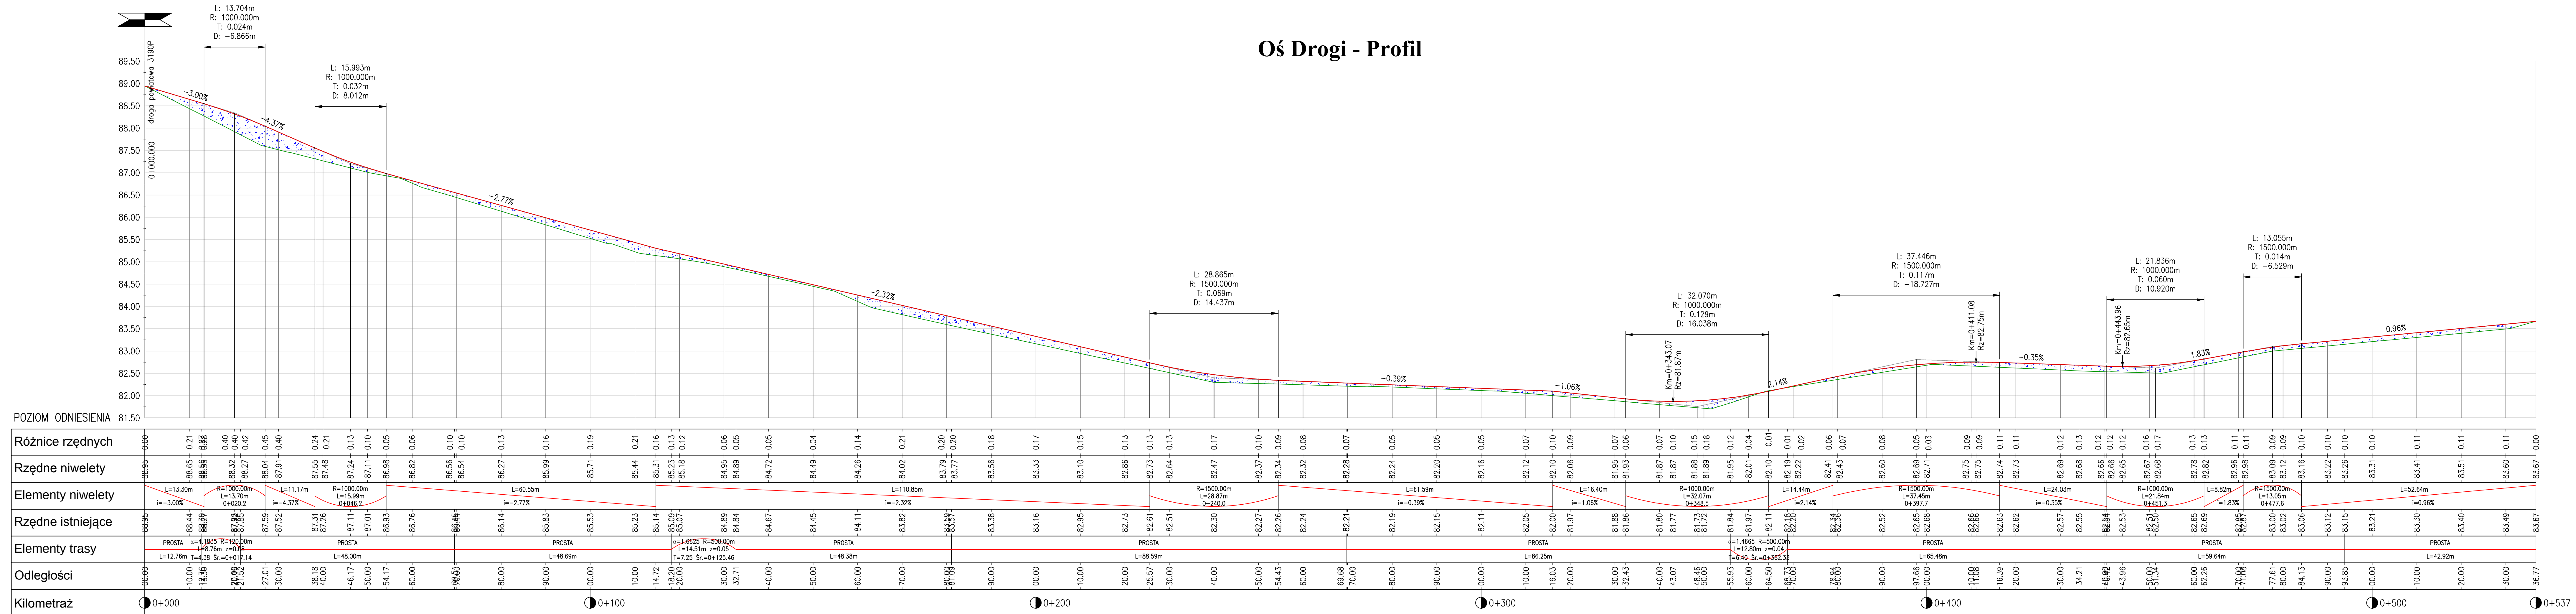

OZNACZENIA:

- - projektowana niweleta drogi
— - istniejąca niweleta drogi

-  - wykop
-  - nasyp

  INFRA POLIS BARTOSZ URBANIAK			
OBIEKT	Przebudowa drogi gminnej w m. Warzymowo, gmina Skulsk		
ADRES	dz. nr 248, obręb Gopłana, jedn. ewid. Skulsk		
INWESTOR	Gmina Sompolno		
TREŚĆ	Profil podłużny		
BRANŻA	NR ZLEC.	SKALA	NUMER RYS.
Drogowa	Z-1/2014	1 : 50/500	03
	IMIĘ I NAZWISKO	NR UPRAW.	DATA I PODPIS
PROJEKTOWAŁ	mgr inż. Bartosz Urbaniak	WKP/0099/PWOD/10 specjalność: drogową	02.2014
SPRAWDZIŁ	inż. Roman Urbaniak	GAN.240/8346/III/28/84 specjalność konstrukcyjno-inżynierska	02.2014