


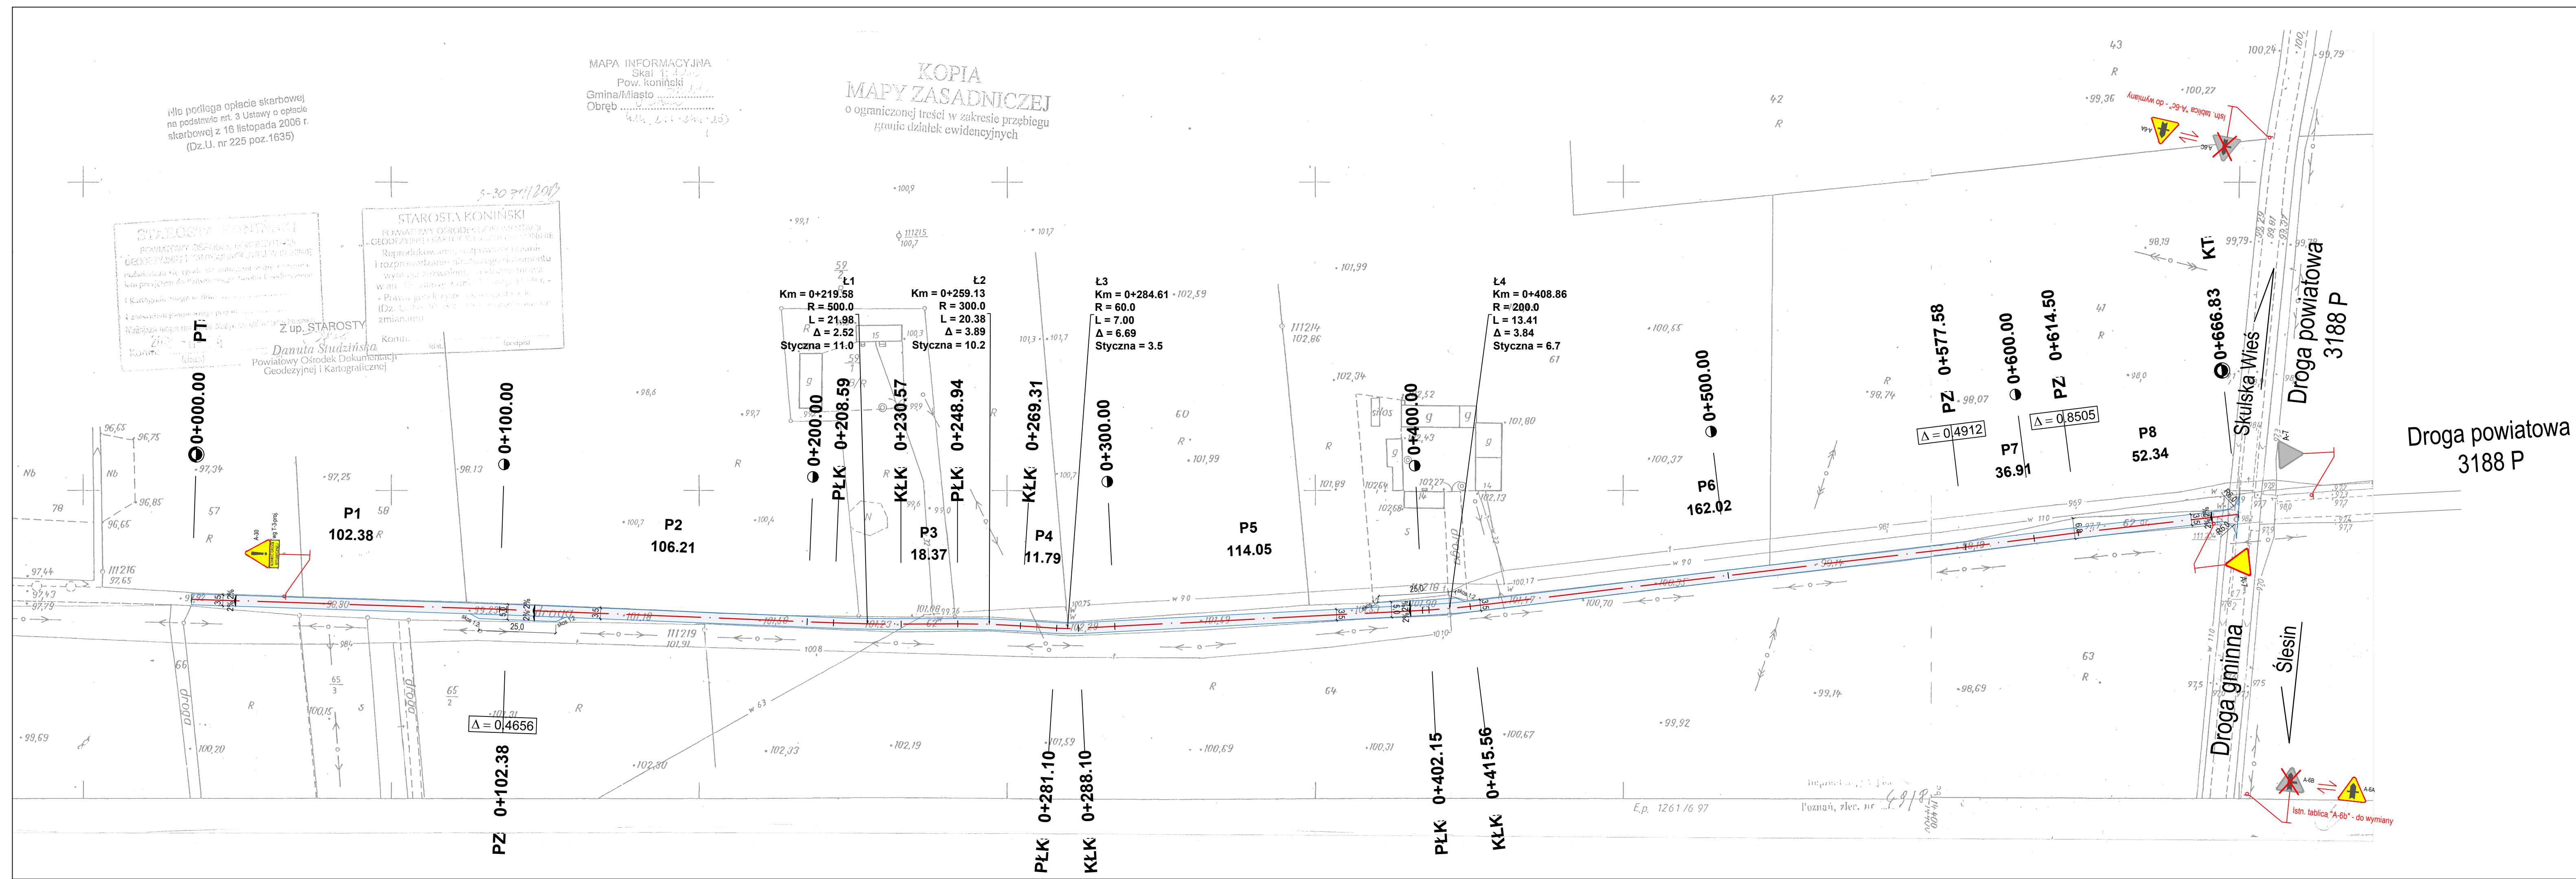

**OZNACZENIA:**

- proj. nawierzchnia jezdni z betonu asfaltowego dla KR1
- proj. pobocze gruntowe
- proj. krawężł drogi
- proj. spadki poprzeczne
- A7- proj. oznakowanie pionowe
- A7 - istn. oznakowanie pionowe

| INFRA POLIS      |                                                    |                                                                |               |
|------------------|----------------------------------------------------|----------------------------------------------------------------|---------------|
| BARTOSZ URBANIAK |                                                    |                                                                |               |
| OBIEKT           | Przebudowa drogi gminnej w m. Czarłowo, gm. Skulsk |                                                                |               |
| ADRES            | dz. nr 62, obręb Czarłowo, jedn. ewid. Skulsk      |                                                                |               |
| INWESTOR         | Gmina Skulsk                                       |                                                                |               |
| TREŚĆ            | Projekt zagospodarowania                           |                                                                |               |
| BRANŻA           | NR ZLEC.                                           | SKALA                                                          | NUMER RYS.    |
| Drogowa          | Z-1/2014                                           | 1 : 1 000                                                      | 02            |
|                  | IMIĘ I NAZWISKO                                    | NR UPRAW.                                                      | DATA I PODPIS |
| PROJEKTOWAŁ      | mgr inż. Bartosz Urbaniak                          | WKP/0099/PWOD/10<br>specjalność drogowa                        | 02.2014       |
| SPRAWDZIŁ        | inż. Roman Urbaniak                                | GAN.240/8346/II/28/84<br>specjalność konstrukcyjno-inżynierska | 02.2014       |

62-510 Konin, ul. Hłacyntowa 3/17 • TEL +48 601 147 878 • REGION 301392398 • NIP 665-254-72-59 • eM infrapolis@op.pl