


Oś Drogi - Profil

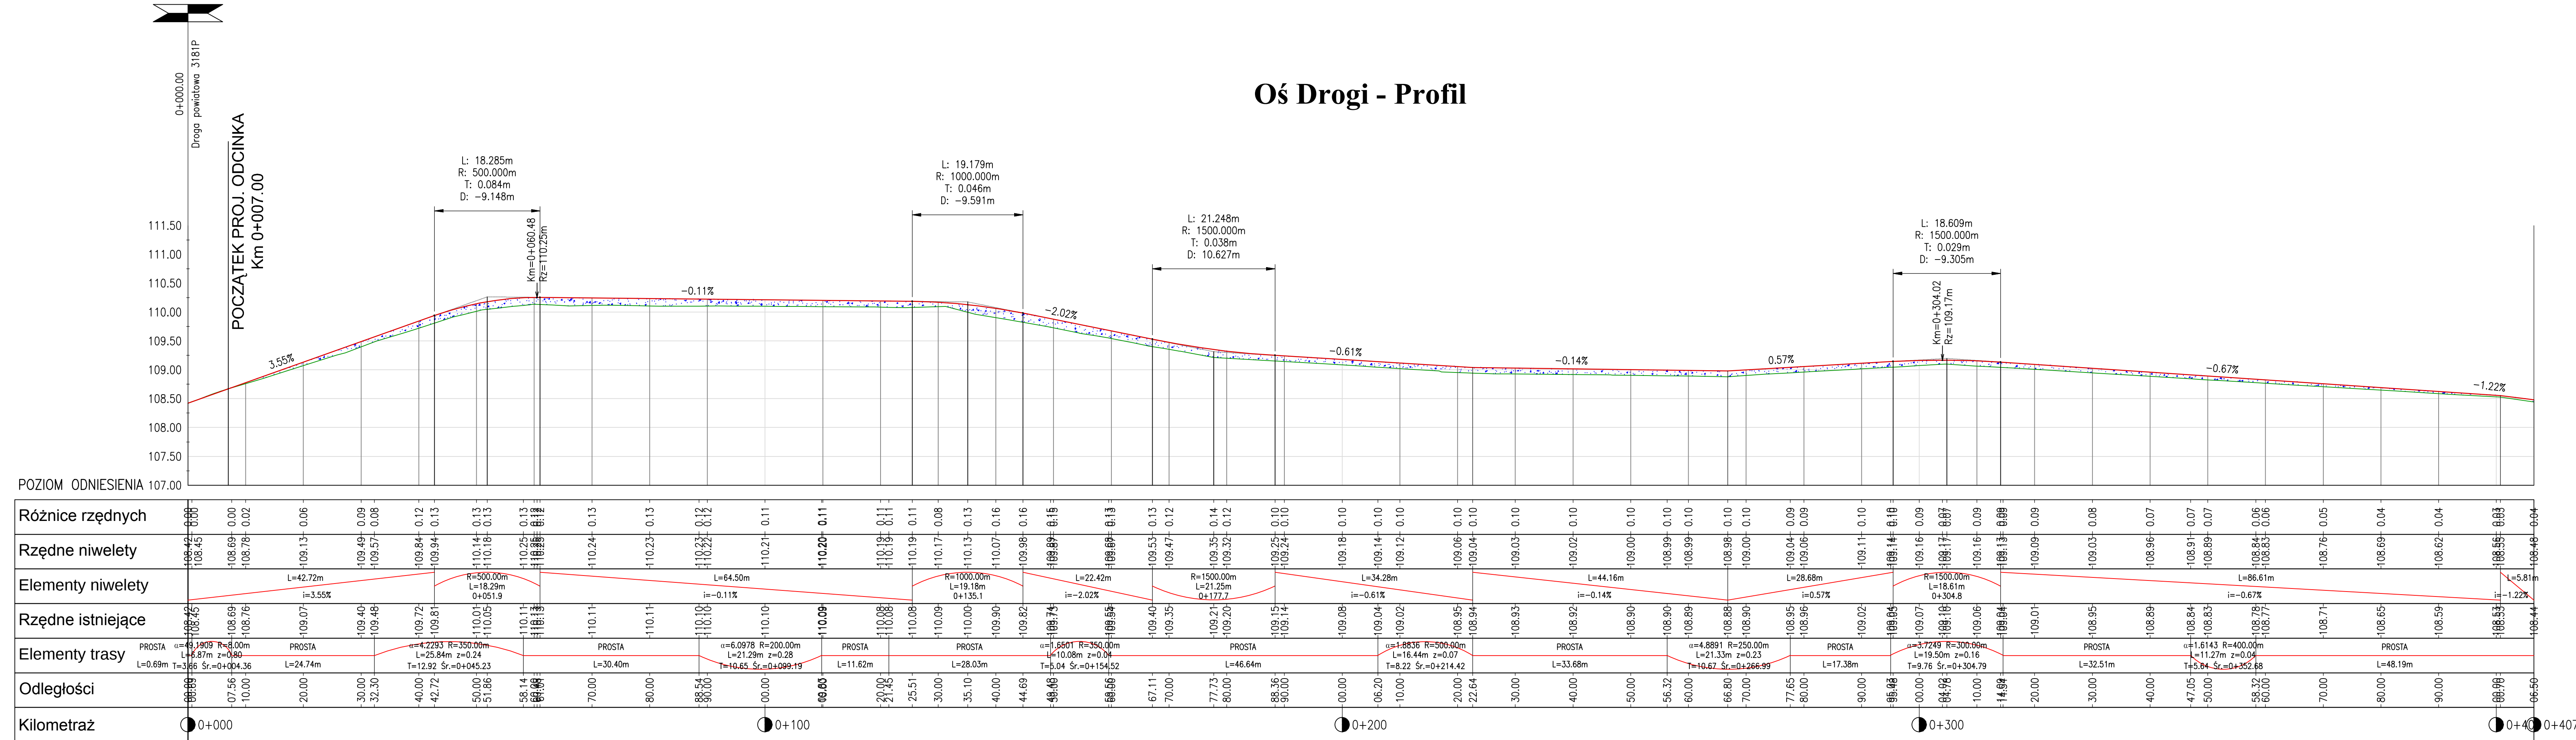

OZNACZENIA:

- - projektowana niweleta drogi
- - istniejąca niweleta drogi
-  - wykop
-  - nasyp

			
BARTOSZ URBANIAK			
OBIEKT	Przebudowa drogi gminnej w m. Radwańczewo, gmina Skulsk		
ADRES	dz. nr 60, obręb Dzierżysław, jedn. ewid. Skulsk		
INWESTOR	Gmina Skulsk		
TREŚĆ	Profil podłożny		
BRANŻA	NR ZLEC.	SKALA	NUMER RYS.
Drogowa	Z-1/2014	1 : 50/500	03
	IMIĘ I NAZWISKO	NR UPRAW.	DATA I PODPIS
PROJEKTOWAŁ	mgr inż. Bartosz Urbaniak	WKP/0099/PWOD/10 specjalność drogowa	02.2014 
SPRAWDZIŁ	inż. Roman Urbaniak	GAN.240/83461I/28/84 specjalność konstrukcyjno-inżynierska	02.2014 

62-510 Korin, ul. Hacıyentowa 3/17
• TEL +48 601 147 878
• REGON 301392398
• NIP 665-254-72-59
• eM infrapolis@op.pl