


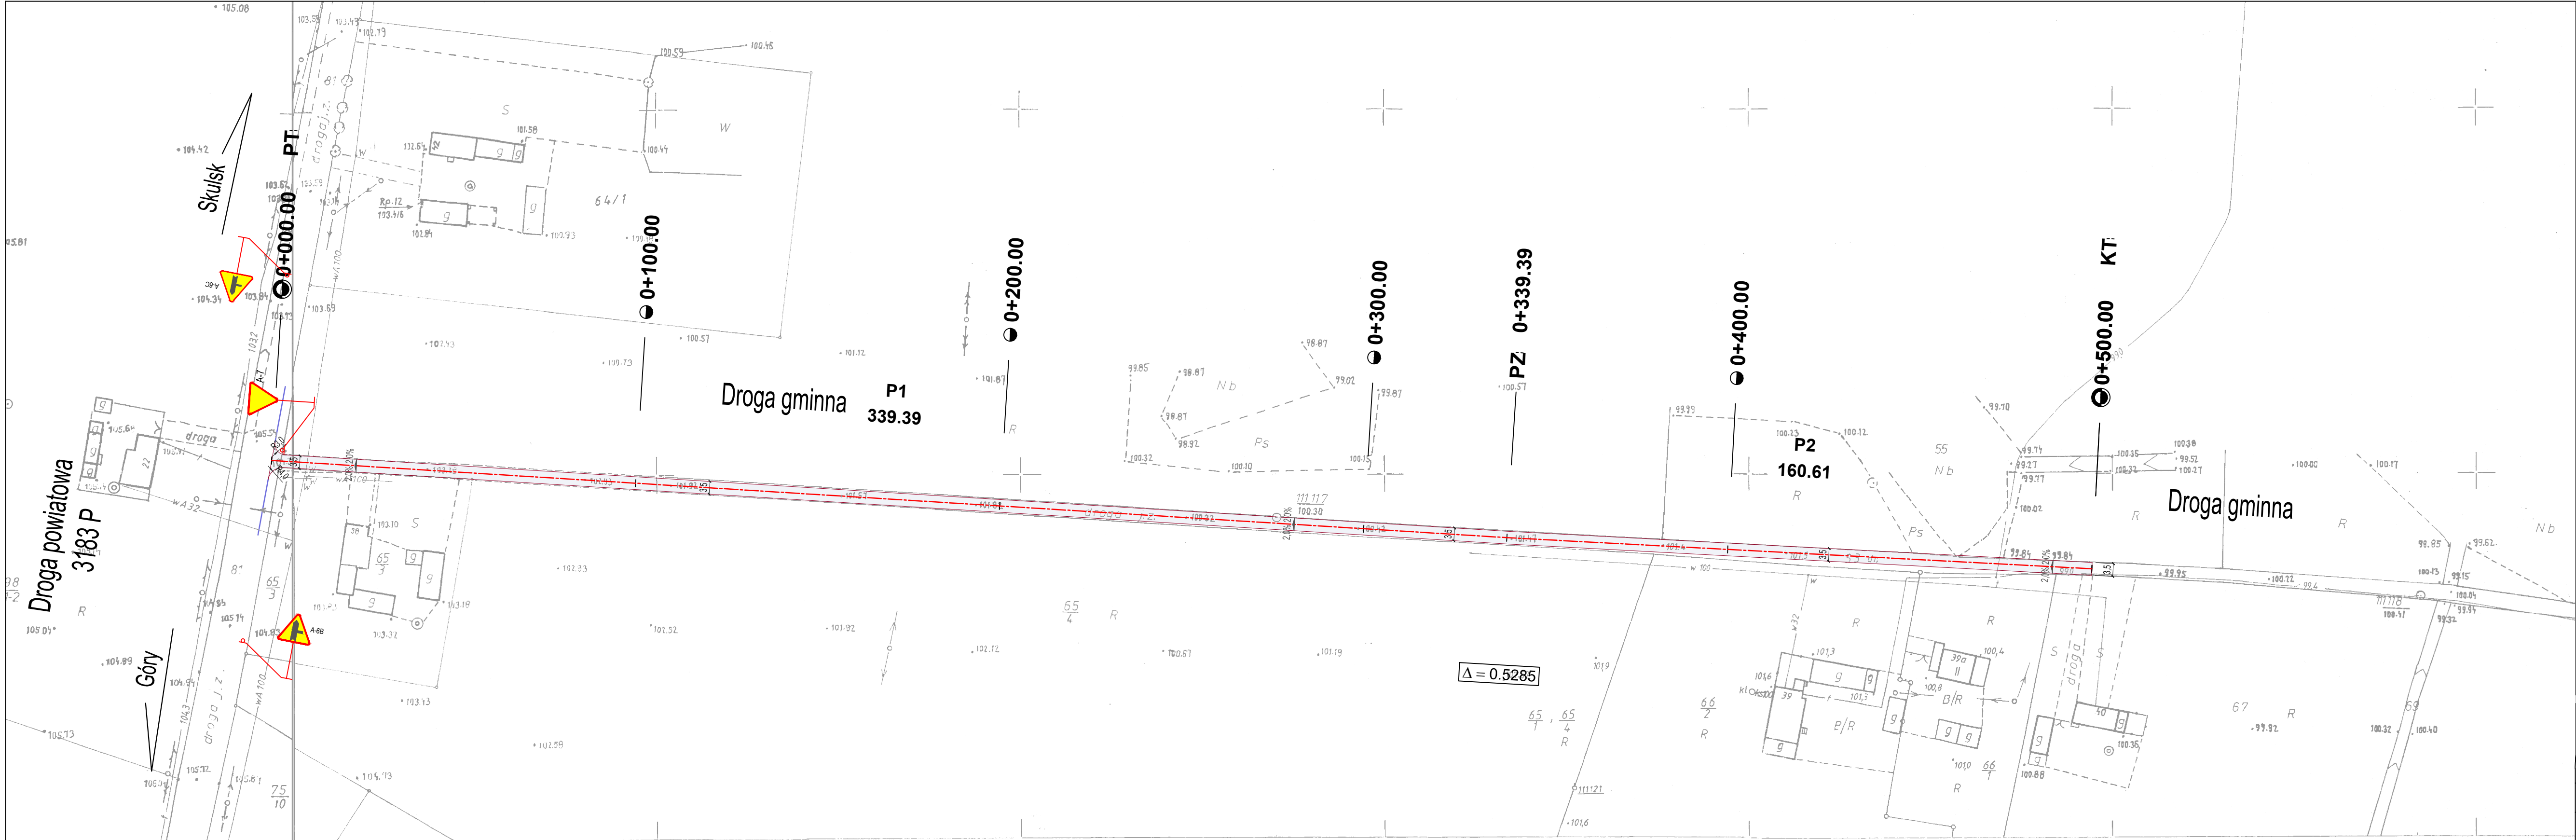


424.211.182

1:1000

MAPA SYTUACYJNO - WYSOKOŚCIOWA

Założona w 1986 r. przez

WOJEWÓDZKIE BIURO GEODEZJI I TERENÓW ROLNYCH
W POZNANIU

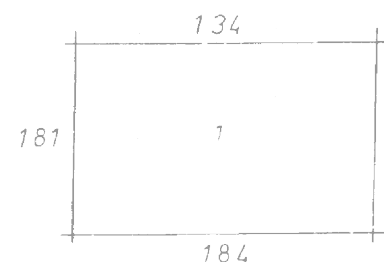

6m S KULSK woj. konińskie
1. Wieś Buszkowo Parcele

OZNACZENIA:

- proj. powierzchniowe utwardzenie nawierzchni - podwójne, grysy 6,3-10/4-6,3 mm
- proj. krawężń drogi
- istn. krawężń drogi
- proj. spadki poprzeczne
- proj. oznakowanie pionowe

INFRA  POLIS BARTOSZ URBANIAK			
OBIEKT	Przebudowa drogi gminnej w m. Buszkowo - Parcele, gm. Skulsk		
ADRES	dz. nr 53, obręb Buszkowo - Parcele, jedn. ewid. Skulsk		
INWESTOR	Gmina Skulsk		
TREŚĆ	Projekt zagospodarowania		
BRANŻA	NR ZLEC.	SKALA	NUMER RYS.
Drogowa	Z-2/2015	1 : 1 000	02
	IMIĘ I NAZWISKO	NR UPRAW.	DATA I PODPIS
PROJEKTOWAŁ	mgr inż. Bartosz Urbaniak	WKP/0099/PWOD/10 specjalność drogowa	05.2015
SPRAWDZIŁ	inż. Roman Urbaniak	GAN.240/8346/II/28/84 specjalność konstrukcyjno-inżynierska	05.2015
62-510 Konin, ul. Hiacyntowa 3/17 • TEL. +48 601 147 878 • REGON 301392398 • NIP 665-254-72-59 • eM Infrapolis@op.pl			