


Profil podłużny - Oś Drogi Czartówek

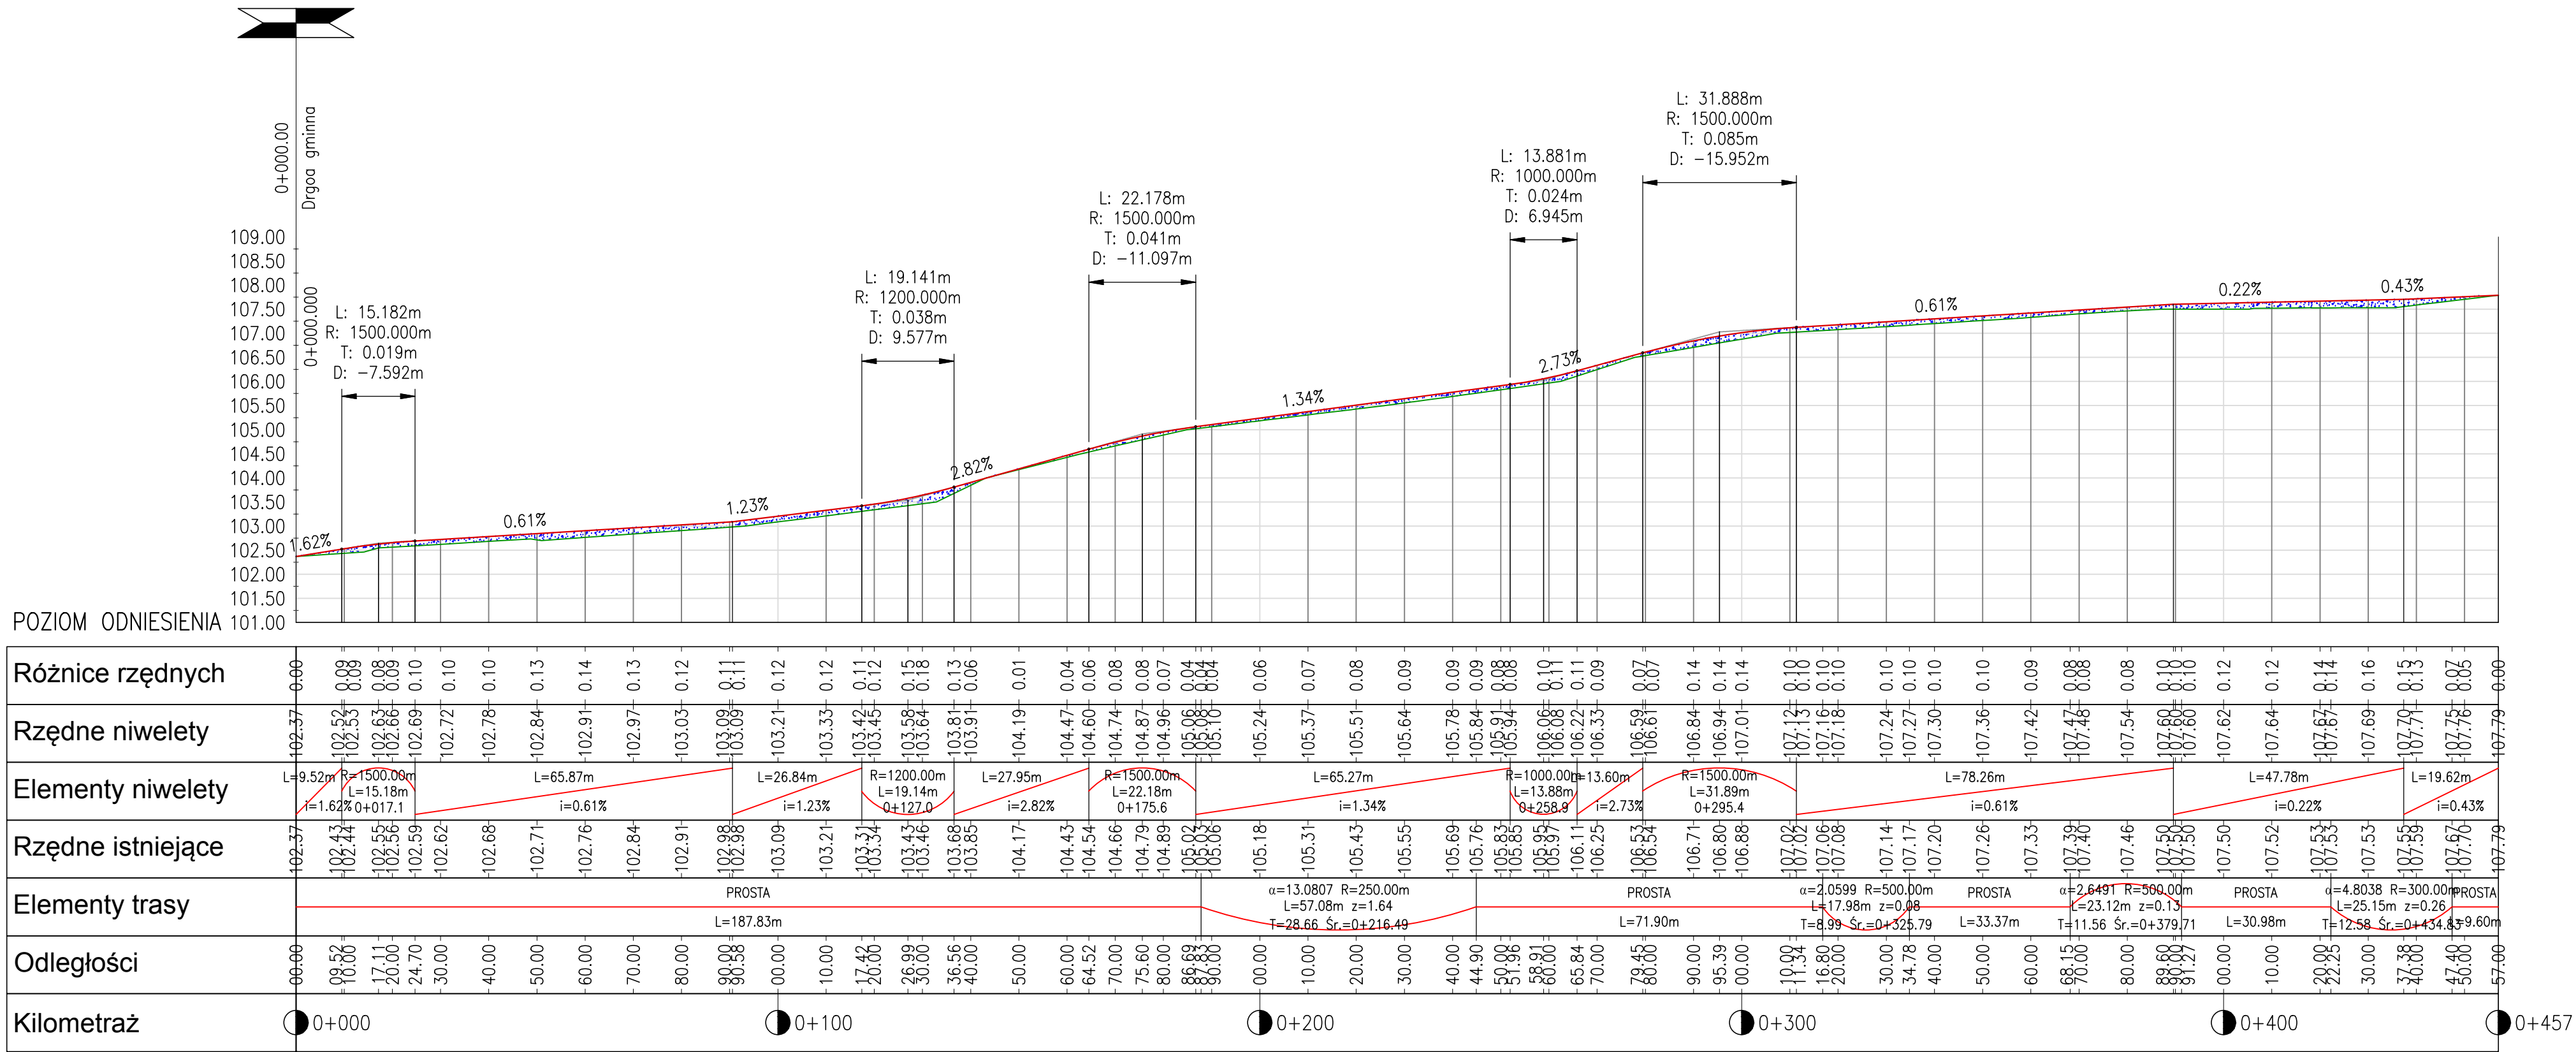

OZNACZENIA:

- projektowana niweleta drogi
- istniejąca niweleta drogi
- wykop
- nasyp

INFRA POLIS

BARTOSZ URBANIAK

OBIEKT	Przebudowa drogi gminnej w m. Czartówek, gm. Skulsk		
ADRES	dz. nr 60, 66, obręb Czartówek, jedn. ewid. Skulsk		
INWESTOR	Gmina Skulsk		
TREŚĆ	Profil podłużny		
BRANŻA	NR ZLEC.	SKALA	NUMER RYS.
Drogowa	Z-2/2015	1 : 100/1000	03
	IMIĘ I NAZWISKO	NR UPRAW.	DATA I PODPIS
PROJEKTOWAŁ	mgr inż. Bartosz Urbaniak	WKP/0099/PWOD/10 specjalność drogowa	05.2015
SPRAWDZIŁ	inż. Roman Urbaniak	GAN.240/8346/II/28/84 specjalność konstrukcyjno-inżynierska	05.2015

62-510 Konin, ul. Hiacyntowa 3/17

TEL. +48 601 147 878

REGON 301392398

NIP 665-254-72-59

eM infrapolis@op.pl