


Załącznik do decyzji o ustaleniu lokalizacji celu publicznego nr 1
Gmina Skulek, o. Skulek, dz. nr 51/2, 51/3, 51/4, 52



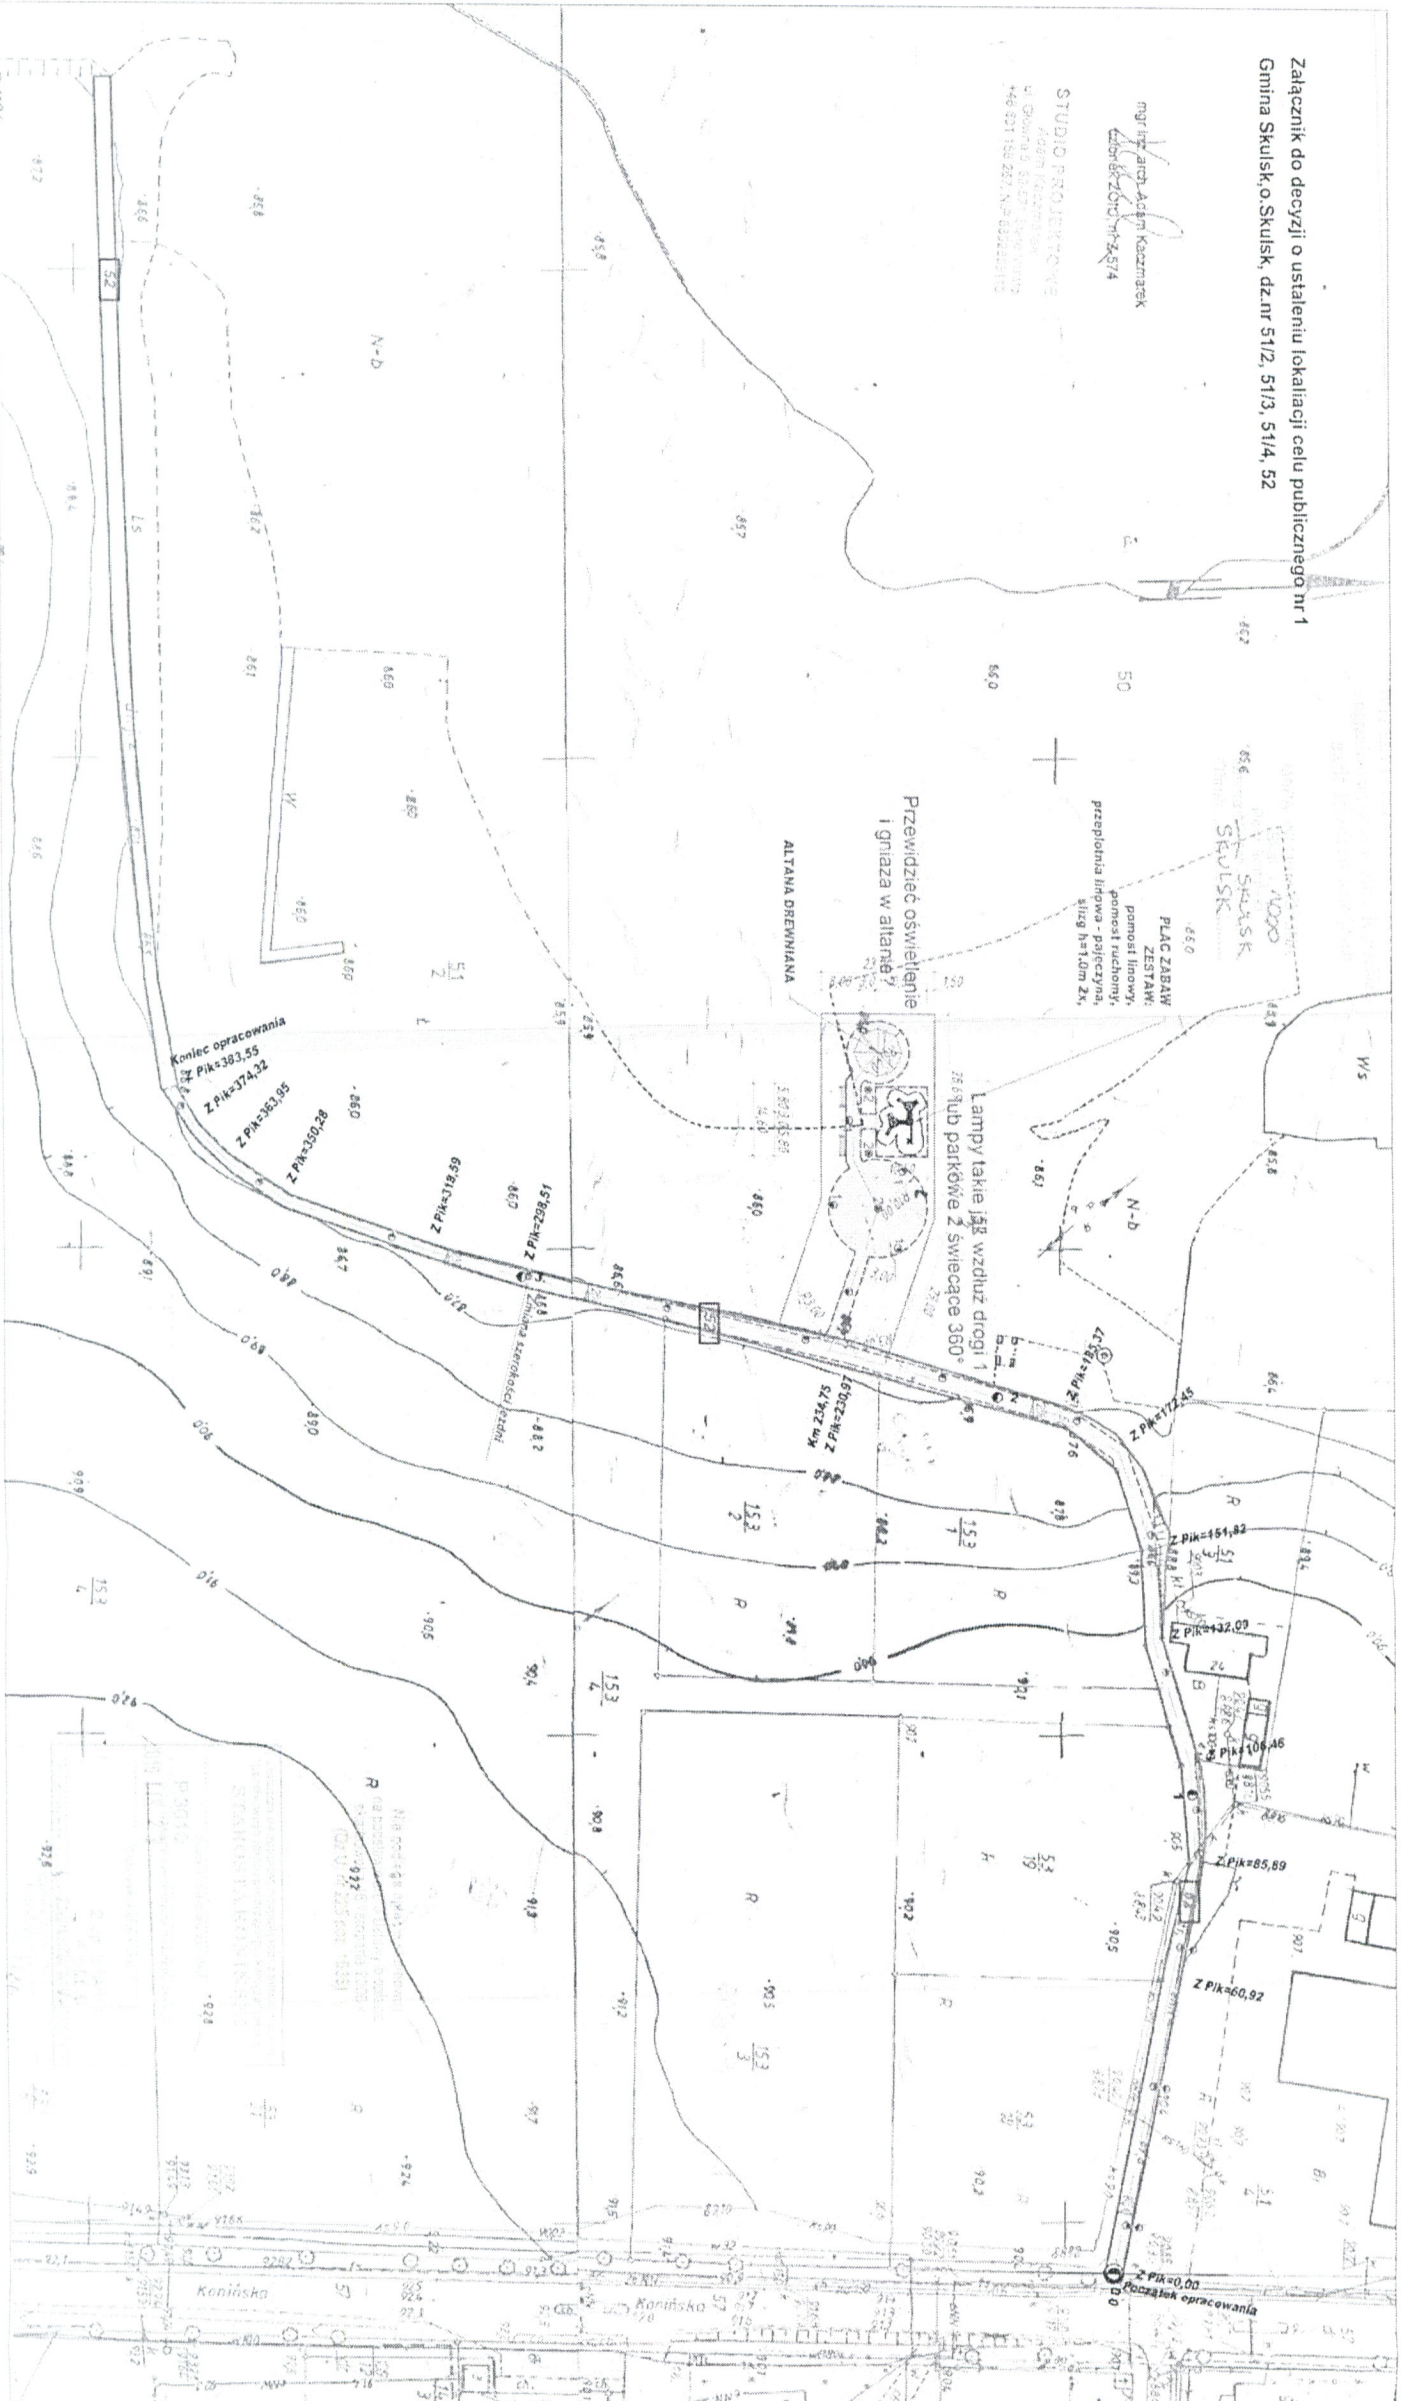

OZNACZENIA:

- proj. jezdnia o nawierzchni z betonu asfaltowego
- proj. jezdnia o nawierzchni z kostki betonowej brukowej
- proj. tereny rezerwacji z kostki betonowej brukowej
- proj. place zabaw o nawierzchni z piły gumowych
- proj. pobocze umocnione kostkami kamnymi
- linia parkowa
- projektowano oś drogi
- projektowany opasek betonowy 12x25cm
- projektowano krawężnik pobocza umocnionego
- granica działki
- 2% - projektowane podbitki poprzeczne
- nr ewid. drogi objętej opracowaniem

Probud PRZEDSIĘBIORSTWO
PROJEKTOWO-BUDOWLANE
ROMAN URBANIAK

OBIEKT	Pogranicze osiedli w miejscowości Skulek, ul. Targowa 2, 62-560 Skulek		
ADRES	działka ewidencyjna nr 52/000 Skulek, jedn. ewid. Skulek		
INWESTOR	Gmina Skulek, ul. Targowa 2, 62-560 Skulek		
TREŚĆ	PLAN ZAGOSPODAROWANIA TERENU		
BRANŻA	NR ZLEC.	SKALA	NUMER RYS.
Droga	Z - /2016	1:1000	02
PROJEKTOWAŁ	mgr inż. Tomasz Borek	WKP 0268 POC-10	01.2017
SPRAWDZIŁ	mgr inż. Roman Urbanik	GAN 240/8346/1/2834	01.2017

ul. Główna 2, 62-560 Skulek • tel. 63 268 20 18 • fax 63 268 20 18 • NIP 655 054 903 • REGON 000561119