


STRUKTURA FUNKCJONALNO-PRZESTRZENNĄ DLA PROJEKTU MIEJSCOWEGO PLANU ZAGOSPODAROWANIA PRZESTRZENNEGO NA TERENIE GMINY SKULSK DLA OBSZARU OBEJMUJĄCEGO CZĘŚCI OBRĘBÓW GEODEZYJNYCH: POPIELEWO, CZARTÓWEK I KOBYLANKI

ARKUSZ NR 1

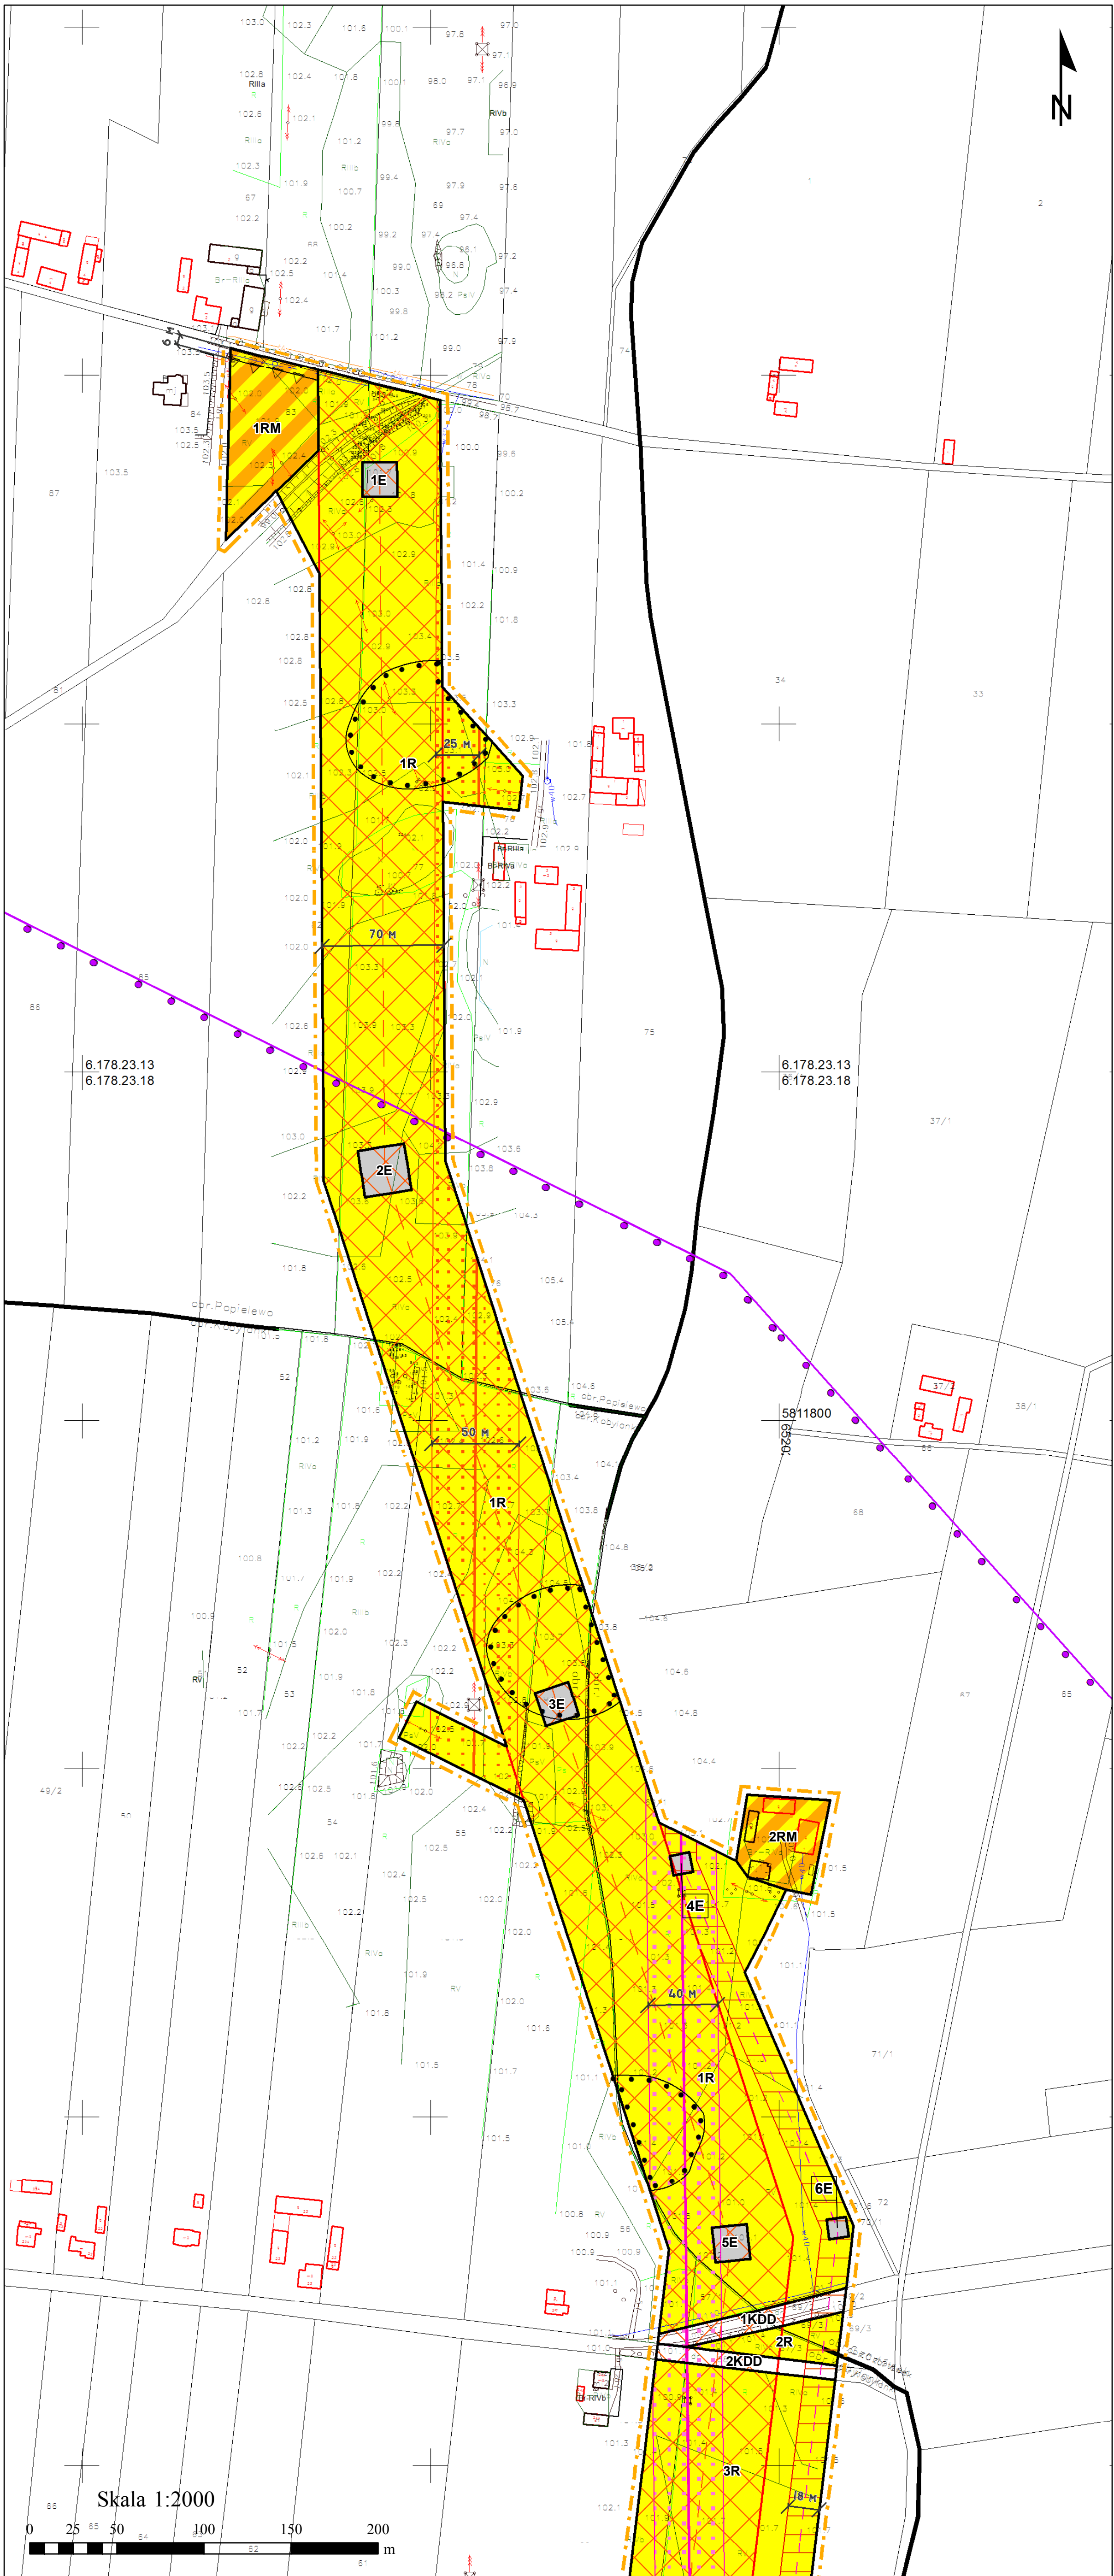

OZNACZENIA OBOWIĄZUJĄCE

Granica opracowania planu

Linie rozgraniczające tereny o różnym przeznaczeniu lub różnych sposobach zagospodarowania

Nieprzekraczalna linia zabudowy

Pas technologiczny istniejącej linii wysokiego napięcia 110 kV

Pas technologiczny istniejącej linii najwyższego napięcia 220 kV

Pas technologiczny projektowanej linii wysokiego napięcia 110 kV

Pas technologiczny projektowanej linii najwyższego napięcia 400 kV

Przeznaczenie terenu:

E

Teren infrastruktury technicznej - elektroenergetyka

R

Teren rolniczy

RM

Teren zabudowy zagrodowej w gospodarstwach rolnych, hodowlanych i ogrodniczych

KDD

Teren drogi publicznej klasy dojazdowej

OZNACZENIA OBOWIĄZUJĄCE WYNIKAJĄCE Z PRZEPISÓW ODREBNYCH

Teren górniczy Pątnów

Strefa ochrony konserwatorskiej stanowisk archeologicznych



OZNACZENIA INFORMACYJNE

Istniejąca linia wysokiego napięcia 110 kV

Istniejąca linia najwyższego napięcia 220 kV


Projektowana linia wysokiego napięcia 110 kV

Projektowana linia najwyższego napięcia 400 kV

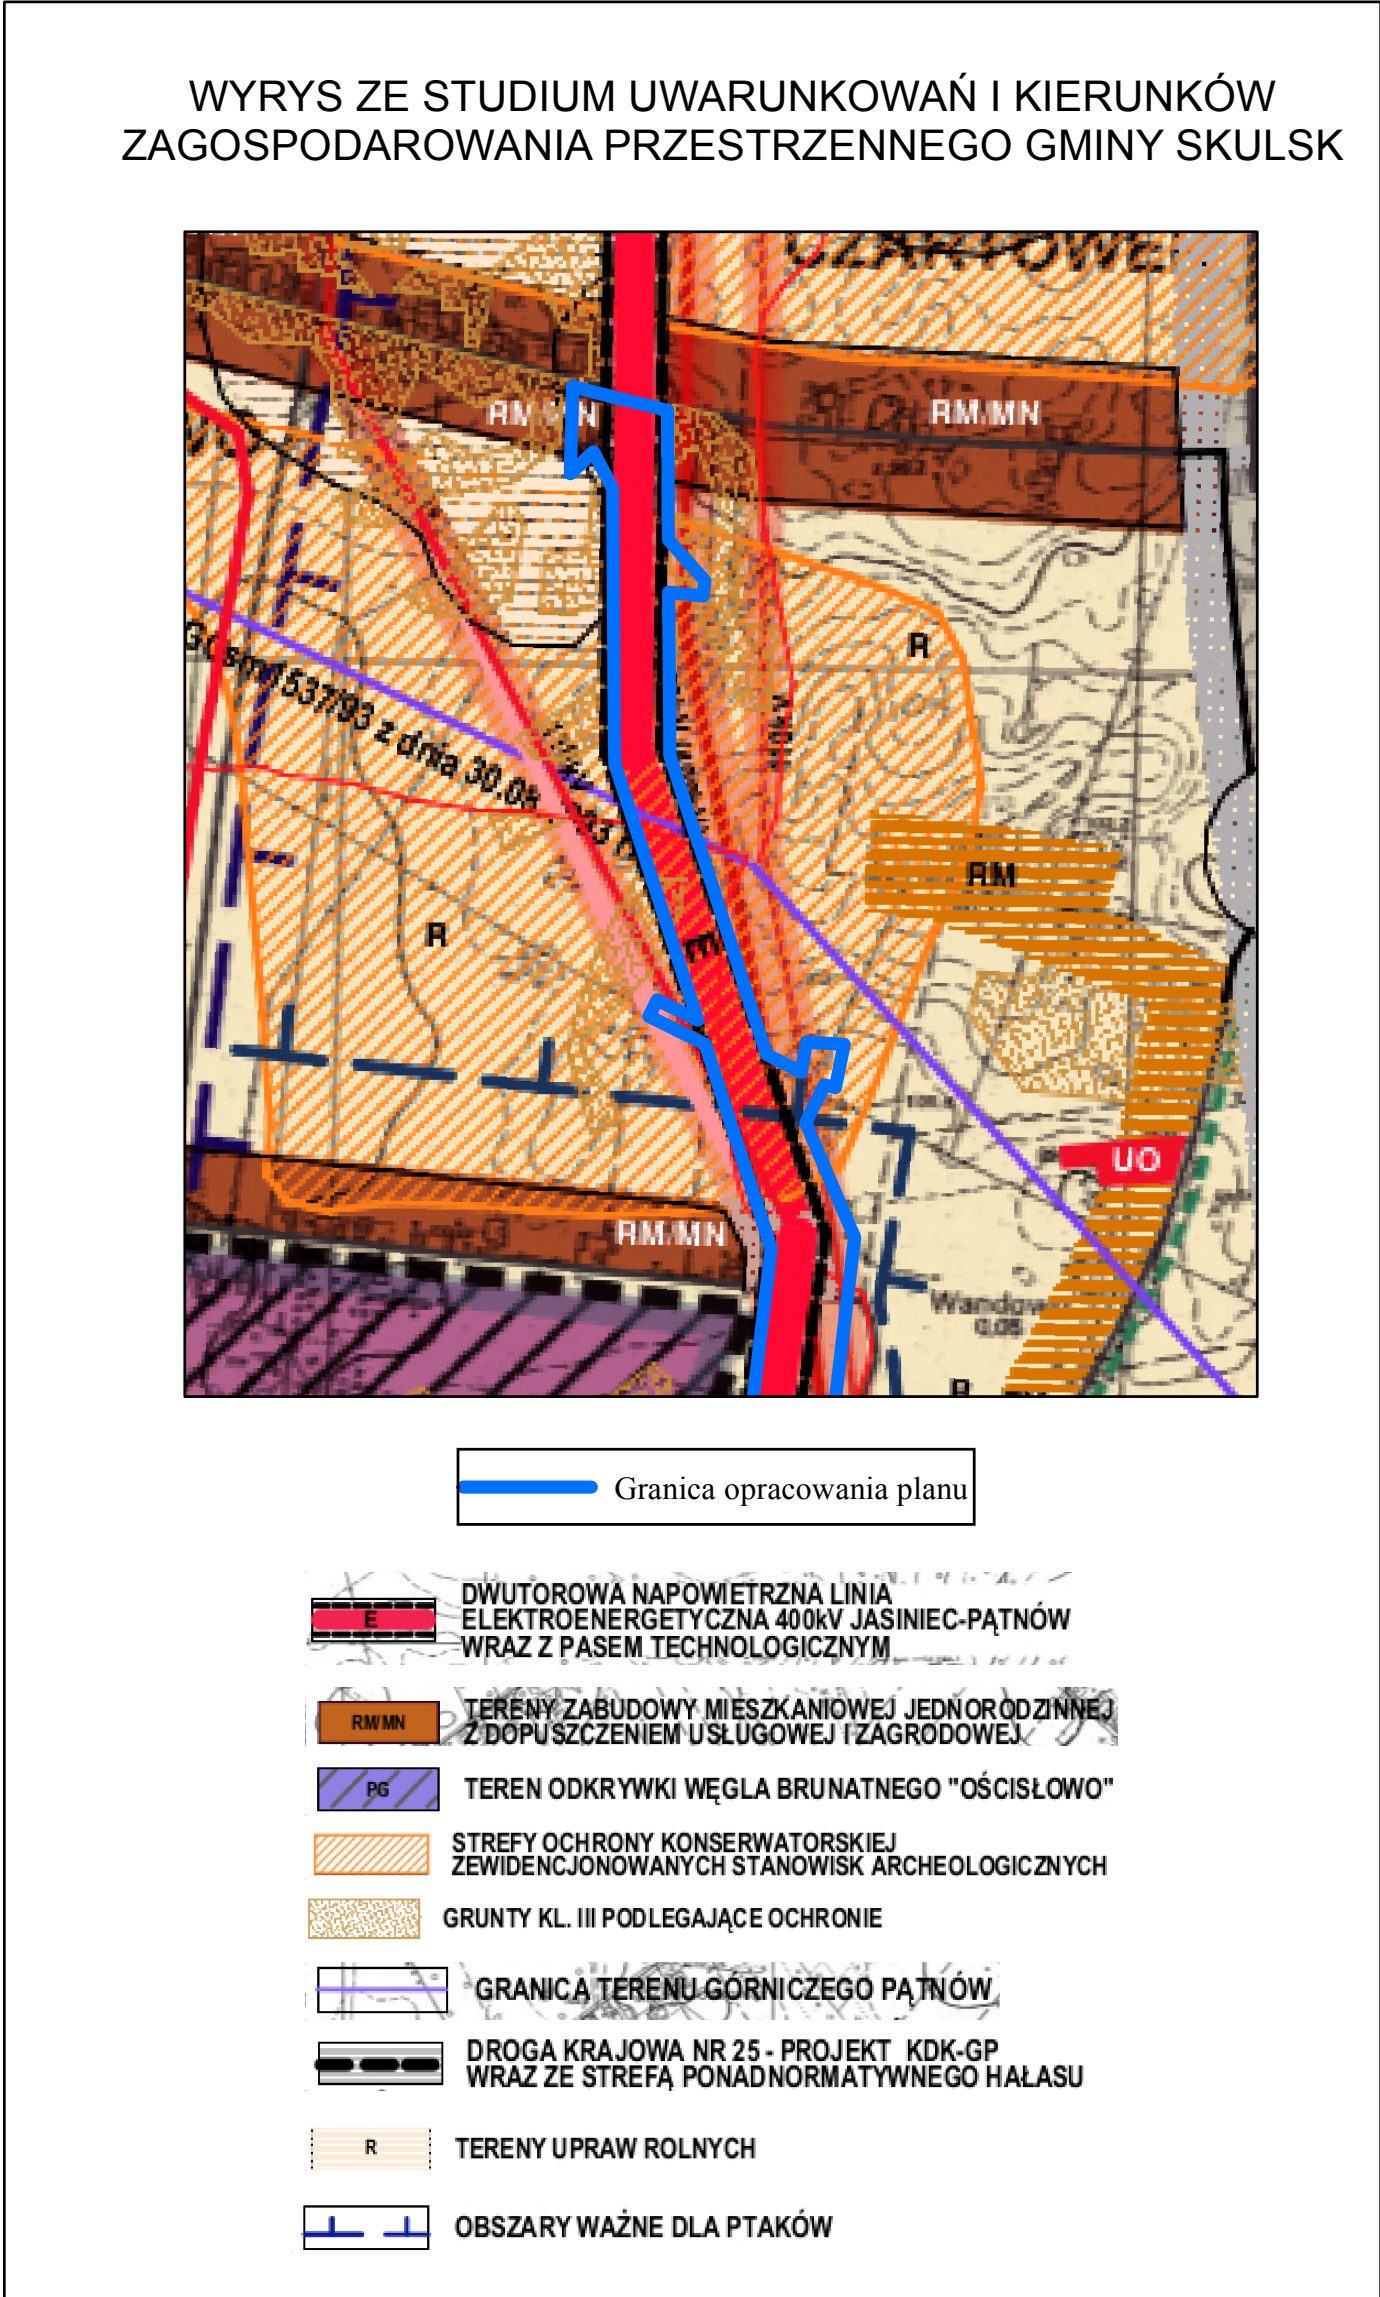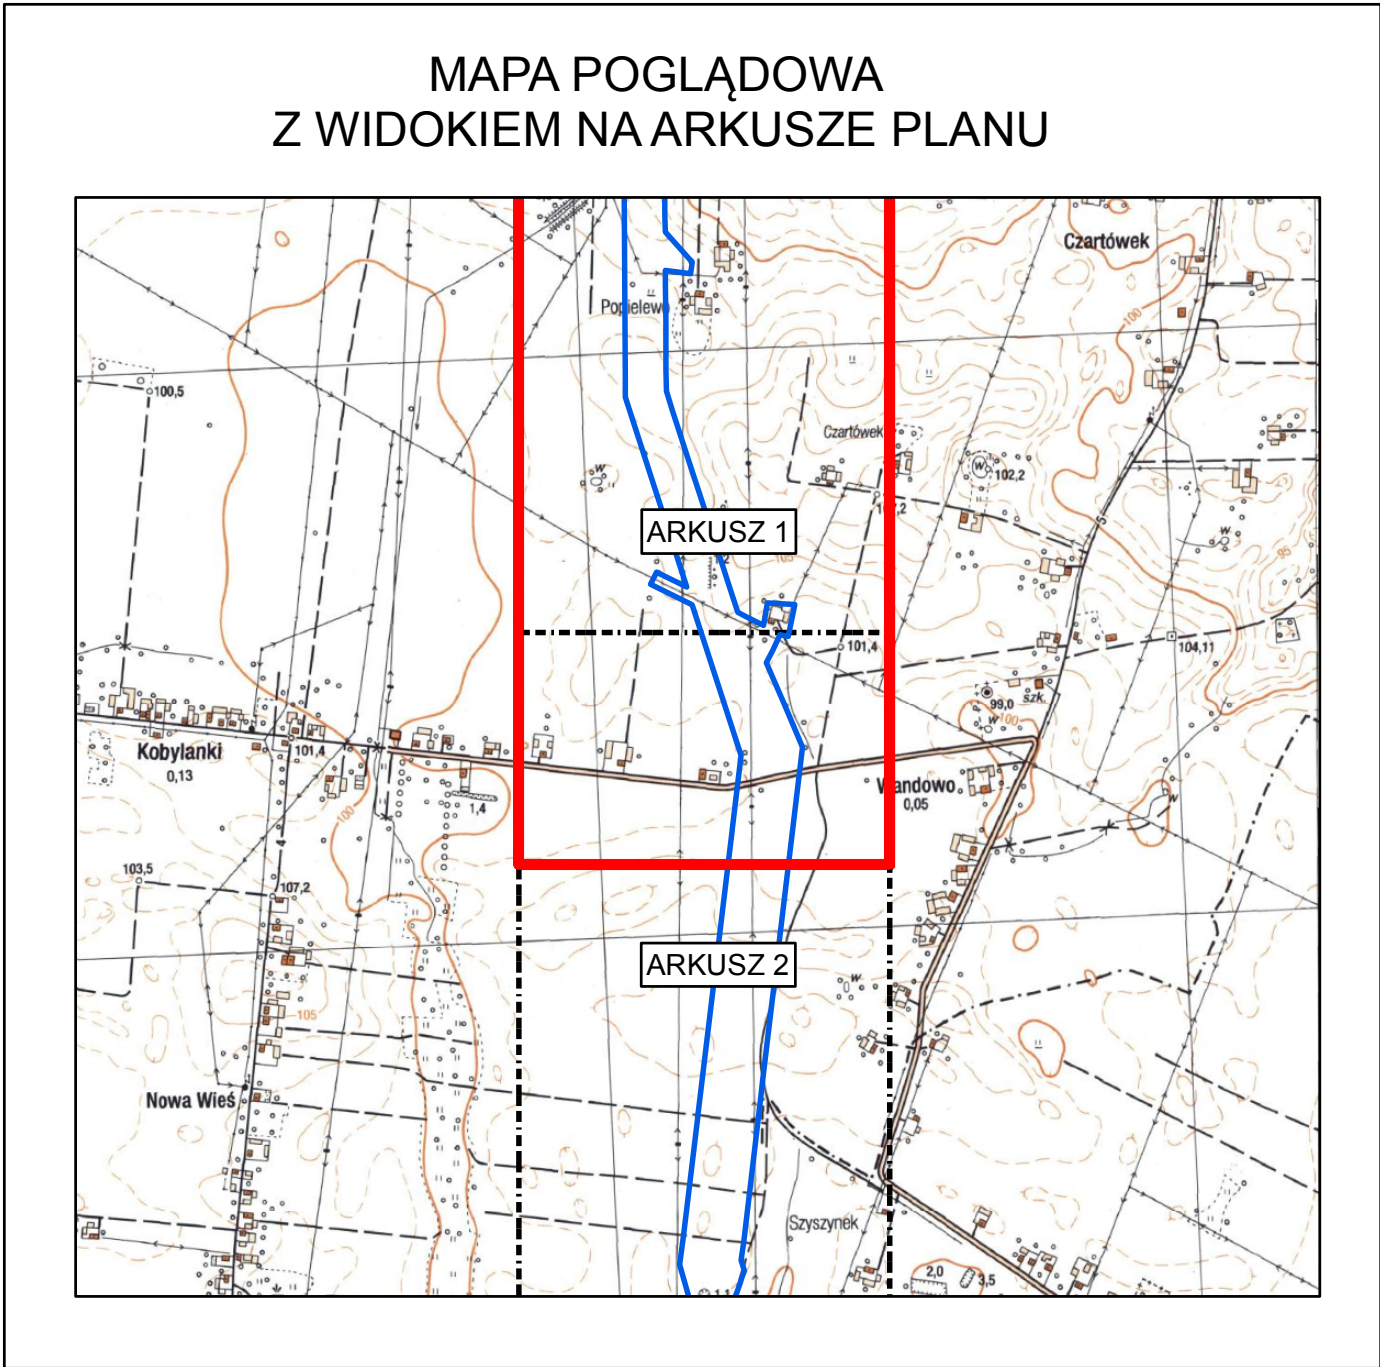

STRUKTURA FUNKCJONALNO-PRZESTRZENNĄ DLA PROJEKTU MIEJSCOWEGO PLANU ZAGOSPODAROWANIA PRZESTRZENNEGO NA TERENIE GMINY SKULSK DLA OBSZARU OBEJMUJĄCEGO CZĘŚCI OBRĘBÓW GEODEZYJNYCH: POPIELEWO, CZARTÓWEK I KOBYLANKI

ARKUSZ NR 2

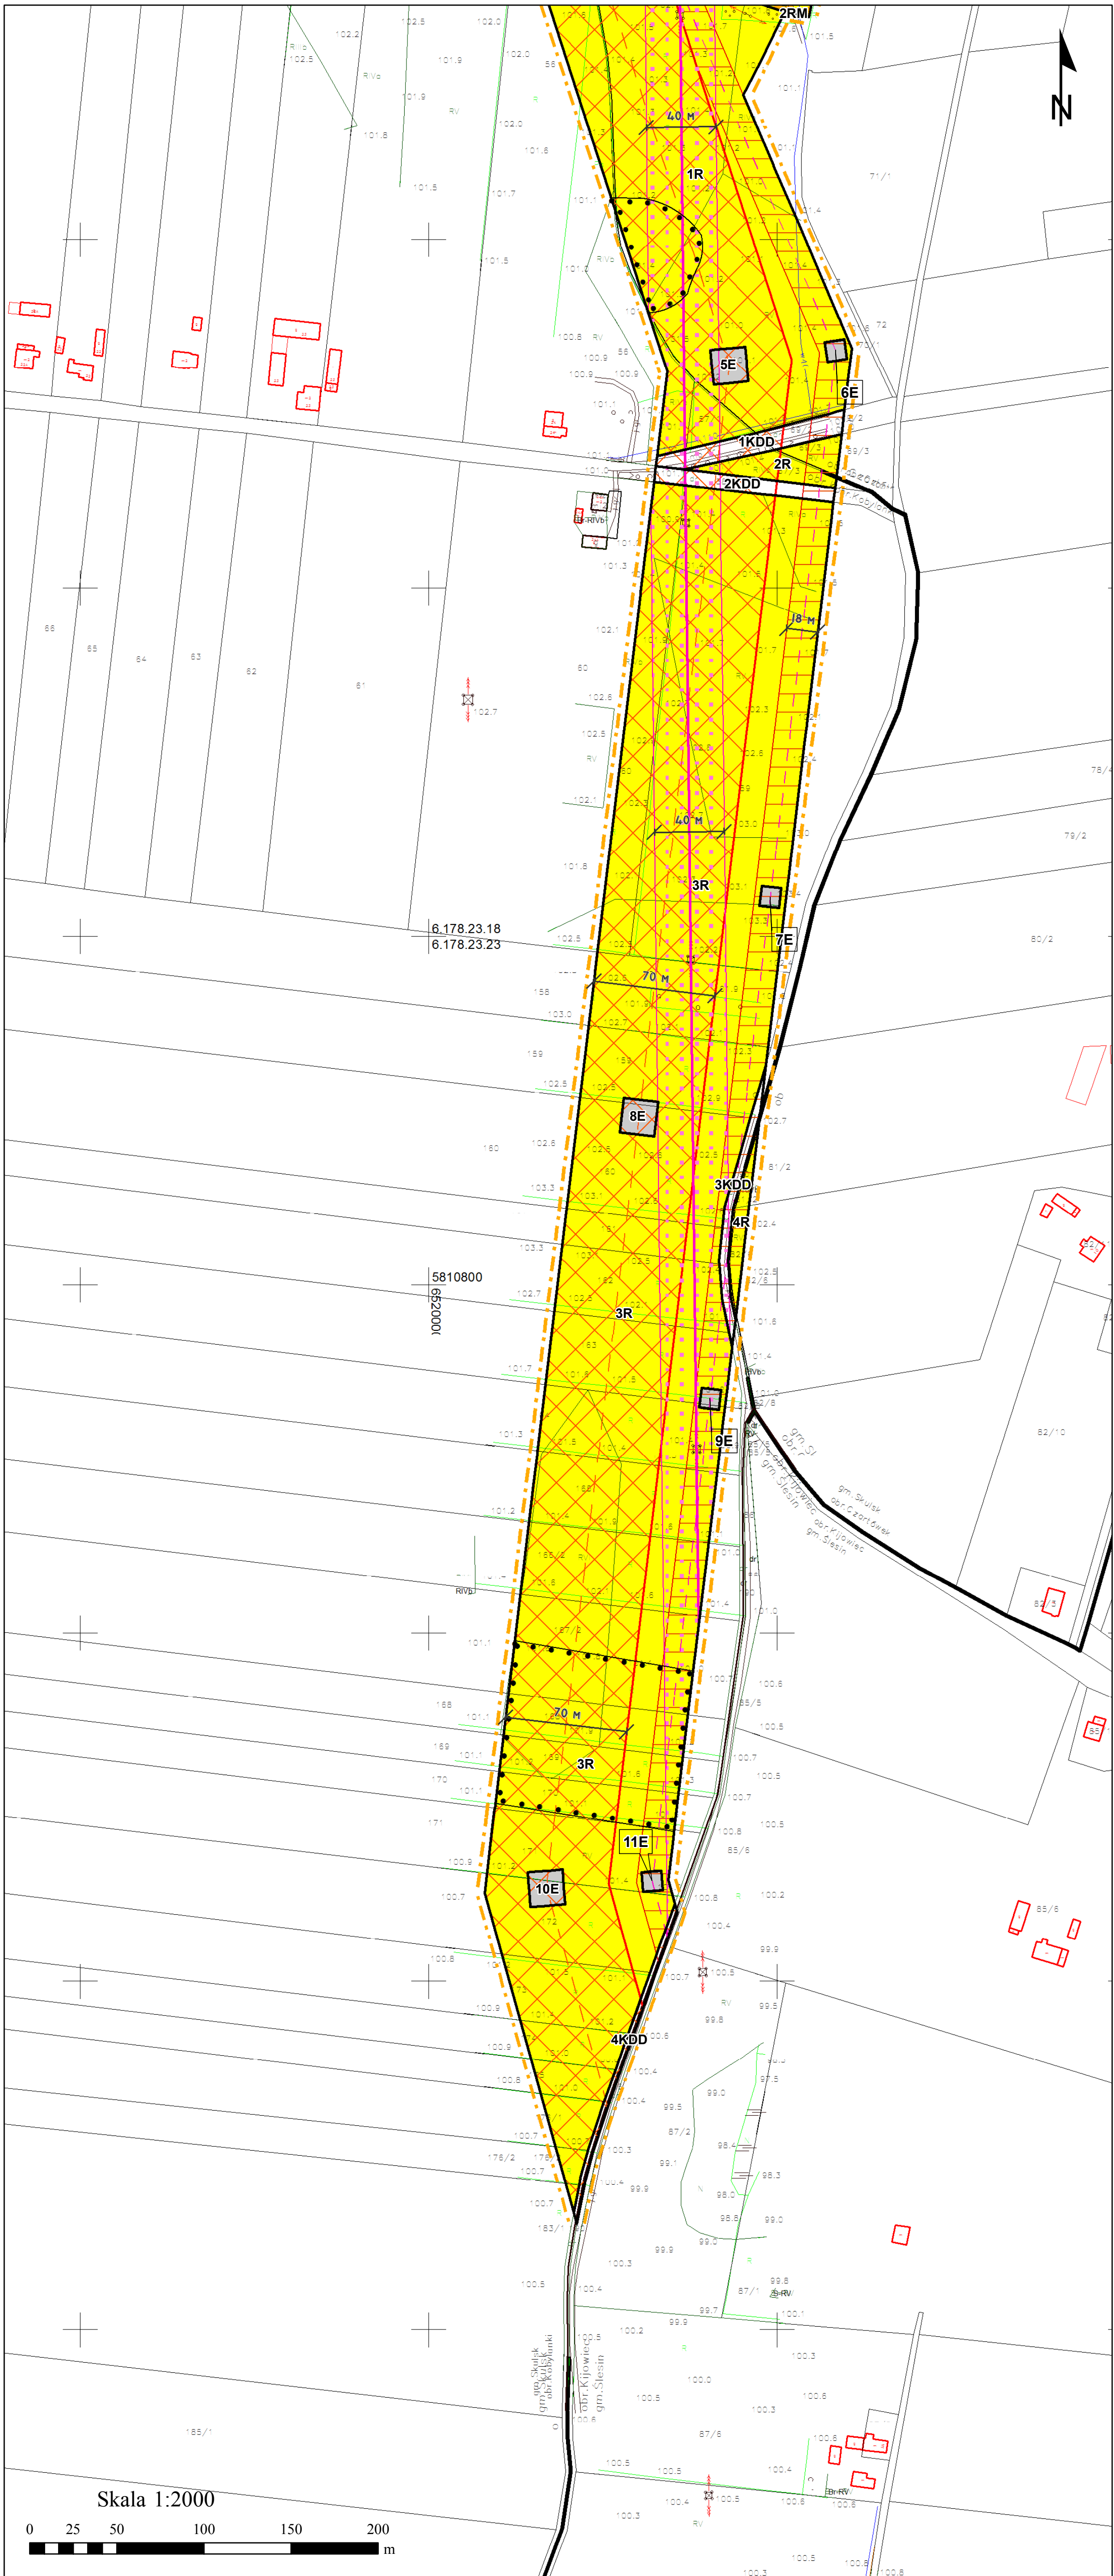

OZNACZENIA OBOWIĄZUJĄCE

Granica opracowania planu

Linie rozgraniczające tereny o różnym przeznaczeniu lub różnych sposobach zagospodarowania

Nieprzekraczalna linia zabudowy

Pas technologiczny istniejącej linii wysokiego napięcia 110 kV

Pas technologiczny istniejącej linii najwyższego napięcia 220 kV

Pas technologiczny projektowanej linii wysokiego napięcia 110 kV

Pas technologiczny projektowanej linii najwyższego napięcia 400 kV

Przeznaczenie terenu:

E

Teren infrastruktury technicznej - elektroenergetyka

R

Teren rolniczy

RM

Teren zabudowy zagrodowej w gospodarstwach rolnych, hodowlanych i ogrodniczych

KDD

Teren drogi publicznej klasy dojazdowej

OZNACZENIA OBOWIĄZUJĄCE WYNIKAJĄCE Z PRZEPISÓW ODREBNYCH

Teren górniczy Pątnów

Strefa ochrony konserwatorskiej stanowisk archeologicznych


OZNACZENIA INFORMACYJNE

Istniejąca linia wysokiego napięcia 110 kV

Istniejąca linia najwyższego napięcia 220 kV

Projektowana linia wysokiego napięcia 110 kV

Projektowana linia najwyższego napięcia 400 kV

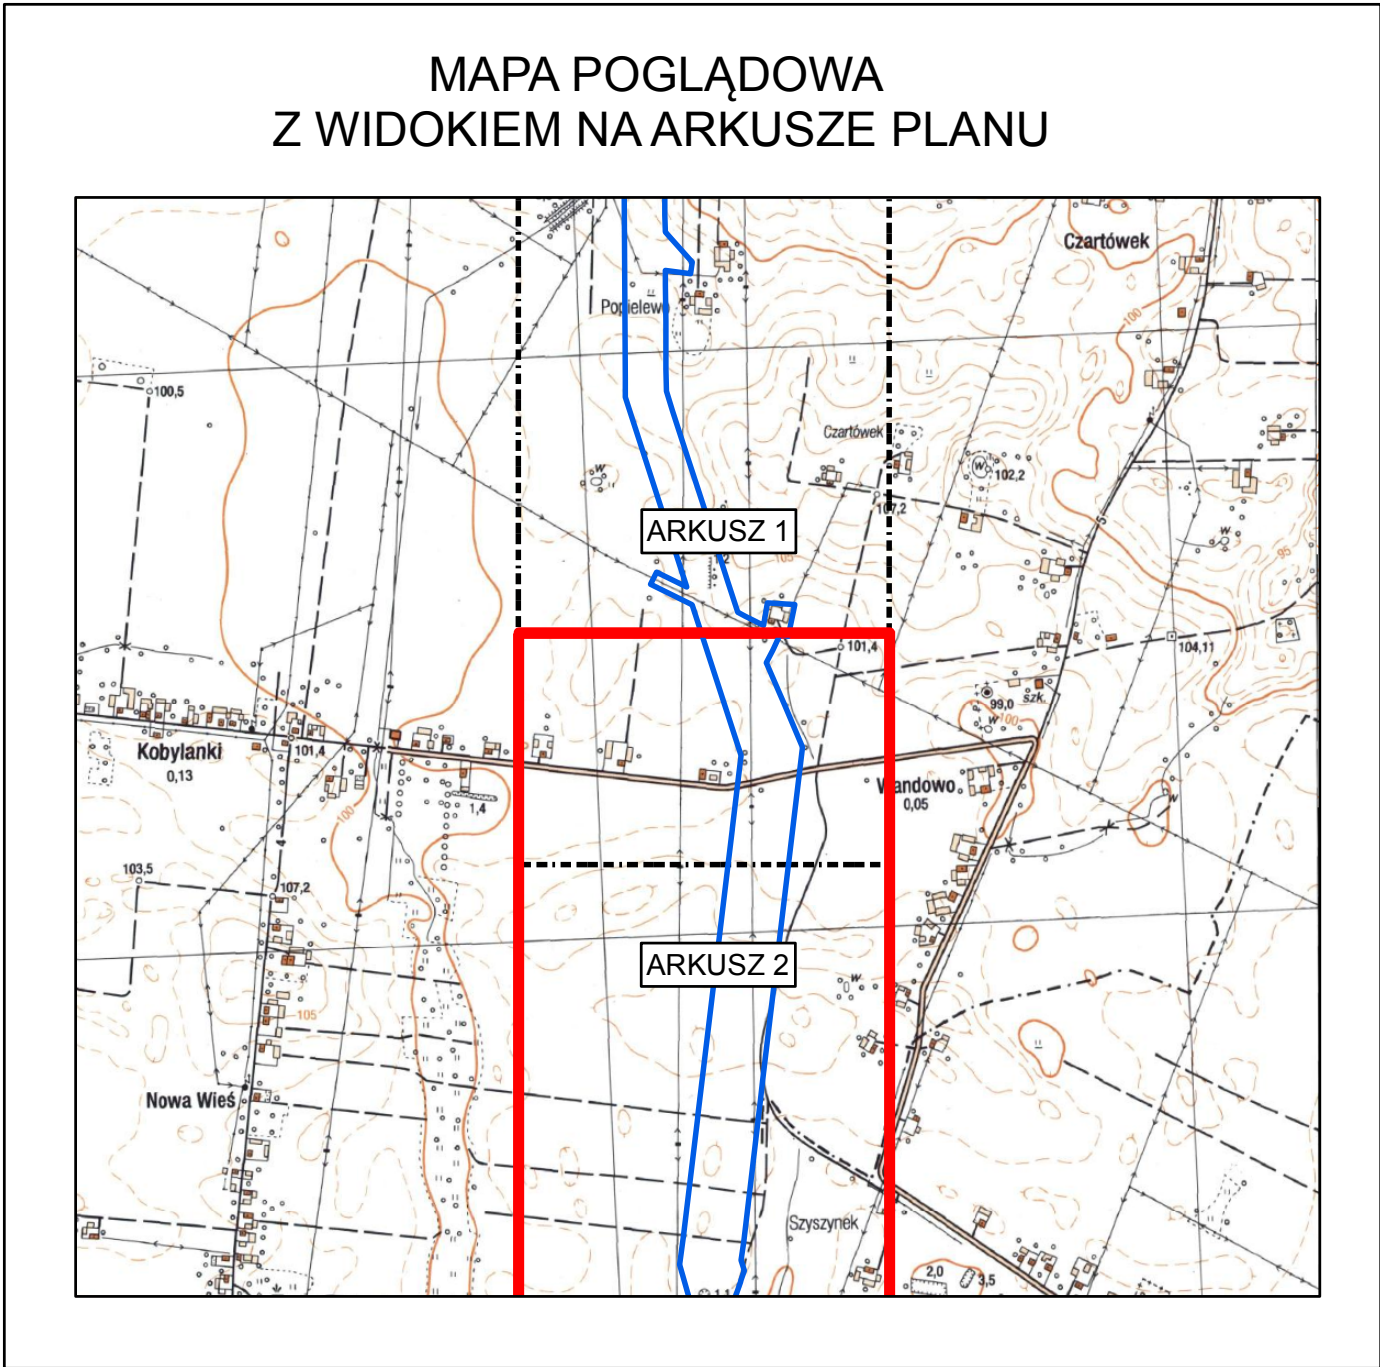

WYRYS ZE STUDYUM UWARUNKOWAŃ I KIERUNKÓW ZAGOSPODAROWANIA PRZESTRZENNEGO GMINY SKULSK

Granica opracowania planu

DWUTOROWA NAPOWIERZNA LINIA ELEKTROENERGETYCZNA 400kV JASINIEC-PĄTNÓW WRAZ Z PASEM TECHNOLOGICZNYM

TERENY ZABUDOWY MIESZKANIOWEJ JEDNORÓDZINNEJ Z DOPUSZCZENIEM USŁUGOWEJ I ZAGRODOWEJ

TEREN ODKRYWKI WĘGLA BRUNATNEGO "OŚCISŁOWO"

STREFY OCHRONY KONSERWATORSKIEJ ZE WIDOCZNOŚCIOWYCH STANOWISK ARCHEOLOGICZNYCH

GRUNTY KL. III PODLEGAJĄCE OCHRONIE

GRANICA TERENU GÓRNICZEGO PĄTNÓW

DROGA KRAJOWA NR 25 - PROJEKT KDK-GP WRAZ ZE STREFĄ PONADNORMATYWNEGO HAŁASU

TERENY UPRAW ROLNYCH

OBSZARY WAŻNE DLA PTKÓW