Załącznik do analizy o ustaleniu lokalizacji inwestycji celu publicznego nr 1
Gmina Skulsk,o.Lisewo,dz.nr 231/2

linie rozgraniczające teren inwestycji

wnioskwoana lokalizacja inwestycji

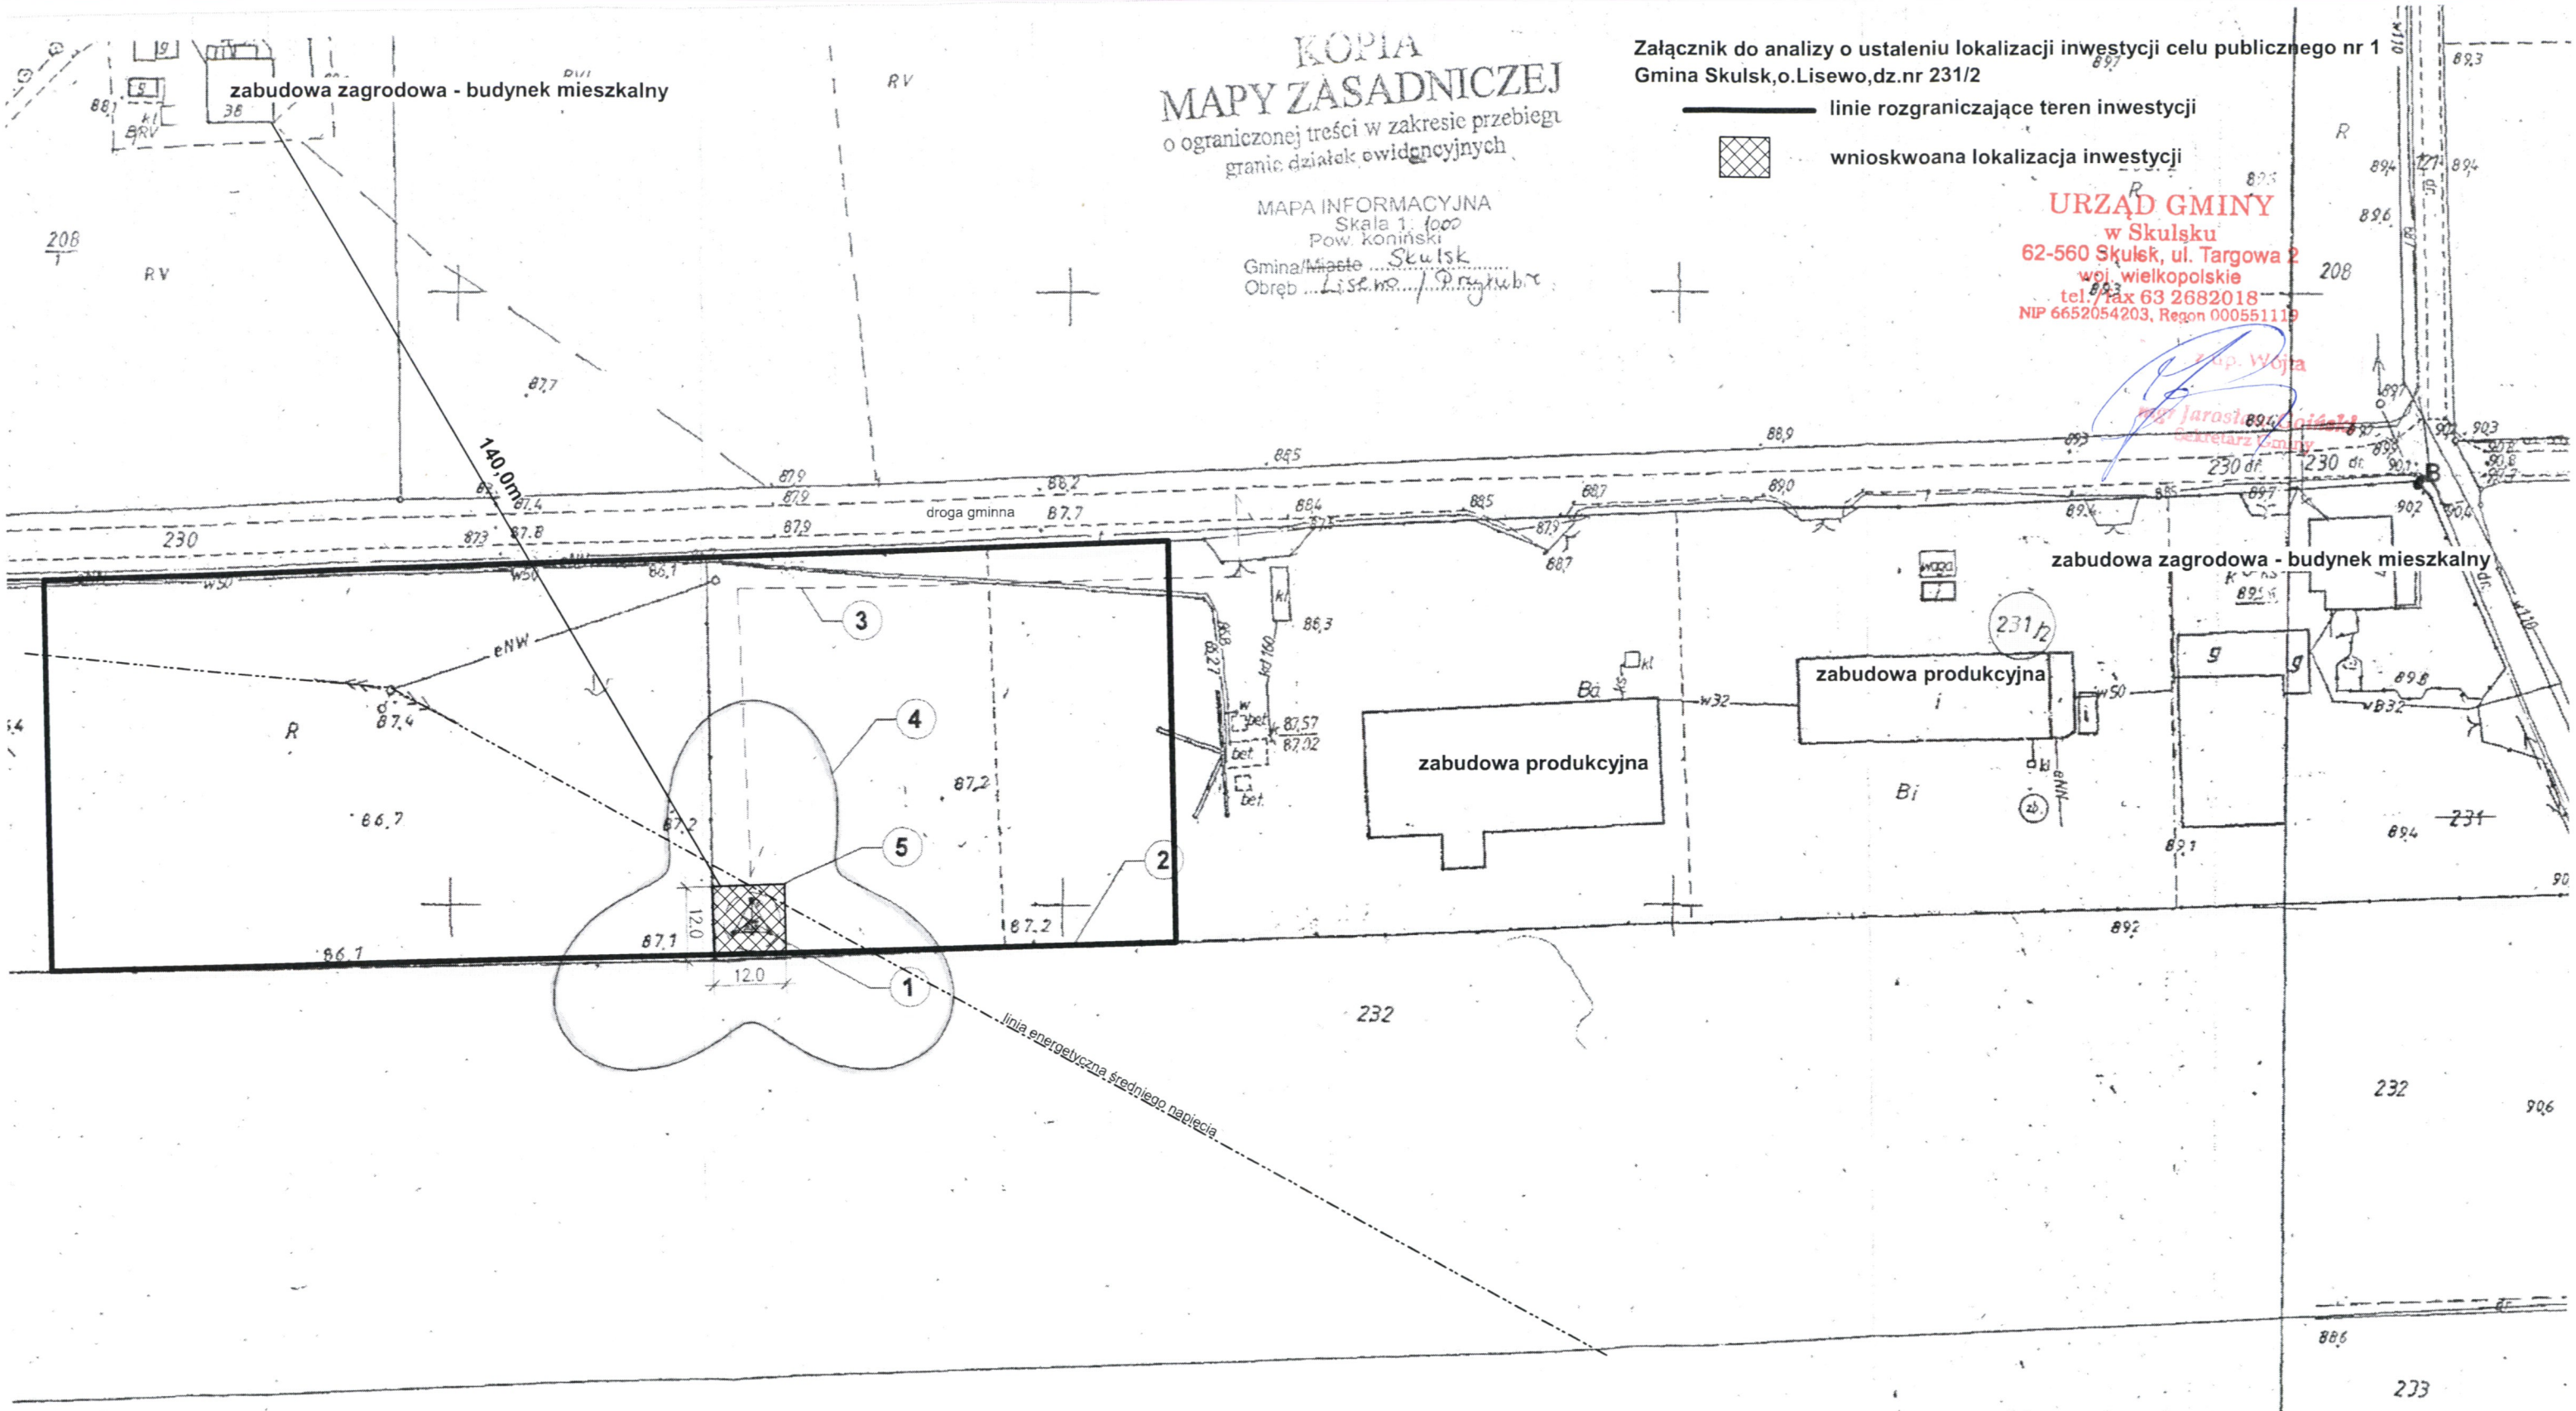

KOPIA
MAPY ZASADNICZEJ
o ograniczonej treści w zakresie przebiegu granic działek ewidencyjnych

MAPA INFORMACYJNA
Skala 1: 1000
Pow. koniński
Gmina/~~Miasto~~ Skulsk
Obręb Lisewo / Pryłubie

URZĄD GMINY
w Skulsku
62-560 Skulsk, ul. Targowa 2
woj. wielkopolskie
tel./fax 63 2682018
NIP 6652054203, Regon 000551119

Z up. Wójta
mgr Jarosław Wojciechowski
Sekretarz Gminy

Poświadcza się zgodność niniejszej kopii z treścią materiału państwowego zasobu geodezyjnego i kartograficznego
STAROSTA KONIŃSKI
(Nazwa materiału zasobu)
P.3010
(Identyfikator ewidencyjny materiału zasobu)
2017 LIP. 10
(Data wykonania kopii)
Z up. STAROSTY
Danuta Studzińska
Powiatowy Ośrodek Dokumentacji Geodezyjnej i Kartograficznej

LEGENDA:
1. PROJ. WIEŻA STALOWA
2. ISTNIEJĄCA GRANICA DZIAŁKI
3. DOSTĘP DO DROGI PUBLICZNEJ
4. ZASIĘG ODDZIAŁYWANIA INWESTYCJI
5. TEREN PODLEGAJĄCY PRZEKSZTAŁCENIU – 144,0m2
A, B, C, D (...), A – OZNACZENIE LITEROWE