


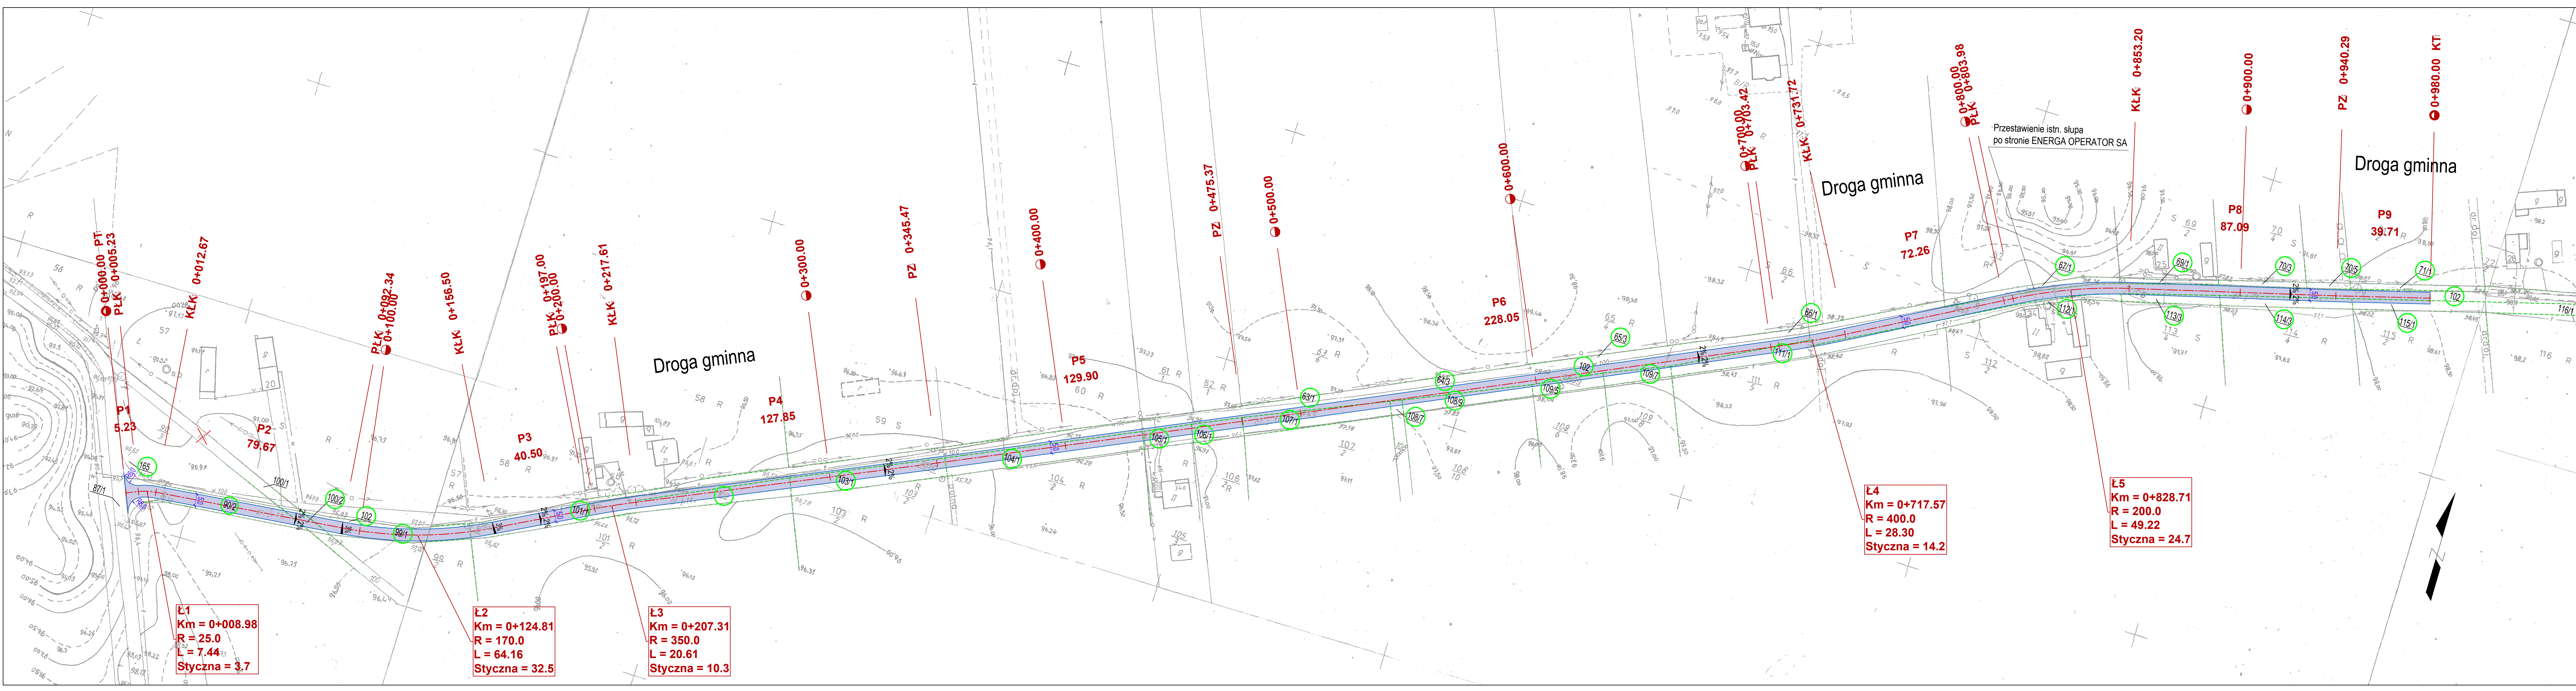

OZNACZENIA:

- proj. nawierzchnia jezdni z betonu asfaltowego AC8S dla KR2 gr. 4 cm
- proj. krawędź jezdni
- istn. krawędź jezdni
- proj. spadki poprzeczne
- nr działek pod inwestycją
- istn. granica działek

UWAGI:
Istniejące uzbrojenie kablowe sieci energetycznych i teletechnicznych pod nawierzchniami zjazdów zabezpieczyć za pomocą rur dwudzielných.

INFRA POLIS BARTOSZ URBANIAK			
OBIEKT	Przebudowa drogi gminnej w m. Mniszki		
ADRES	m. Mniszki, gmina Skulsk		
INWESTOR	Gmina Skulsk		
TREŚĆ	Projekt zagospodarowania terenu		
BRANŻA	NR ZLEC.	SKALA	NUMER RYS.
Drogowa	Z- ... / 2018	1:1 000	02
PROJEKTOWAŁ	IMIĘ I NAZWISKO	NR UPRAW.	DATA I PODPIS
mgr inż. Bartosz Urbanik	WKP/0099/PWOD/10	04.2018	
inż. Roman Urbanik	GAN.240/8346/II/28/84	04.2018	
SPRAWDZIŁ	specjalność konstrukcyjno-inżynierska		
INFRA POLIS Bartosz Urbanik Biuro / Korespondencja	62-504 Korin, Posoka ul. Cyfrynowa 16 62-510 Korin, ul. Górnicza 6/18	NIP 665-254-72-59 T 63 242 28 06	REGON 301392398 eM infrapolis@op.pl