


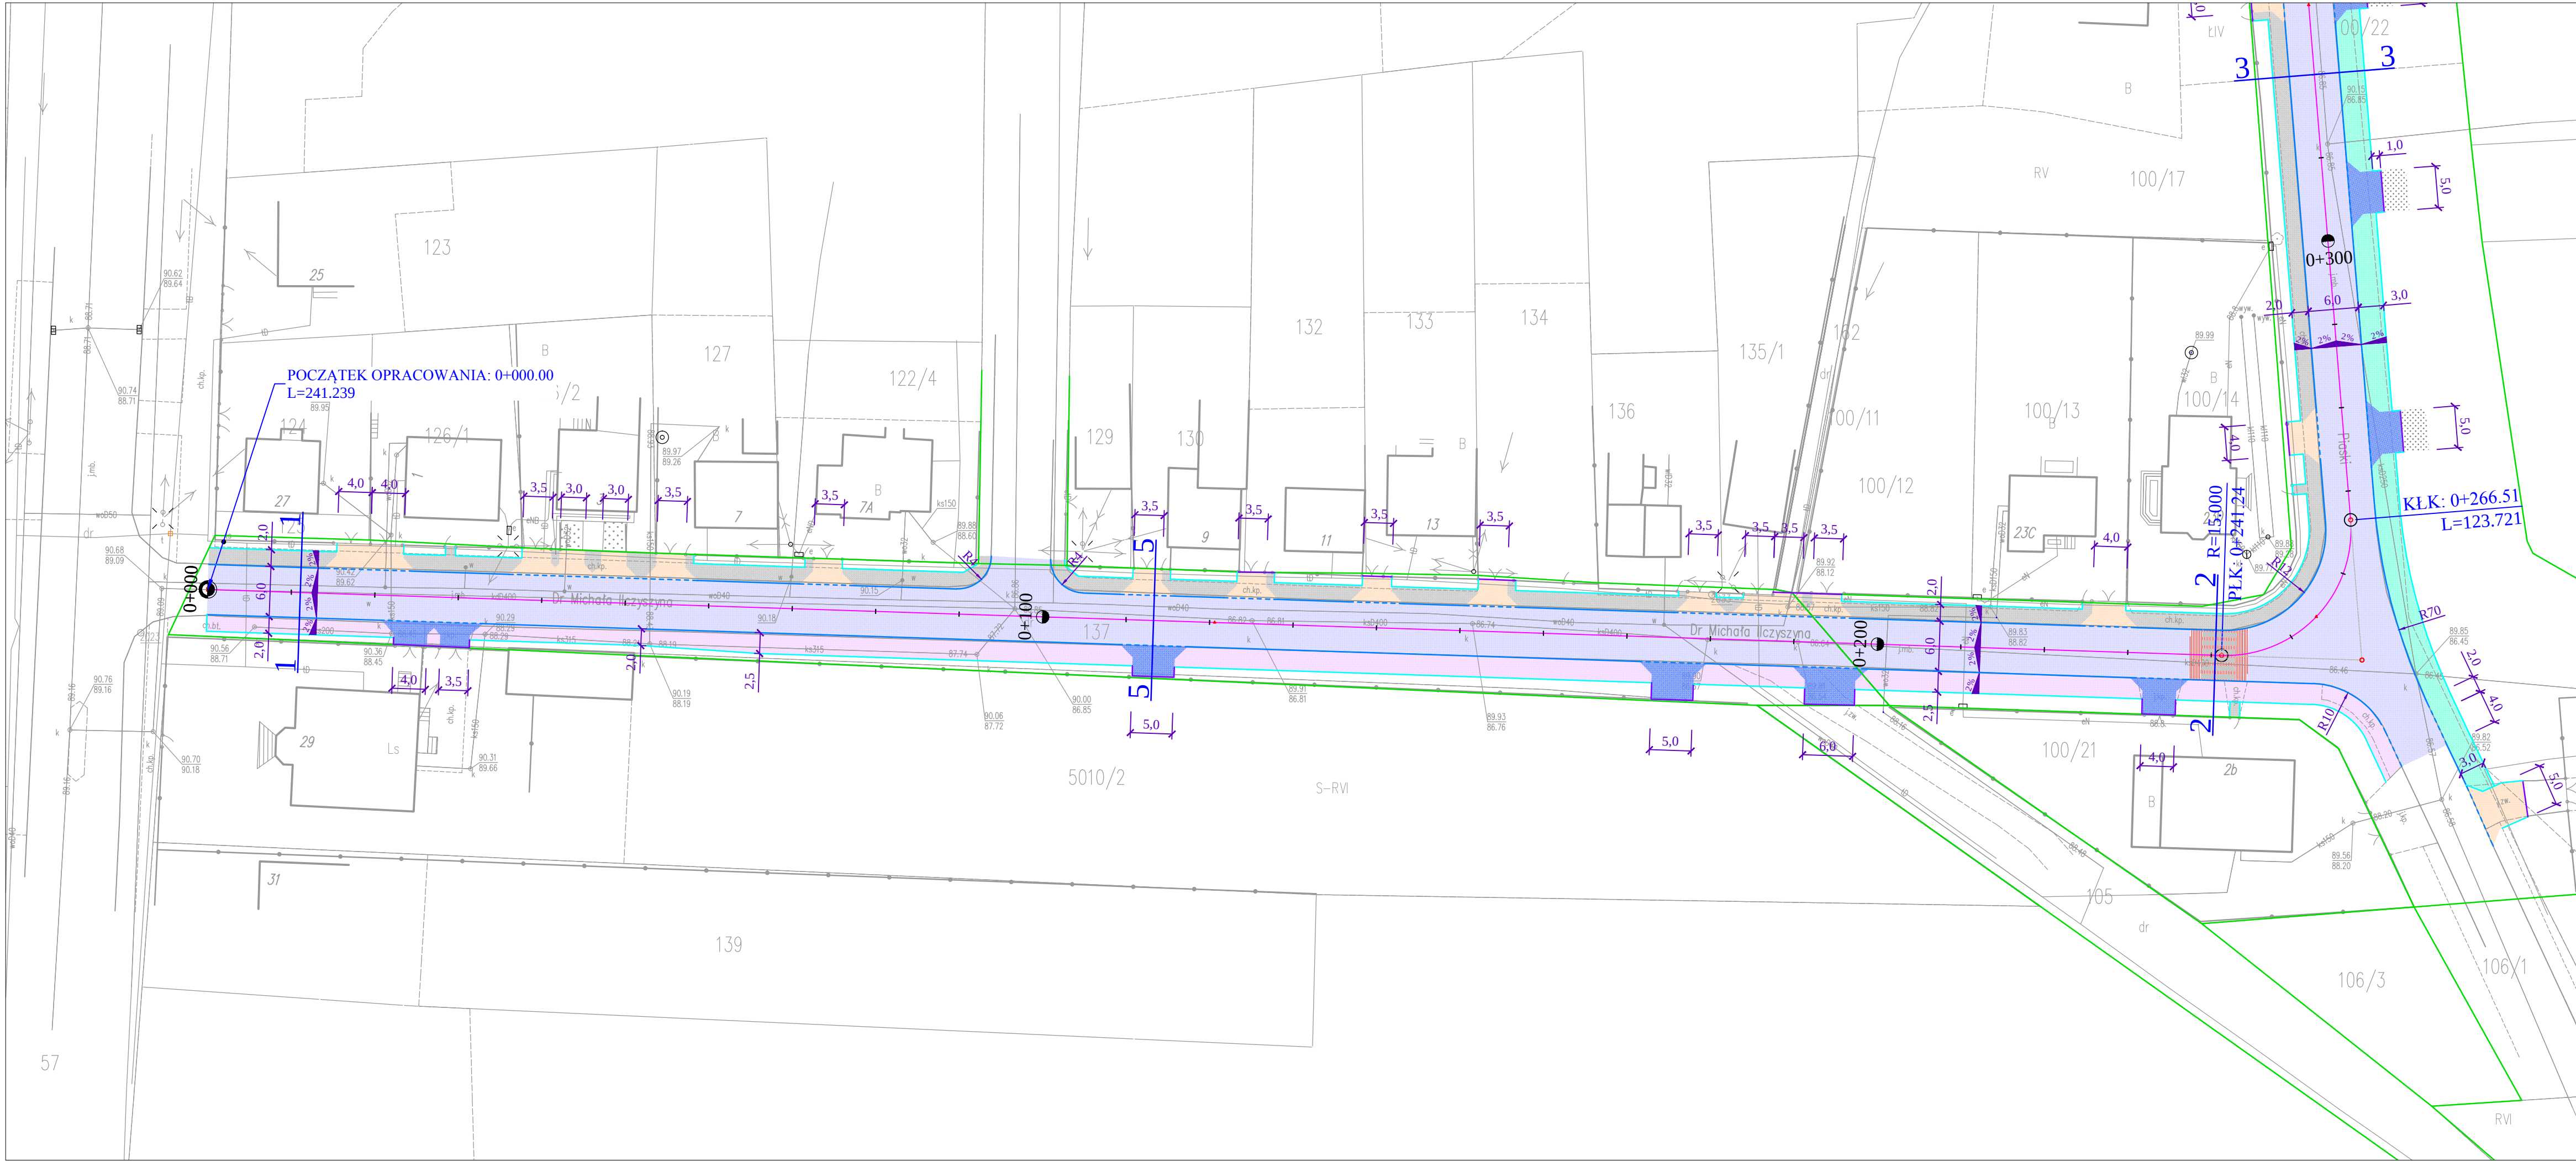

LEGENDA

- projektowany krawężnik betonowy drogowy 15x30x100cm
- projektowany krawężnik betonowy drogowy 15x22x100cm
- projektowane obrzeże chodnikowe 8x30x100cm
- projektowany opornik betonowy 12x25x100cm
- projektowana nawierzchnia jezdni z betonu asfaltowego
- projektowana nawierzchnia zjazdów z betonowej kostki brukowej z fazą koloru grafitowego
- projektowana nawierzchnia zjazdów z betonu asfaltowego
- projektowana nawierzchnia chodników z betonowej kostki brukowej z fazą koloru szarego
- projektowana nawierzchnia ścieżki rowerowej z betonu asfaltowego
- projektowana nawierzchnia ciągu pieszo-rowerowego z betonu asfaltowego
- projektowana nawierzchnia zatoki postojowej z betonowej kostki brukowej z fazą koloru szarego
- projektowana wyniesione przejście dla pieszych z betonowej kostki brukowej z fazą koloru czerwonego
- nawierzchnia zjazdów z kruszywa
- projektowane oznakowanie poziome P-10 z betonowej kostki brukowej koloru szarego
- granice działek



PRZEDSIĘBIORSTWO
PROJEKTOWO-BUDOWLANE
ROMAN URBANIAK

OBIEKT	"Przebudowa ul. Ilczyszyna oraz ul. Piaski w m. Skulsk"		
ADRES	ul. Ilczyszyna oraz ul. Piaski w m. Skulsk, gm. Skulsk		
INWESTOR	Gmina Skulsk Ul. Targowa 2, 62-560 Skulsk		
TREŚĆ	Projekt zagospodarowania terenu		
BRANŻA	NR ZLEC.	SKALA	NUMER RYS.
Drogowa	Z - 2020	1 : 500	02/1
OPRACOWAŁ	IMIĘ I NAZWISKO	NR UPRAW.	DATA I PODPIS
PROJEKTOWAŁ	mgr inż. Bartosz Urbaniak	WKP/0099/PWOD/10 specjalność drogowa	07.2020
SPRAWDZIŁ	inż. Roman Urbaniak	GAN.240/8346/11/28/84 specjalność konstrukcyjno-inżynierska	07.2020