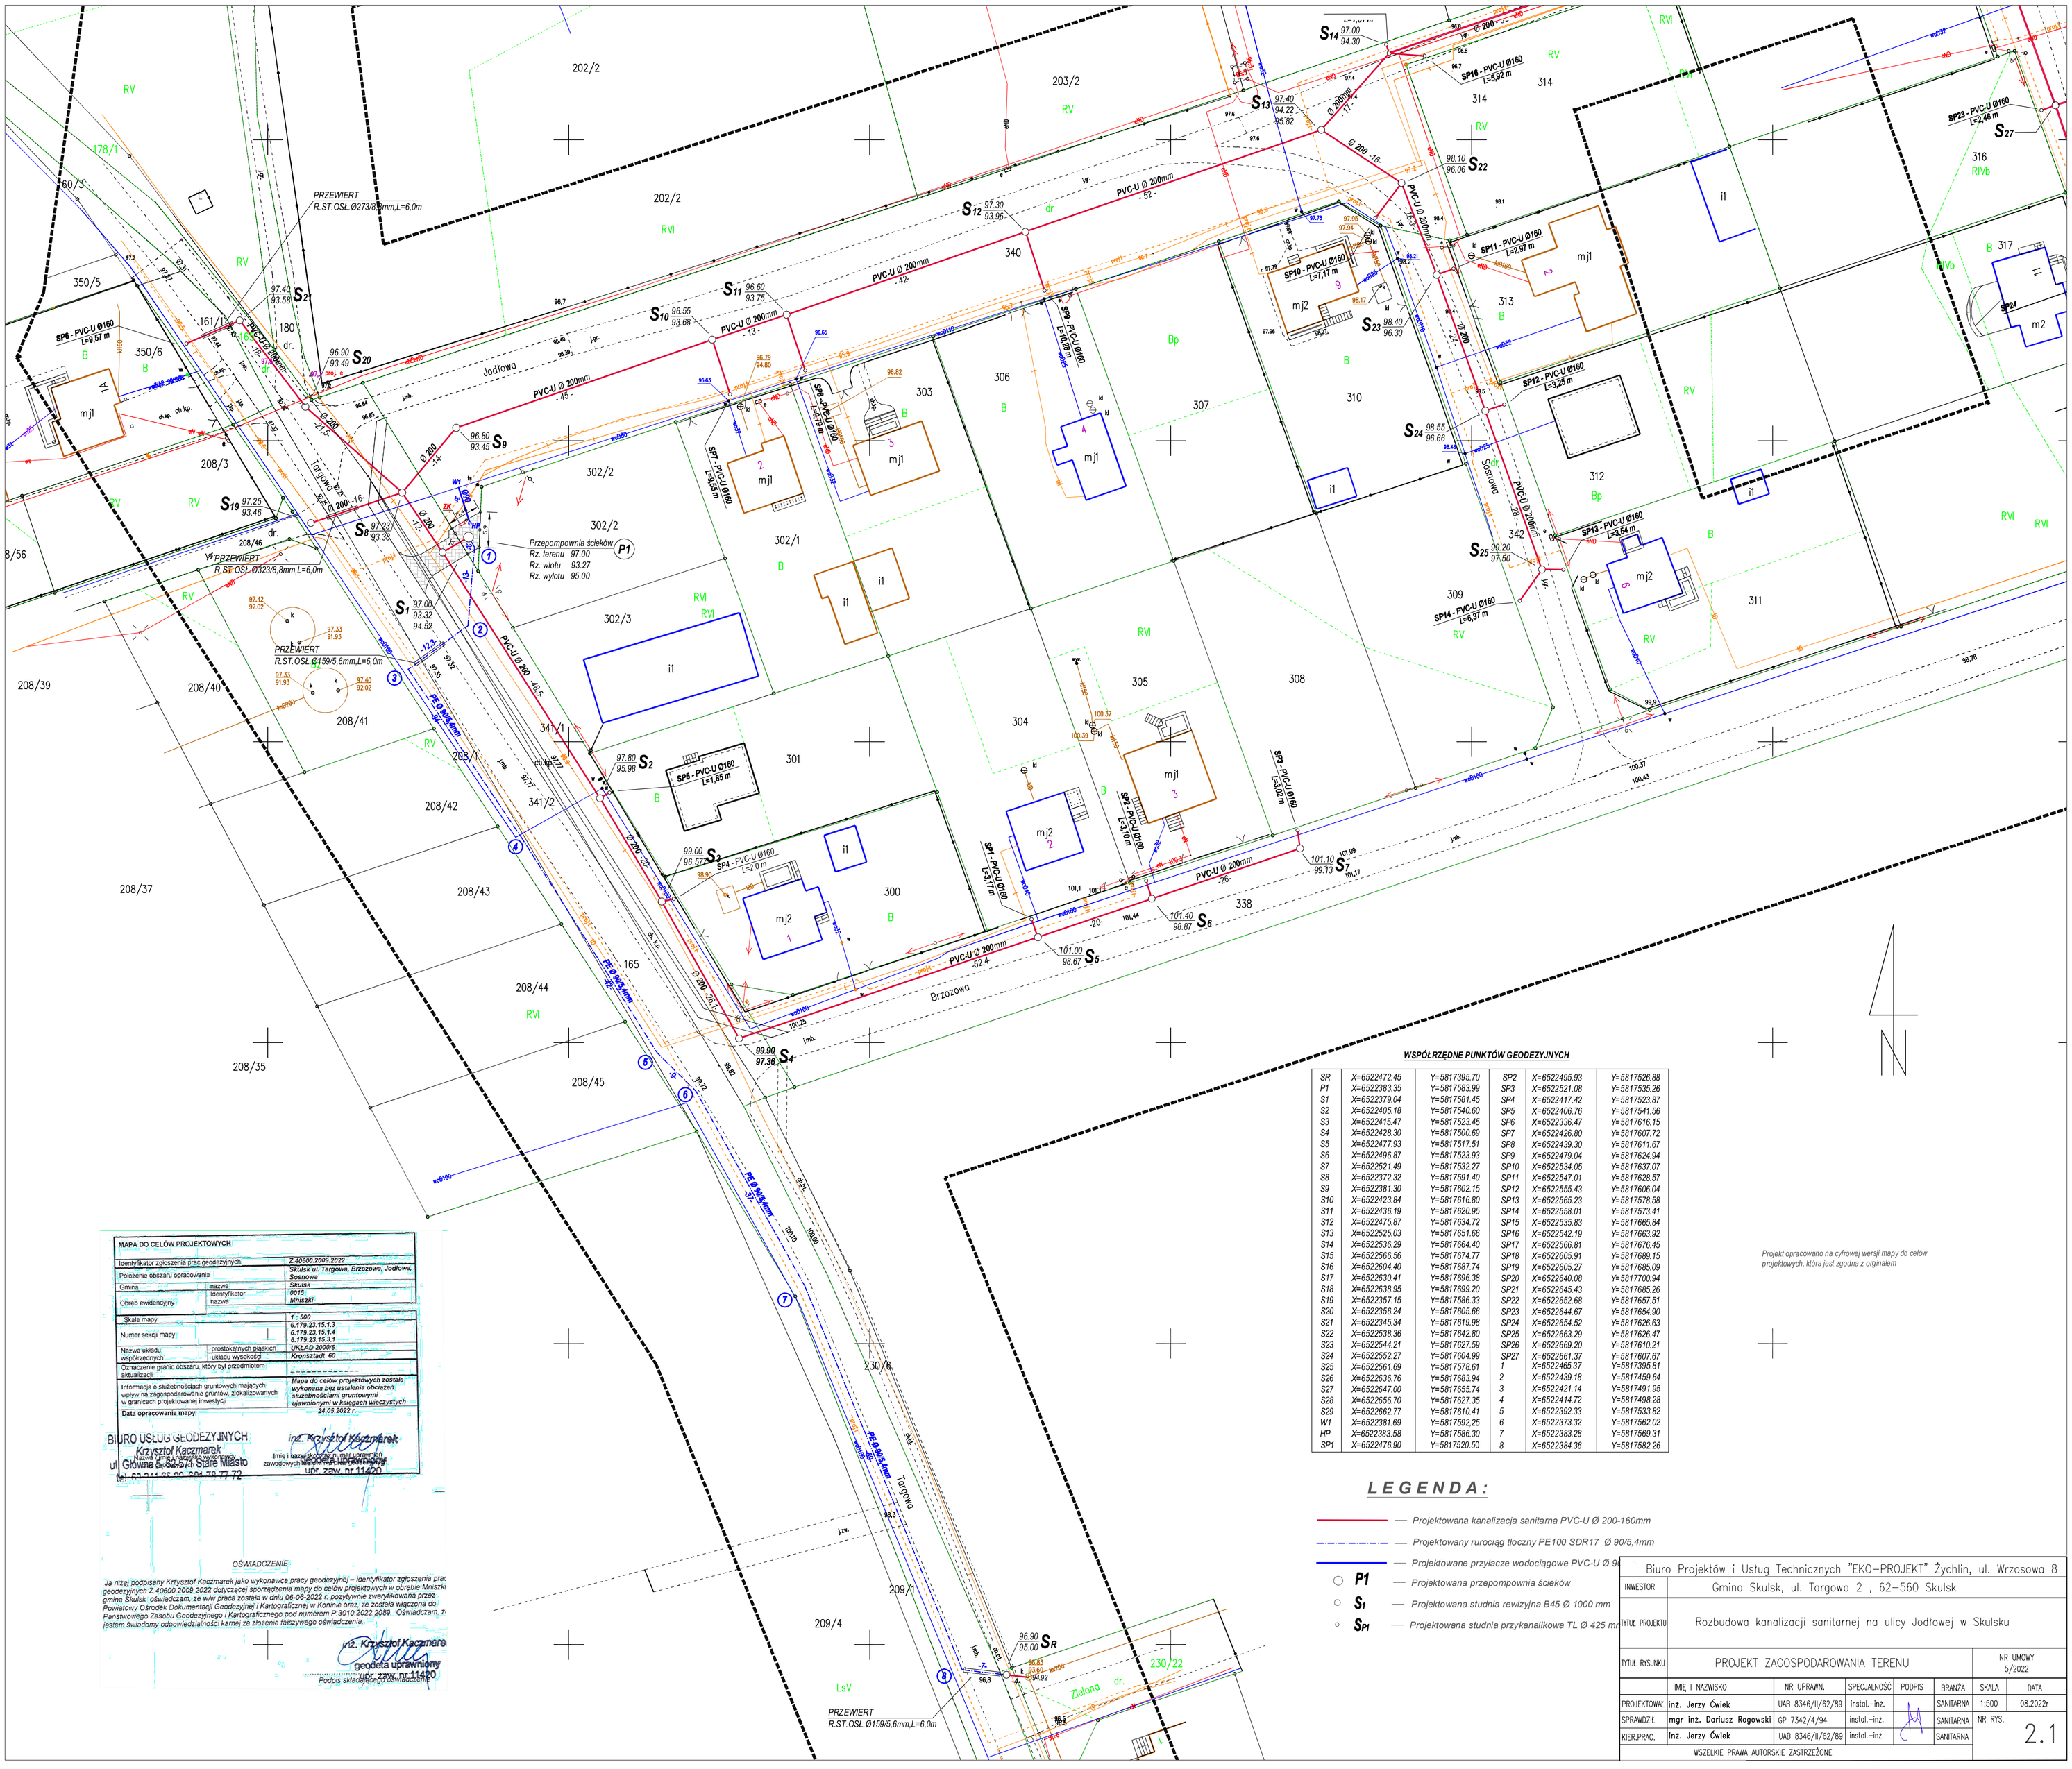

WSPÓŁRZĘDNE PUNKTÓW GEODEZYJNYCH

SR	X=6522472.45	Y=5817395.70	SP2	X=6522495.93	Y=5817526.88
P1	X=6522383.35	Y=5817583.99	SP3	X=6522521.08	Y=5817535.26
S1	X=6522379.04	Y=5817581.45	SP4	X=6522417.42	Y=5817523.87
S2	X=6522405.18	Y=5817540.60	SP5	X=6522406.76	Y=5817541.56
S3	X=6522415.47	Y=5817523.45	SP6	X=6522336.47	Y=5817616.15
S4	X=6522428.30	Y=5817500.69	SP7	X=6522426.80	Y=5817607.72
S5	X=6522477.93	Y=5817517.51	SP8	X=6522439.30	Y=5817611.67
S6	X=6522496.87	Y=5817523.93	SP9	X=6522479.04	Y=5817624.94
S7	X=6522521.49	Y=5817532.27	SP10	X=6522534.05	Y=5817637.07
S8	X=6522372.32	Y=5817591.40	SP11	X=6522547.01	Y=5817628.57
S9	X=6522381.30	Y=5817602.15	SP12	X=6522555.43	Y=5817606.04
S10	X=6522423.84	Y=5817616.80	SP13	X=6522565.23	Y=5817578.58
S11	X=6522436.19	Y=5817620.95	SP14	X=6522558.01	Y=5817573.41
S12	X=6522475.87	Y=5817634.72	SP15	X=6522535.83	Y=5817665.84
S13	X=6522525.03	Y=5817651.66	SP16	X=6522542.19	Y=5817663.92
S14	X=6522536.29	Y=5817664.40	SP17	X=6522566.81	Y=5817676.45
S15	X=6522566.56	Y=5817674.77	SP18	X=6522605.91	Y=5817689.15
S16	X=6522604.40	Y=5817687.74	SP19	X=6522605.27	Y=5817685.09
S17	X=6522630.41	Y=5817696.38	SP20	X=6522640.08	Y=5817700.94
S18	X=6522638.95	Y=5817699.20	SP21	X=6522645.43	Y=5817685.26
S19	X=6522357.15	Y=5817586.33	SP22	X=6522652.68	Y=5817657.51
S20	X=6522356.24	Y=5817605.66	SP23	X=6522644.67	Y=5817654.90
S21	X=6522345.34	Y=5817619.98	SP24	X=6522654.52	Y=5817626.63
S22	X=6522538.36	Y=5817642.80	SP25	X=6522663.29	Y=5817626.47
S23	X=6522544.21	Y=5817627.59	SP26	X=6522669.20	Y=5817610.21
S24	X=6522552.27	Y=5817604.99	SP27	X=6522661.37	Y=5817607.67
S25	X=6522561.69	Y=5817578.61	1	X=6522465.37	Y=5817395.81
S26	X=6522636.76	Y=5817683.94	2	X=6522439.18	Y=5817459.64
S27	X=6522647.00	Y=5817655.74	3	X=6522421.14	Y=5817491.95
S28	X=6522656.70	Y=5817627.35	4	X=6522414.72	Y=5817498.28
S29	X=6522662.77	Y=5817610.41	5	X=6522392.33	Y=5817533.82
W1	X=6522381.69	Y=5817592.25	6	X=6522373.32	Y=5817562.02
HP	X=6522383.58	Y=5817586.30	7	X=6522383.28	Y=5817569.31
SP1	X=6522476.90	Y=5817520.50	8	X=6522384.36	Y=5817582.26

Projekt opracowano na cyfrowej wersji mapy do celów projektowych, która jest zgodna z orginałem

MAPA DO CELÓW PROJEKTOWYCH

Identyfikator zgłoszenia prac geodezyjnych		Z.40600.2009.2022
Położenie obszaru opracowania		Skulsk ul. Targowa, Brzozowa, Jodłowa, Sosnowa
Gmina	nazwa	Skulsk
Obręb ewidencyjny	identyfikator	0015
	nazwa	Mniszki
Skala mapy		1 : 500
Numer sekcji mapy		6.179.23.15.1.3 6.179.23.15.1.4 6.179.23.15.3.1
Nazwa układu współrzędnych	prostokątnych płaskich	UKŁAD 2000/6
	układu wysokości	Kronsztadt 60
Oznaczenie granic obszaru, który był przedmiotem aktualizacji		----------
Informacja o służebnościach gruntowych mających wpływ na zagospodarowanie gruntów, zlokalizowanych w granicach projektowanej inwestycji		Mapa do celów projektowych została wykonana bez ustalenia obciążeń służebnościami gruntowymi ujawnionymi w księgach wieczystych
Data opracowania mapy		24.05.2022 r.

BIURO USŁUG GEODEZYJNYCH
Krzysztof Kaczmarek
ul. Główna 5, 62-514 Stare Miasto
tel. 63 244 05 00, 694 78 77 72

Nazwa, imię i nazwisko wykonawcy

inż. Krzysztof Kaczmarek

Imię i nazwisko osoby uprawnionej zawodowych wykonującej pomiary

geodeta uprawniony
upr. zpw. nr 11420

OŚWIADCZENIE

Ja niżej podpisany Krzysztof Kaczmarek jako wykonawca pracy geodezyjnej – identyfikator zgłoszenia prac geodezyjnych Z.40600.2009.2022 dotyczącej sporządzenia mapy do celów projektowych w obrębie Mniszki gmina Skulsk oświadczam, że wyżej praca została w dniu 06-06-2022 r. pozytywnie zweryfikowana przez Powiatowy Ośrodek Dokumentacji Geodezyjnej i Kartograficznej w Koninie oraz, że została włączona do Państwowego Zasobu Geodezyjnego i Kartograficznego pod numerem P.3010.2022.2089. Oświadczam, że jestem świadomy odpowiedzialności karnej za złożenie fałszywego oświadczenia.

inż. Krzysztof Kaczmarek
geodeta uprawniony
upr. zpw. nr 11420

Podpis składającego oświadczenie

LEGENDA:

- Projektowana kanalizacja sanitarna PVC-U Ø 200-160mm
- Projektowany rurociąg tłoczny PE100 SDR17 Ø 90/5,4mm
- Projektowane przyłacze wodociągowe PVC-U Ø 9
- P1 — Projektowana przepompownia ścieków
- S1 — Projektowana studnia rewizyjna B45 Ø 1000 mm
- SP1 — Projektowana studnia przykanalikowa TL Ø 425 mm

Biuro Projektów i Usług Technicznych "EKO–PROJEKT" Żychlin, ul. Wrzosowa 8

INWESTOR	Gmina Skulsk, ul. Targowa 2 , 62–560 Skulsk						
TYTUŁ PROJEKTU	Rozbudowa kanalizacji sanitarnej na ulicy Jodłowej w Skulsku						
TYTUŁ RYSUNKU	PROJEKT ZAGOSPODAROWANIA TERENU					NR UMOWY 5/2022	
	IMIĘ I NAZWISKO	NR UPRAWN.	SPECJALNOŚĆ	PODPIS	BRANŻA	SKALA	DATA
PROJEKTOWAŁ	inż. Jerzy Ćwiek	UAB 8346/II/62/89	instal.–inż.		SANITARNA	1:500	08.2022r
SPRAWDZIŁ	mgr inż. Dariusz Rogowski	GP 7342/4/94	instal.–inż.		SANITARNA	NR RYS.	2.1
KIER.PRAC.	inż. Jerzy Ćwiek	UAB 8346/II/62/89	instal.–inż.		SANITARNA		

WSZELKIE PRAWA AUTORSKIE ZASTRZEŻONE