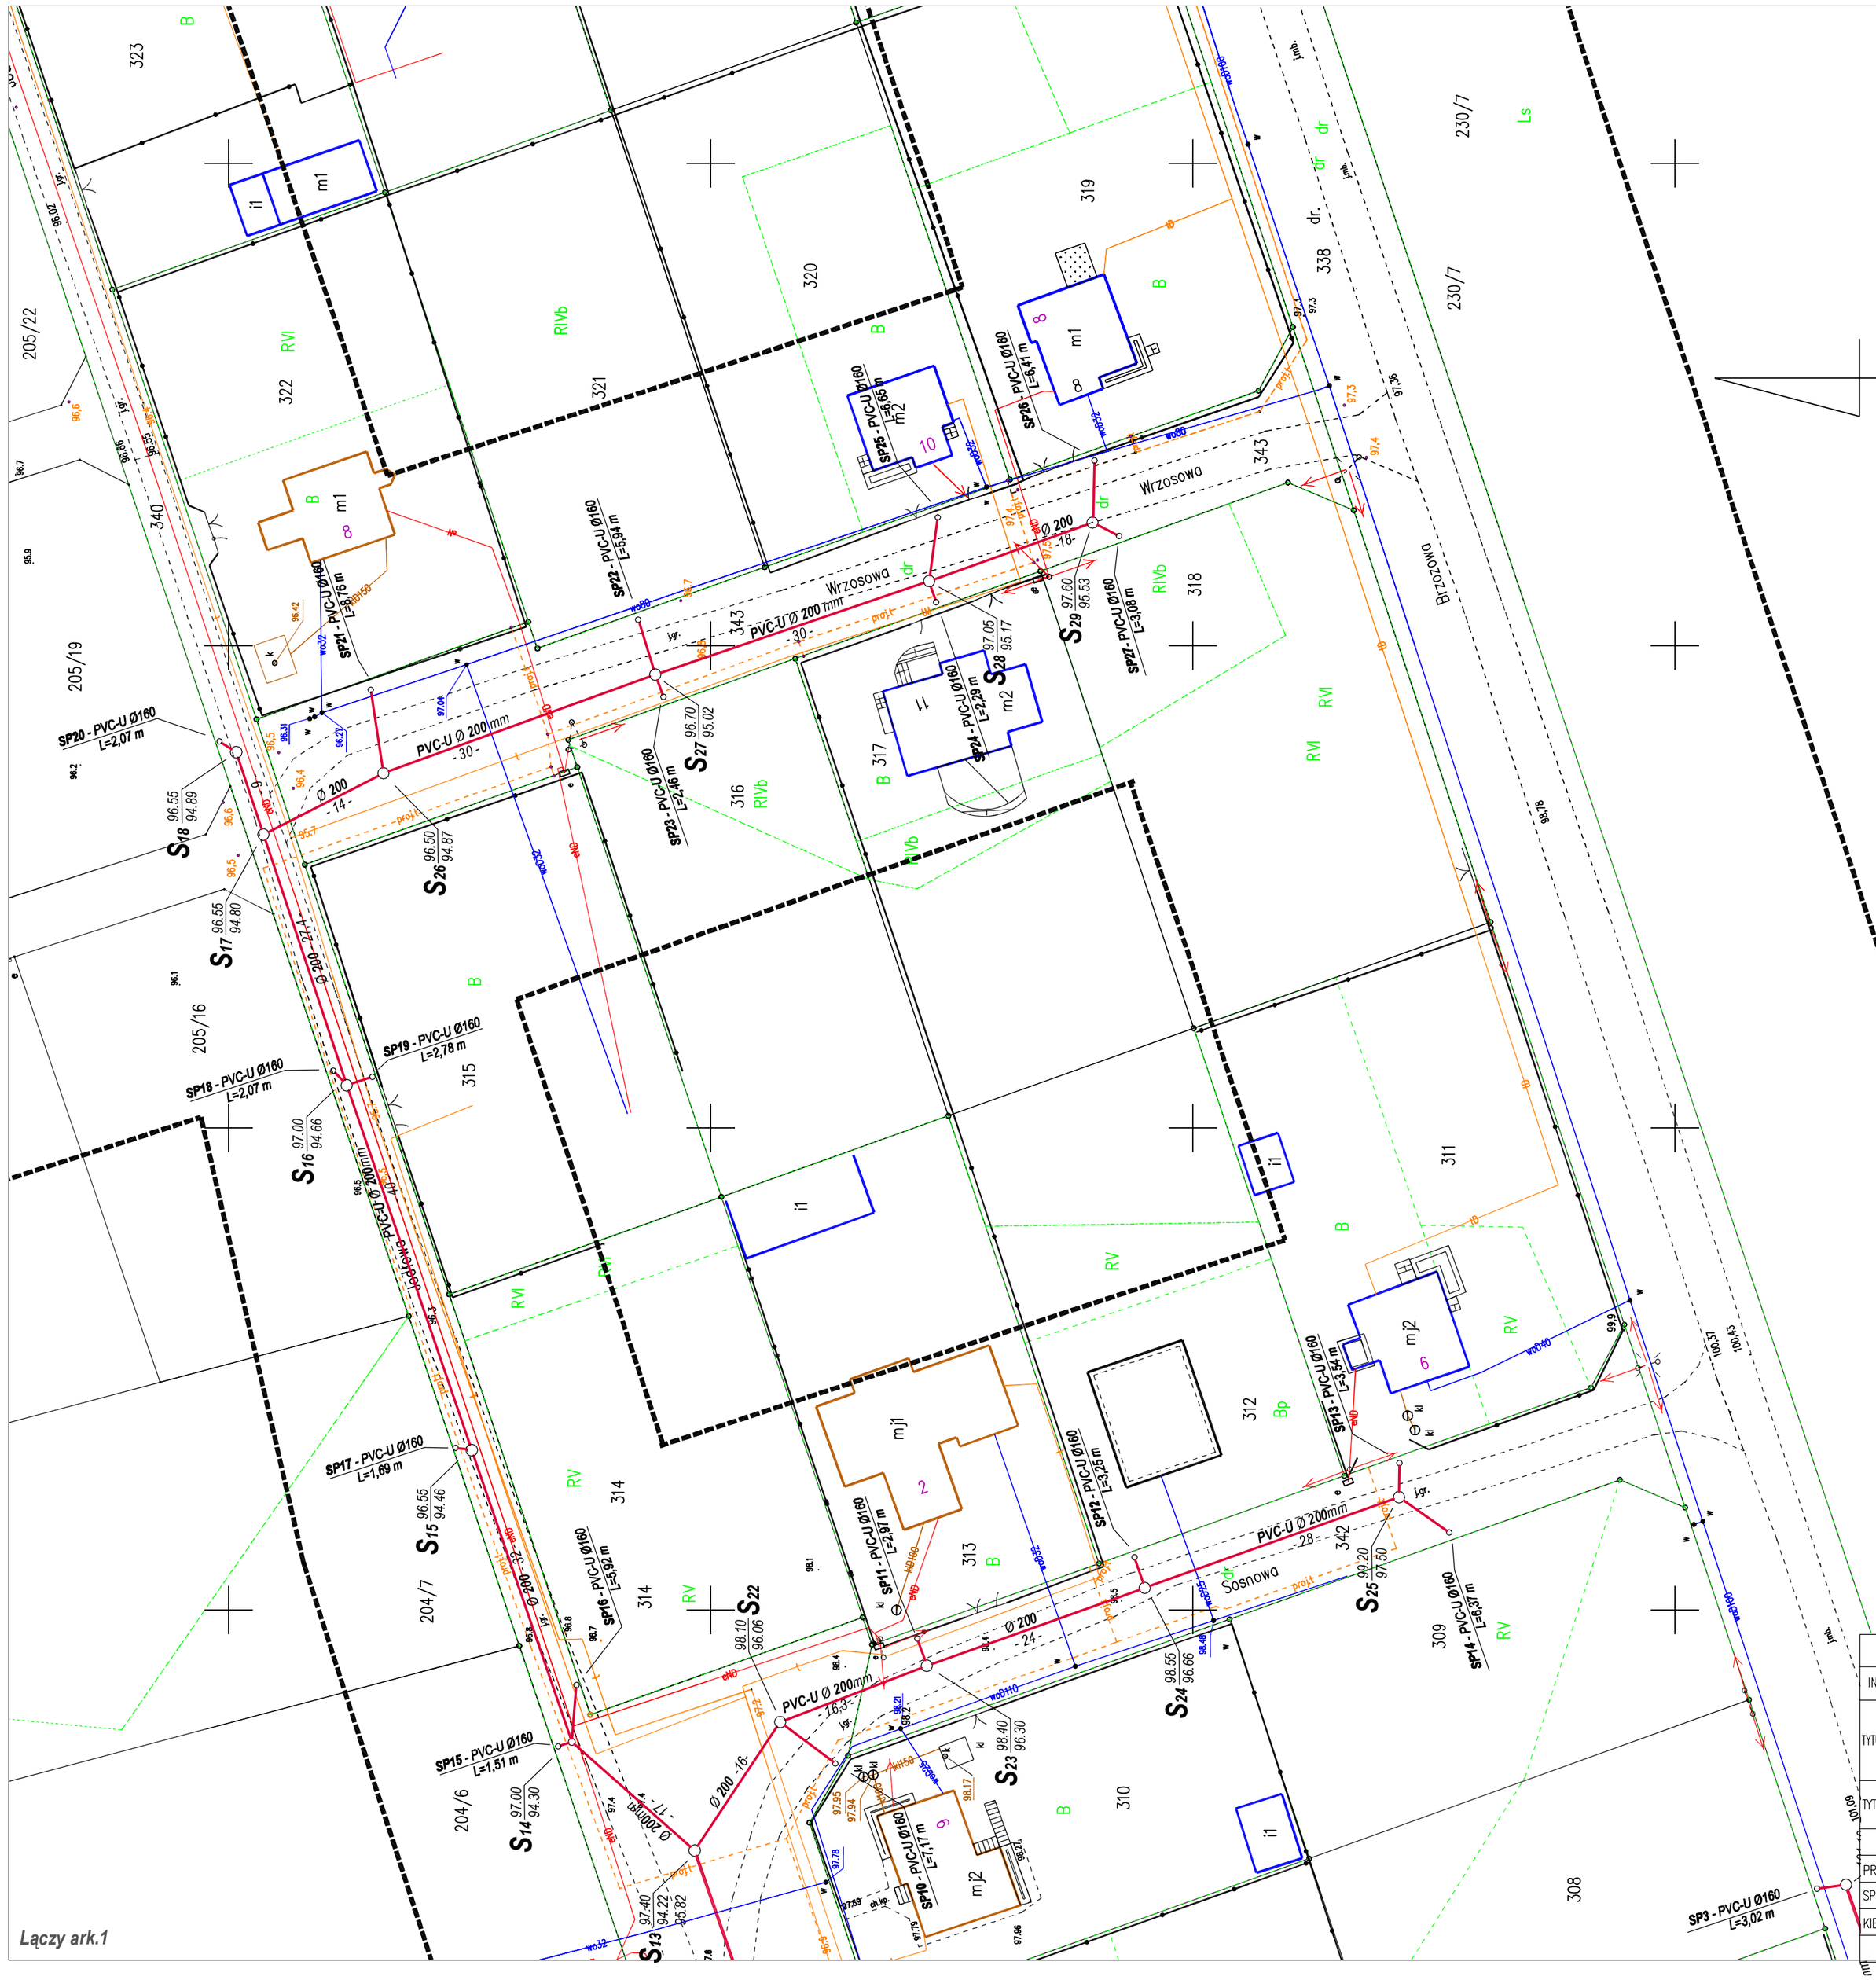

MAPA DO CELÓW PROJEKTOWYCH		
Identyfikator zgłoszenia prac geodezyjnych		Z.40600.2009.2022
Położenie obszaru opracowania		Skulsk ul. Targowa, Brzozowa, Jodłowa, Sosnowa
Gmina	nazwa	Skulsk
Obręb ewidencyjny	identyfikator	0015
	nazwa	Mniszki
Skala mapy		1 : 500
Numer sekcji mapy		6.179.23.15.1.3 6.179.23.15.1.4 6.179.23.15.3.1
Nazwa układu współrzędnych	prostokątnych płaskich	UKŁAD 2000/6
	układu wysokości	Kronsztadt 60
Oznaczenie granic obszaru, który był przedmiotem aktualizacji		----------
Informacja o służebnościach gruntowych mających wpływ na zagospodarowanie gruntów, zlokalizowanych w granicach projektowanej inwestycji		Mapa do celów projektowych została wykonana bez ustalenia obciążeń służebnościami gruntowymi ujawnionymi w księgach wieczystych
Data opracowania mapy		24.05.2022 r.

BIURO USŁUG GEODEZYJNYCH
Krzysztof Kaczmarek
ul. Główna 9, 62-561 Stare Miasto
tel. 62 944 65 00, 691 78 77 72

Nazwa i imię i nazwisko wykonawcy

inż. Krzysztof Kaczmarek

Imię i nazwisko oraz numer uprawnień zawodowych osoby wykonującej pracę geodezyjną

upr. zaw. nr 11420

OŚWIADCZENIE

Ja niżej podpisany Krzysztof Kaczmarek jako wykonawca pracy geodezyjnej – identyfikator zgłoszenia prac geodezyjnych Z.40600.2009.2022 dotyczącej sporządzenia mapy do celów projektowych w obrębie Mniszki gmina Skulsk oświadczam, że ww praca została w dniu 06-06-2022 r. pozytywnie zweryfikowana przez Powiatowy Ośrodek Dokumentacji Geodezyjnej i Kartograficznej w Koninie oraz, że została włączona do Państwowego Zasobu Geodezyjnego i Kartograficznego pod numerem P.3010.2022.2089. Oświadczam, że jestem świadomy odpowiedzialności karnej za złożenie fałszywego oświadczenia.

inż. Krzysztof Kaczmarek
geodeta uprawniony
upr. zaw. nr 11420

Podpis składającego oświadczenie

LEGENDA:

- Projektowana kanalizacja sanitarna PVC-U Ø 200-160mm
- Projektowany rurociąg tłoczny PE100 SDR17 Ø 90/5,4mm
- Projektowane przyłacze wodociągowe PVC-U Ø 90mm
- **P1** — Projektowana przepompownia ścieków
- **S1** — Projektowana studnia rewizyjna B45 Ø 1000 mm
- **SP1** — Projektowana studnia przykanalikowa TL Ø 425 mm

Projekt opracowano na cyfrowej wersji mapy do celów projektowych, która jest zgodna z orginałem

Biuro Projektów i Usług Technicznych "EKO-PROJEKT" Żychlin, ul. Wrzosowa 8

INWESTOR	Gmina Skulsk, ul. Targowa 2 , 62-560 Skulsk						
TYTUŁ PROJEKTU	Rozbudowa kanalizacji sanitarnej na ulicy Jodłowej w Skulsku						
TYTUŁ RYSUNKU	PROJEKT ZAGOSPODAROWANIA TERENU					NR UMOWY 5/2022	
	IMIĘ I NAZWISKO	NR UPRAWN.	SPECJALNOŚĆ	PODPIS	BRANŻA	SKALA	DATA
PROJEKTOWAŁ	inż. Jerzy Ćwiek	UAB 8346/II/62/89	instal.-inż.		SANITARNA	1:500	08.2022r
SPRAWDZIŁ	mgr inż. Dariusz Rogowski	GP 7342/4/94	instal.-inż.		SANITARNA	NR RYS.	2.2
KIER.PRAC.	inż. Jerzy Ćwiek	UAB 8346/II/62/89	instal.-inż.		SANITARNA		

WSZELKIE PRAWA AUTORSKIE ZASTRZEŻONE