


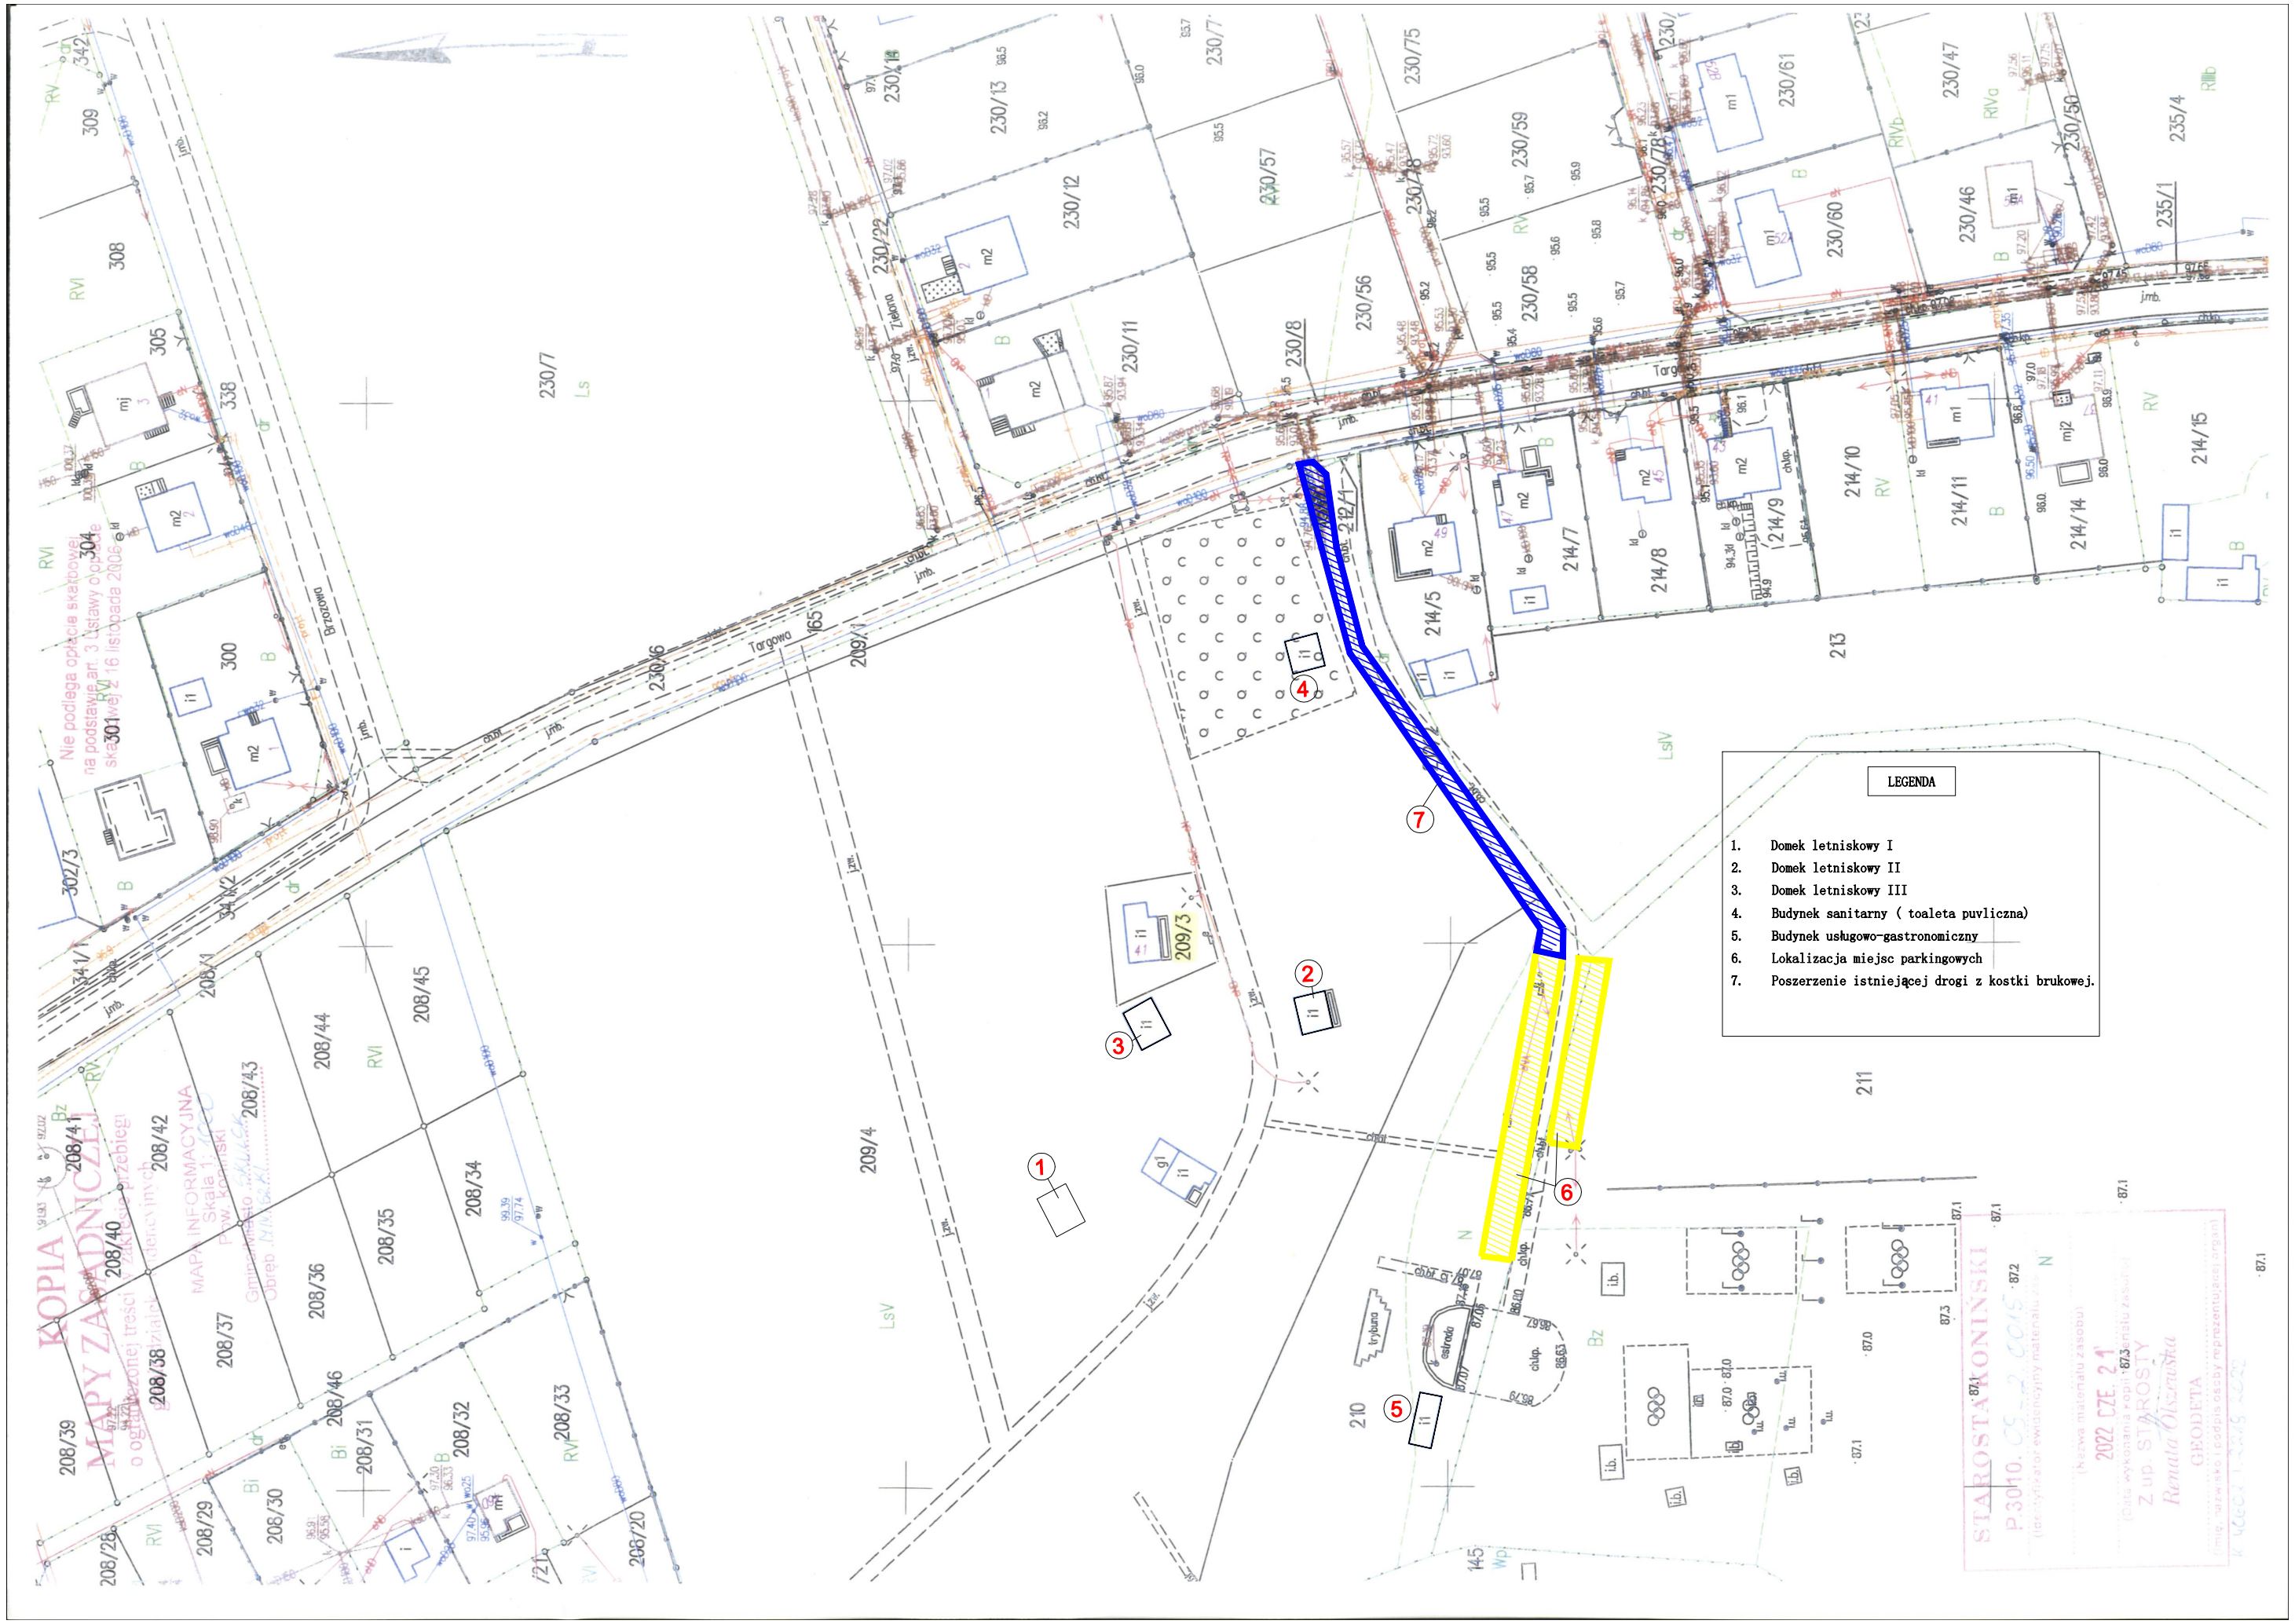

- LEGENDA
1. Domek letniskowy I
 2. Domek letniskowy II
 3. Domek letniskowy III
 4. Budynek sanitarny (toaleta puvliczna)
 5. Budynek usługowo-gastronomiczny
 6. Lokalizacja miejsc parkingowych
 7. Poszerzenie istniejącej drogi z kostki brukowej.

STAROSTAKONINSKI
P.3010.05-2.0015
(identyfikator ewidencyjny materiału)

(Nazwa materiału zasobu)
2022 CZE 21
(Data wykonania kopii) 87.3
Z up. STAROSTY
Renata Olszńska
GEODETA
(miej. zarządcy i podpis osoby reprezentującej organ)