


03 MAR 2015

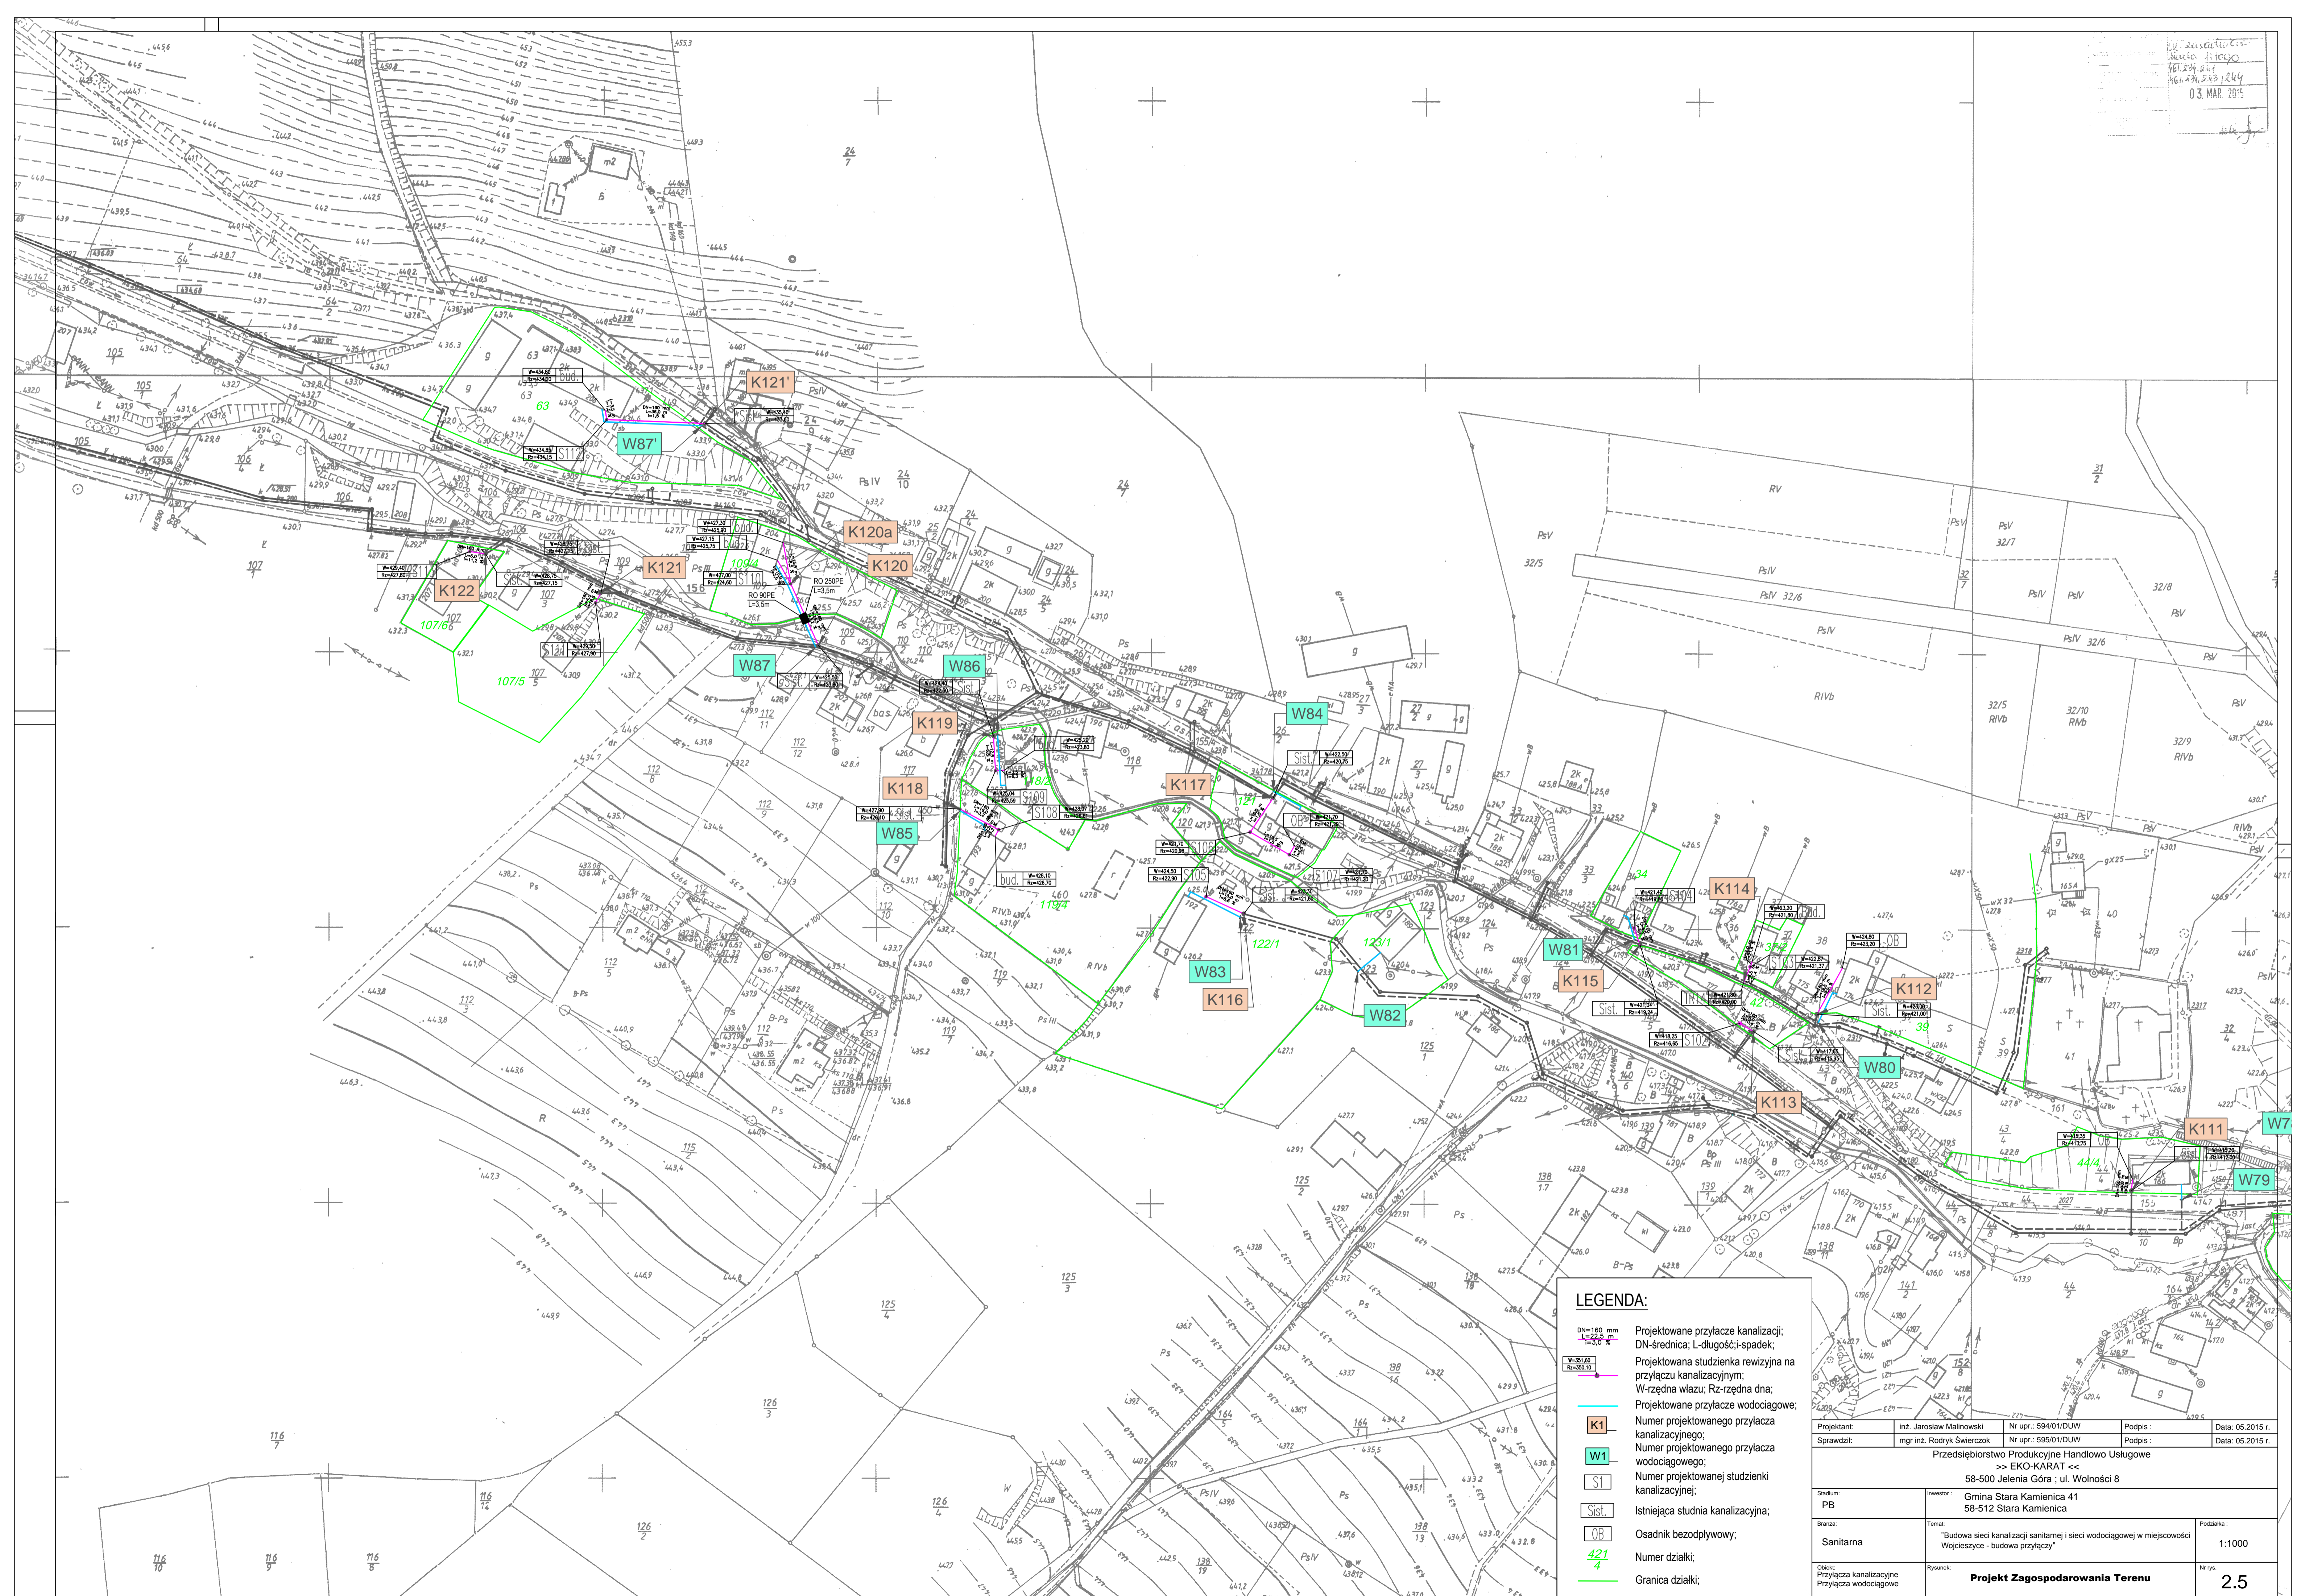

LEGENDA:

- DN=150 mm, L=22,5 m, Spadek: 0,002
- Projektowane przyłącze kanalizacyjne; DN-średnica; L-długość; spadek;
- Projektowana studzienka rewizyjna na przyłączy kanalizacyjnym; W-rzędna wazu; Rz-rzędna dna;
- Projektowane przyłącze wodociągowe;
- K1 Numer projektowanego przyłącza kanalizacyjnego;
- W1 Numer projektowanego przyłącza wodociągowego;
- S1 Numer projektowanej studzienki kanalizacyjnej;
- Syst. Istniejąca studnia kanalizacyjna;
- Osadnik bezodpływowy;
- 421 Numer działki;
- Granica działki;

Projektant:	inz. Jarosław Malinowski	Nr upr.: 594/01/DUW	Podpis:	Data: 05.2015 r.
Sprawdził:	mgr inż. Rodryk Swierczok	Nr upr.: 595/01/DUW	Podpis:	Data: 05.2015 r.
Przedsiębiorstwo Produkcyjne Handlowo Usługowe ->> EKO-KARAT <<-				
58-500 Jelenia Góra ; ul. Wolności 8				
Stadium:	PB	Investor:	Gmina Stara Kamienica 41 58-512 Stara Kamienica	Podpisarka:
Branża:	Sanitarna	Temat:	"Budowa sieci kanalizacji sanitarnej i sieci wodociągowej w miejscowości Wojcieszyce - budowa przyłączy"	1:1000
Opis:	Przyłącza kanalizacyjne Przyłącza wodociągowe	Rysunek:	Projekt Zagospodarowania Terenu	Nr rys.: 2.5