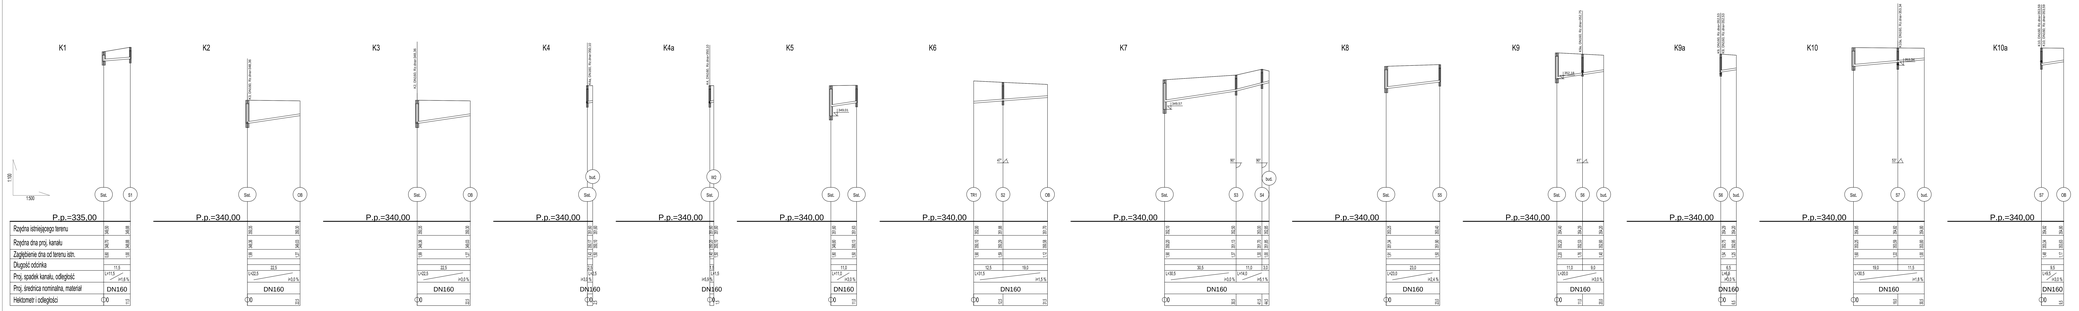

LEGENDA:

- S1 – NR STUDNI KANALIZACYJNEJ,

Projektant:	mgr. Jarosław Malinowski	Nr upr.: 18/2012/LZ/W	Podpis:
Sprawdził:	mgr inż. Andrzej Sosnowski	Nr upr.: 108/2012/LZ/W	Podpis:

Data: 05.2015 r.
Data: 05.2015 r.

Przedsiębiorstwo Produkcyjno Handlowo Usługowe
"SANTERMA"
58-505 Jelenia Góra, ul. Wolności 8

Obiekt: PW	Lokalizacja: Gmina Stara Kamienica, ul. Gł.Szlak 58-512 Stara Kamienica		
Branża: Sanitarna	Tytuł: "Budowa sieci kanalizacji sanitarnej oraz wodociągowej w miejscowości Wojanów - Kamienica Górna"	Skala: 1:100/500	
Stadium: Projekt budowlano wykonawczy Projekt zamienny	Nazwa rysunku: **Profile podłużne przyłączy kanalizacyjnych K1-K10**	Nr rys.: 3.1	