


BILANS POWIERZCHNI – PIWNICE			
NR_POM	POMIESZCZENIE	AREA	POSADKA
001	HALL	28.50	GRES
002	KOMUNIKACJA	32.60	GRES
003	BIURO KIEROWNIKA	9.55	GRES
004	POM. WARSZTATÓW GASIR.	55.22	GRES
005	MAGAZYN PODRĘCZNY	11.82	GRES
006	POM. PORZĄDKOWE	1.64	GRES
007	MAGAZYN	7.88	GRES
008	POM. SZAF CHŁODNICZYCH	8.43	GRES
009	OBIERALNIA	7.88	GRES
010	MAGAZYN OWOCOW I WARZYW	7.99	GRES
011	MAGAZYN	8.04	GRES
012A	SZATNIA PRACOWNIKÓW	11.74	GRES
012B	ŁAZIENKA PRACOWNIKÓW	4.49	GRES
013A	SZATNIA DAMSKA	10.53	GRES
013B	UMYWALNIA DAMSKA	6.35	GRES
013C	ŁAZIENKA	7.45	GRES
014A	SZATNIA MĘSKA	11.70	GRES
014B	UMYWALNIA MĘSKA	7.78	GRES
014C	ŁAZIENKA	9.85	GRES
015	MAGAZYN OLEJU OPAROWEGO	10.85	GRES
016	KOTŁOWNIA	19.15	GRES
017A	REZERWA MAGAZYNOWA	6.96	POS. PRZEMYSŁ.
017B	REZERWA MAGAZYNOWA	56.22	POS. PRZEMYSŁ.
017C	REZERWA MAGAZYNOWA	34.14	POS. PRZEMYSŁ.
018	MONITORING	7.45	GRES
KS	KŁATKA SCHODOWA	5.64	GRES
		389.85	
		0	

warzłaty gastronomiczne

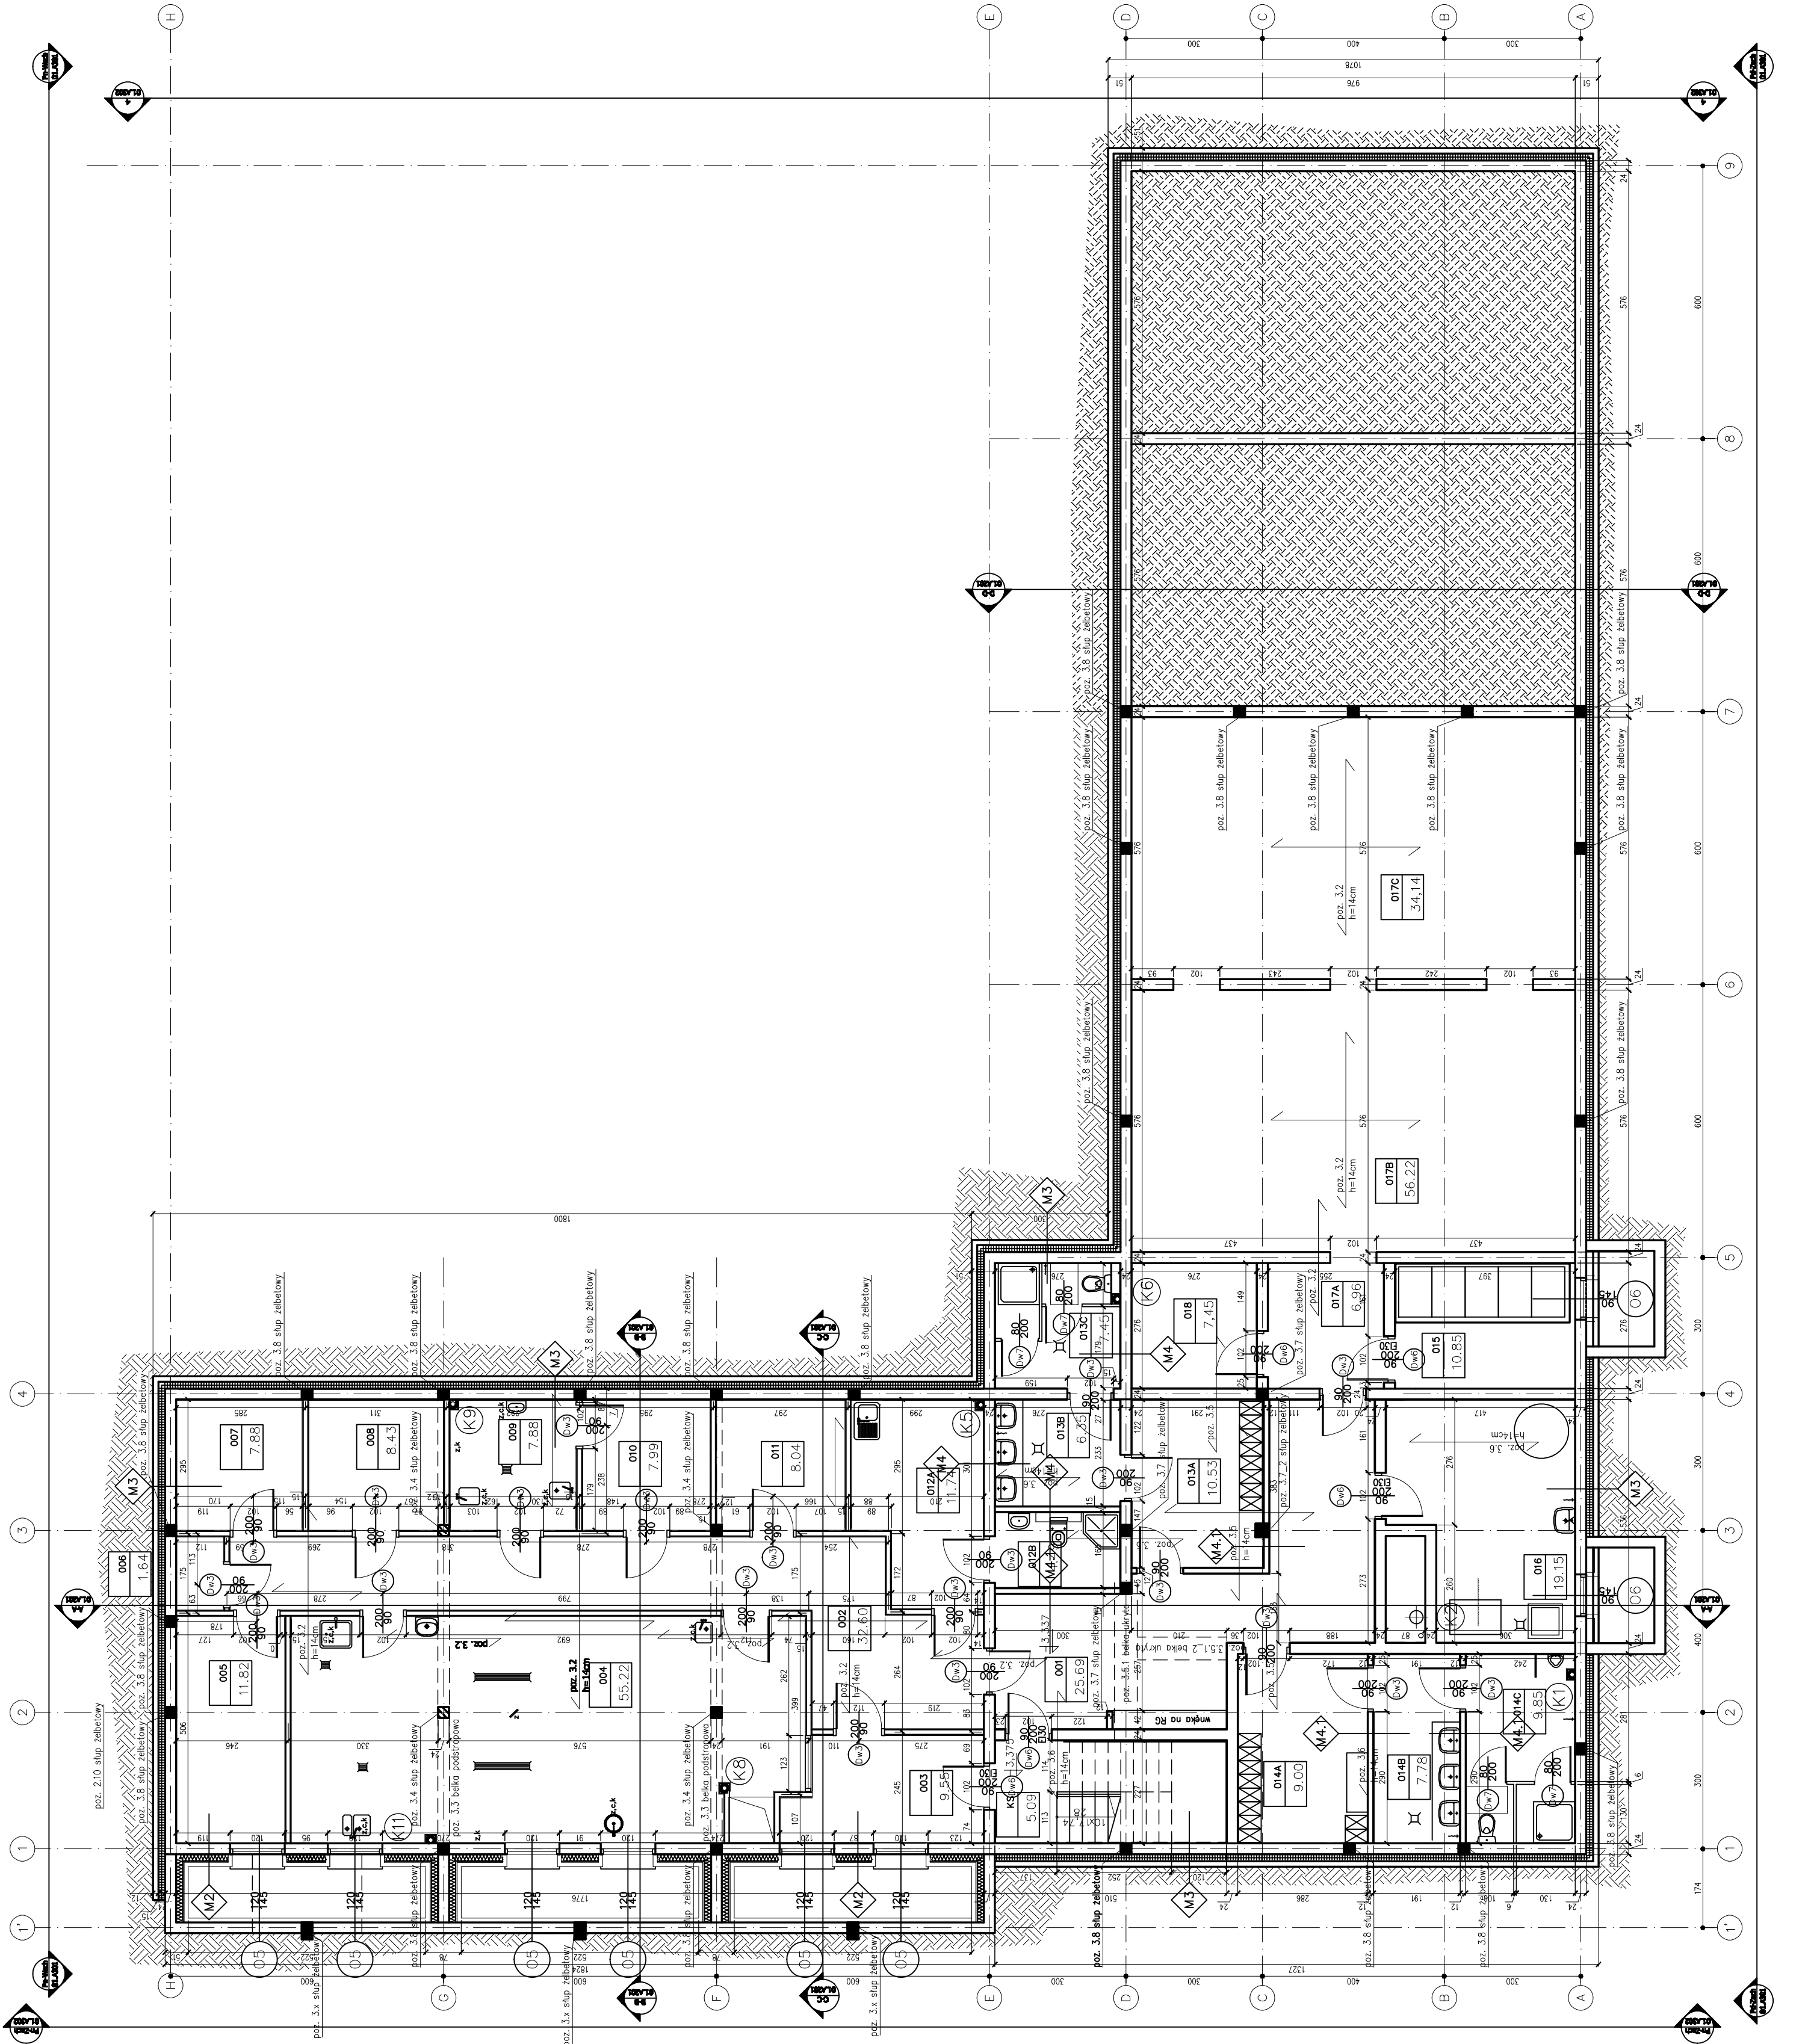

UWAGI:

1. wyimiarowanie w centymetrach.
2. wyimiarowanie ścianek działowych w systemie kartonowo-gipsowym z wyimiarowaniem w osiach oraz w swiecie
3. rysunki architektoniczne nalezy rozpatrywać jednoznacznie z rysunkami pozostałych branż
4. wyimiar sporządzać na budowie, przed zamówieniem elementów wykonanych poza placem budowy nalezy sporządzić ich wyimiar ze stanem przygotowanym pod ich montaż

<p>prace dw</p> <p>PRACA UMOWNO - PRACOWNIA DZ. WARSZAWA</p>		<p>81-717 Sopot ul. Okrzei 134 tel. 022 3511051</p>	
<p>PROJEKT</p>		<p>REKONSTRUKCJA GRODZISKA BIEŻENOWNICZEGO wraz z TURYSTYCZNA INFRASTRUKTURA, TOWARZYSZĄCA W OTOCZENIU</p>	
<p>LINKALIZACJA</p>		<p>OWIDZ DZIAŁKI nr: 175, oraz części 149, 173, 174, 181, 180/4, 180/4</p>	
<p>ZIELENIARSTWA</p>		<p>OMIATA STANISŁAWA GDAŃSKI</p>	
<p>STANOW</p>		<p>PROJEKT WYKONAWCZY</p>	
<p>BIURO</p>		<p>ARCHITEKTURA</p>	
<p>OBJEKT</p>		<p>01 BUDYNEK WYSTAWNIENICZO-DYDAKTYCZNY</p>	
<p>TYTUŁ PRACOWNI</p>		<p>planistka</p>	
<p>PROJEKT TOTAL</p>		<p>mgr inż. arch. Januszewi Dorosłowski 5801/Gd94 PO-0085</p>	
<p>WSPÓŁPRACA</p>		<p>dr inż. arch. Włodzisław Kozłowski mgr inż. arch. Marek Januszewski — —</p>	
<p>OPRACOWAŁ</p>		<p>mgr inż. arch. Marek Januszewski</p>	
<p>SPRAWDZIŁ</p>		<p>dr inż. arch. Ewa Busch 5807/Gd93 PO-0005</p>	
DATA	10.2006	SKALA	1:100
		nr rys.	01-A.101