
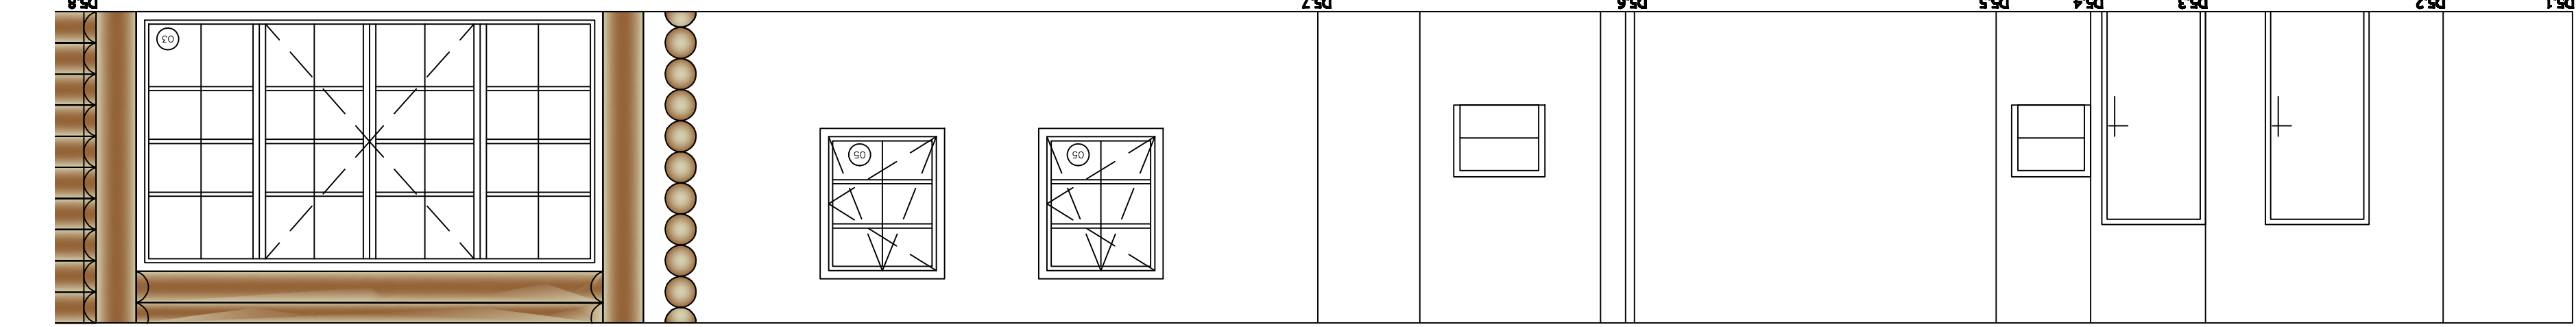
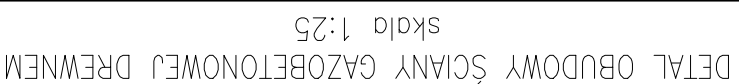


[illegible]

HALT GŁÓWNY
(pom. 102)
rozwiniecia ścian

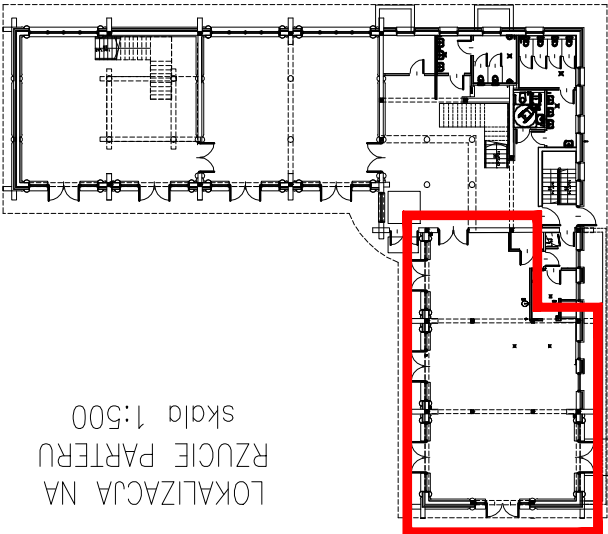

LOKALIZACJA NA
RZUCIE PARTERU