
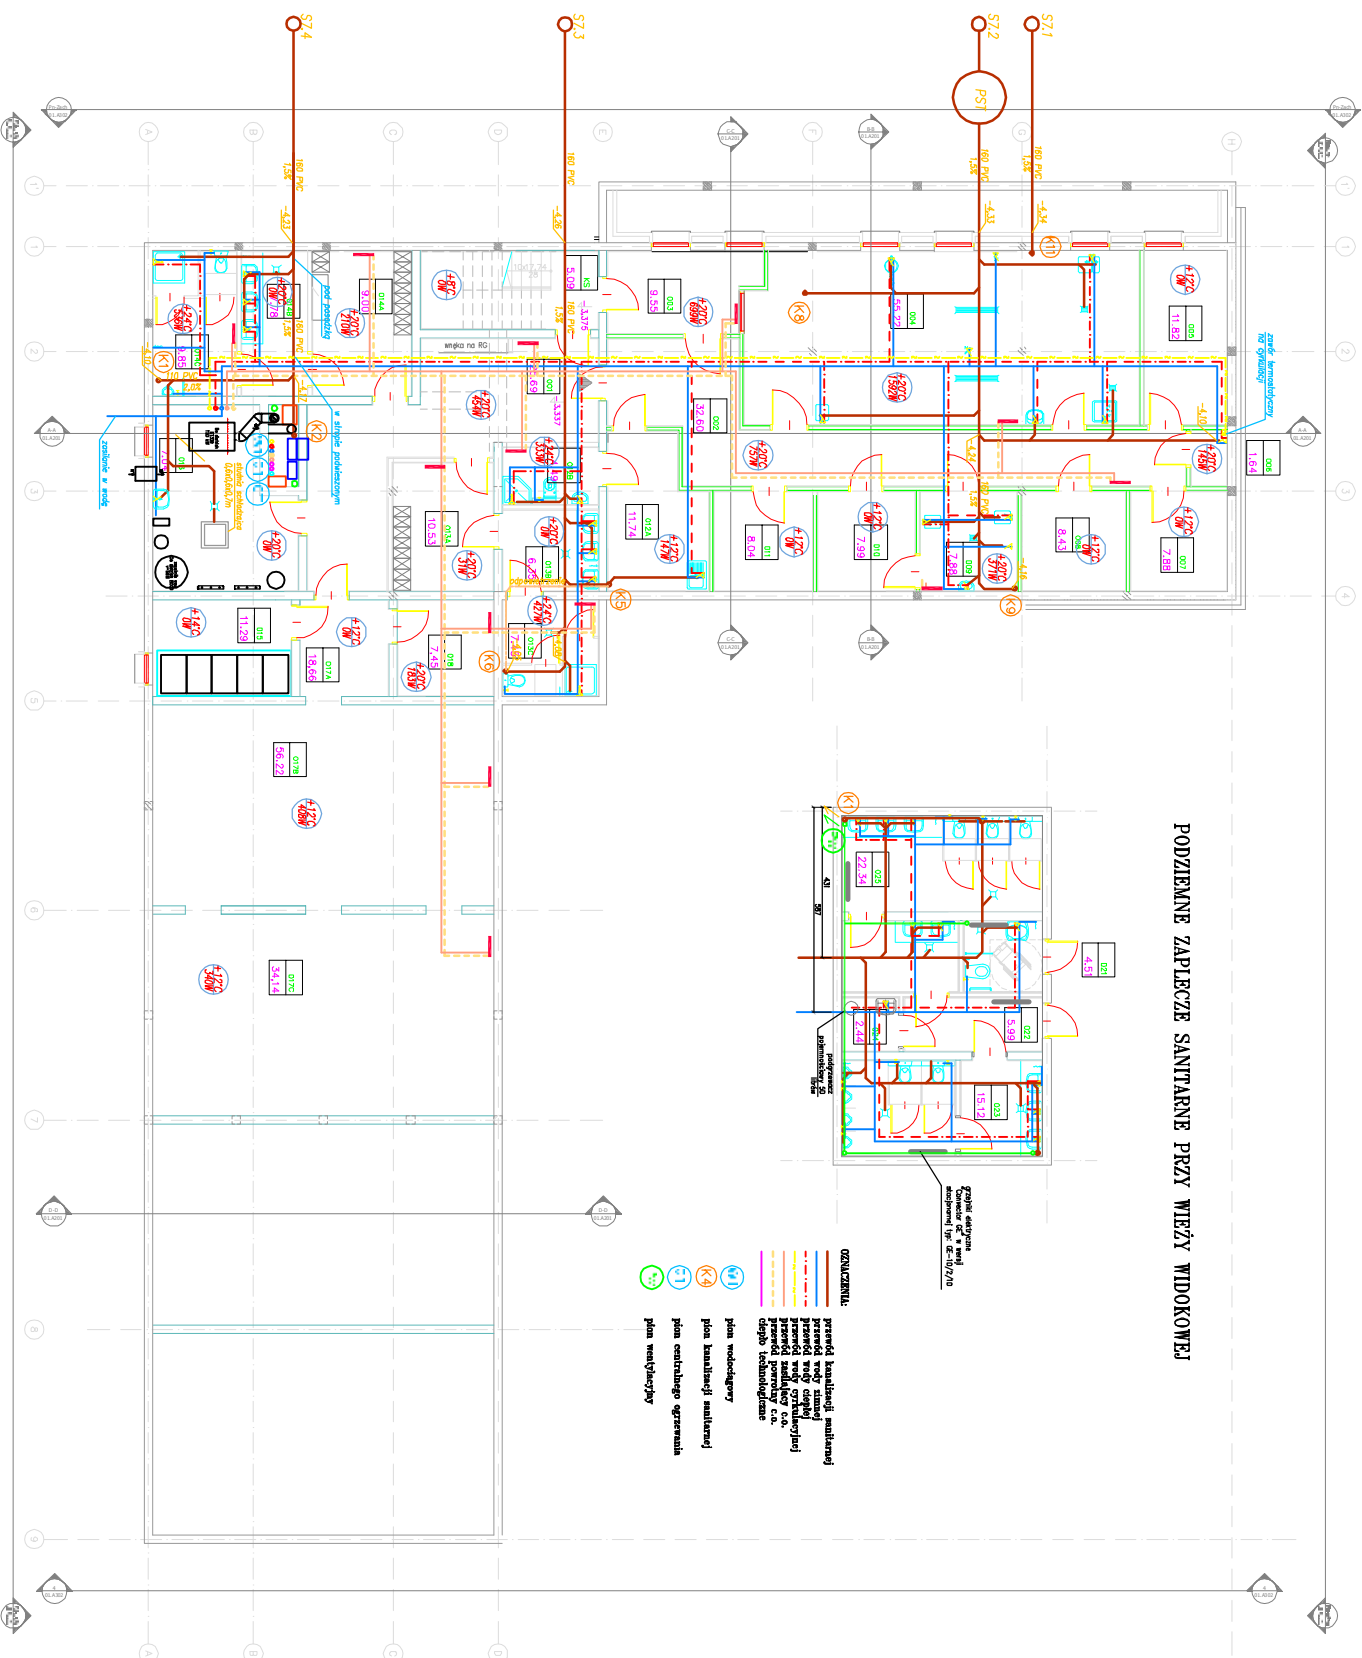
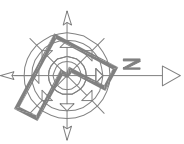
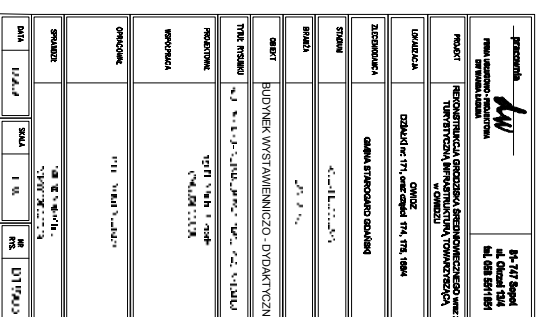



[illegible]


grzeźni elektryczne
Connector GE w wersji
stacjonarnej typ: GE-10/2/10



[illegible]

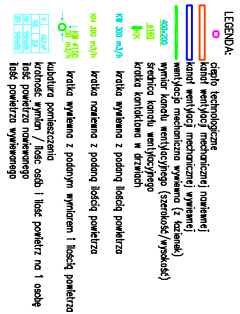

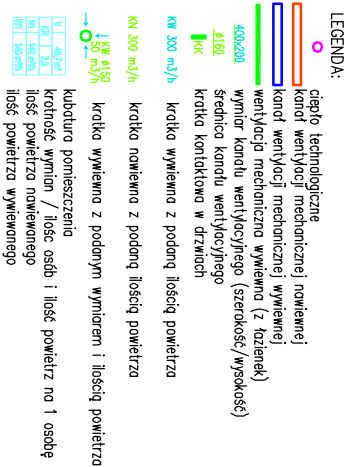

STADIUM	PROJEKT BUDOWLANY
BRAZJA	SANTARIANA
OBJEKT	BUDYNEK WYSTAWIENNICZO - DYDAKTYCZNY
Tytuł rysunku	RZUT PODDAŚZA - INSTALACJA WENTYLACJI MECHANICZNEJ
PROJEKTOWYK	mgr inż. Marek Kuczmarek POM0206POCOS/08
WSPÓŁPRACA	
OPRACOWNIK	mgr inż. Marcin Kuczmarek
SPRAWDZICZ	mgr inż. Maria Mikko POM00032PWOS/O9
DATUM	10.2009
SKALA	1:100
INRS	
	01.W06

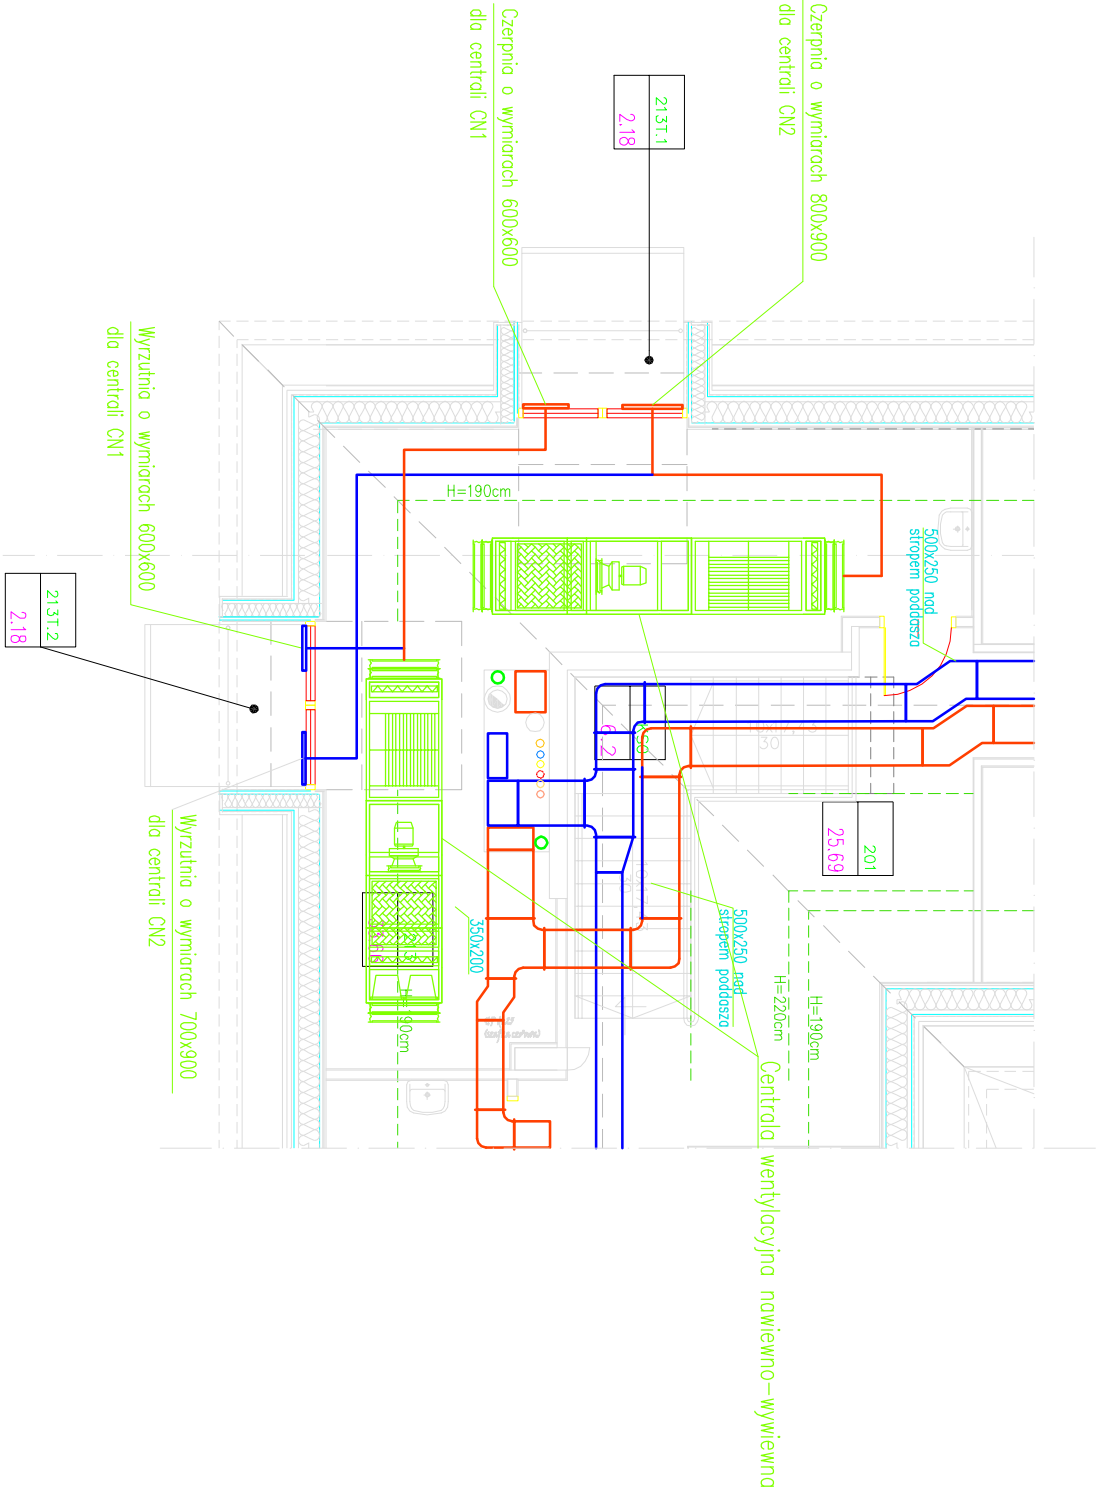

LEGENDA:

- konat wentylacji mechanicznej nawiewnej
- konat wentylacji mechanicznej wywiewnej
- wentylacja mechaniczna wywiewna (z tożenek)
- wymiar kanału wentylacyjnego (szerokość/wysokość)
- średnica kanału wentylacyjnego
- kratka kontaktowa w drzwiach
- kw 300 m3/h kratka wywiewna z podanę ilością powietrza
- kw 300 m3/h kratka nawiewna z podanę ilością powietrza
- kratka wywiewna z podanym wymiarem i ilością powietrza
- kubatura pomieszczenia
- kratność wymian / ilość osób i ilość powietrz na 1 osobę
- ilość powietrza nawiewanego
- ilość powietrza wywiewanego

<div>pracownia</div> <div>FIRMA USŁUGOWO - PROJEKTOWA</div> <div>DR WANDA ŁAGODNA</div>		81-747 Sopot ul. Okrzei 13/4 tel. 058 5511651
PROJEKT	REKONSTRUKCJA GRODZIŃSKA ŚREDNIOWIECZNEGO WREZ Z TURYSTYCZNĄ INFRASTRUKTURĄ TOWARZYSZĄCĄ w OWIDZU	
LOKALIZACJA	OWIDZ DZIAŁKI nr 171, oraz części 174, 175, 188/4	
ZLECENIODAWCA	GMINA STAROGARD GDAŃSKI	
STADIUM	PROJEKT BUDOWLANY	
BRANŻA	SANITARNA	
OBIEKT	BUDYNEK WYSTAWIENNICZO - DYDAKTYCZNY	
TYTUŁ RYSUNKU	POMIESZCZENIE CENTRAU WENTYLACYJNEJ	
PROJEKTOWAŁ	mgr inż. Marcin Kaczmarek POM/206/P/OOS/08	
WSPÓŁPRACA		
OPRACOWAŁ	mgr inż. Marcin Kaczmarek	
SPRAWDZIŁ	mgr. inż. Marta Mińko POM/032/PWOS/09	
DATA	10.2009	SKALA 1:100 NR RYS. 01.W09