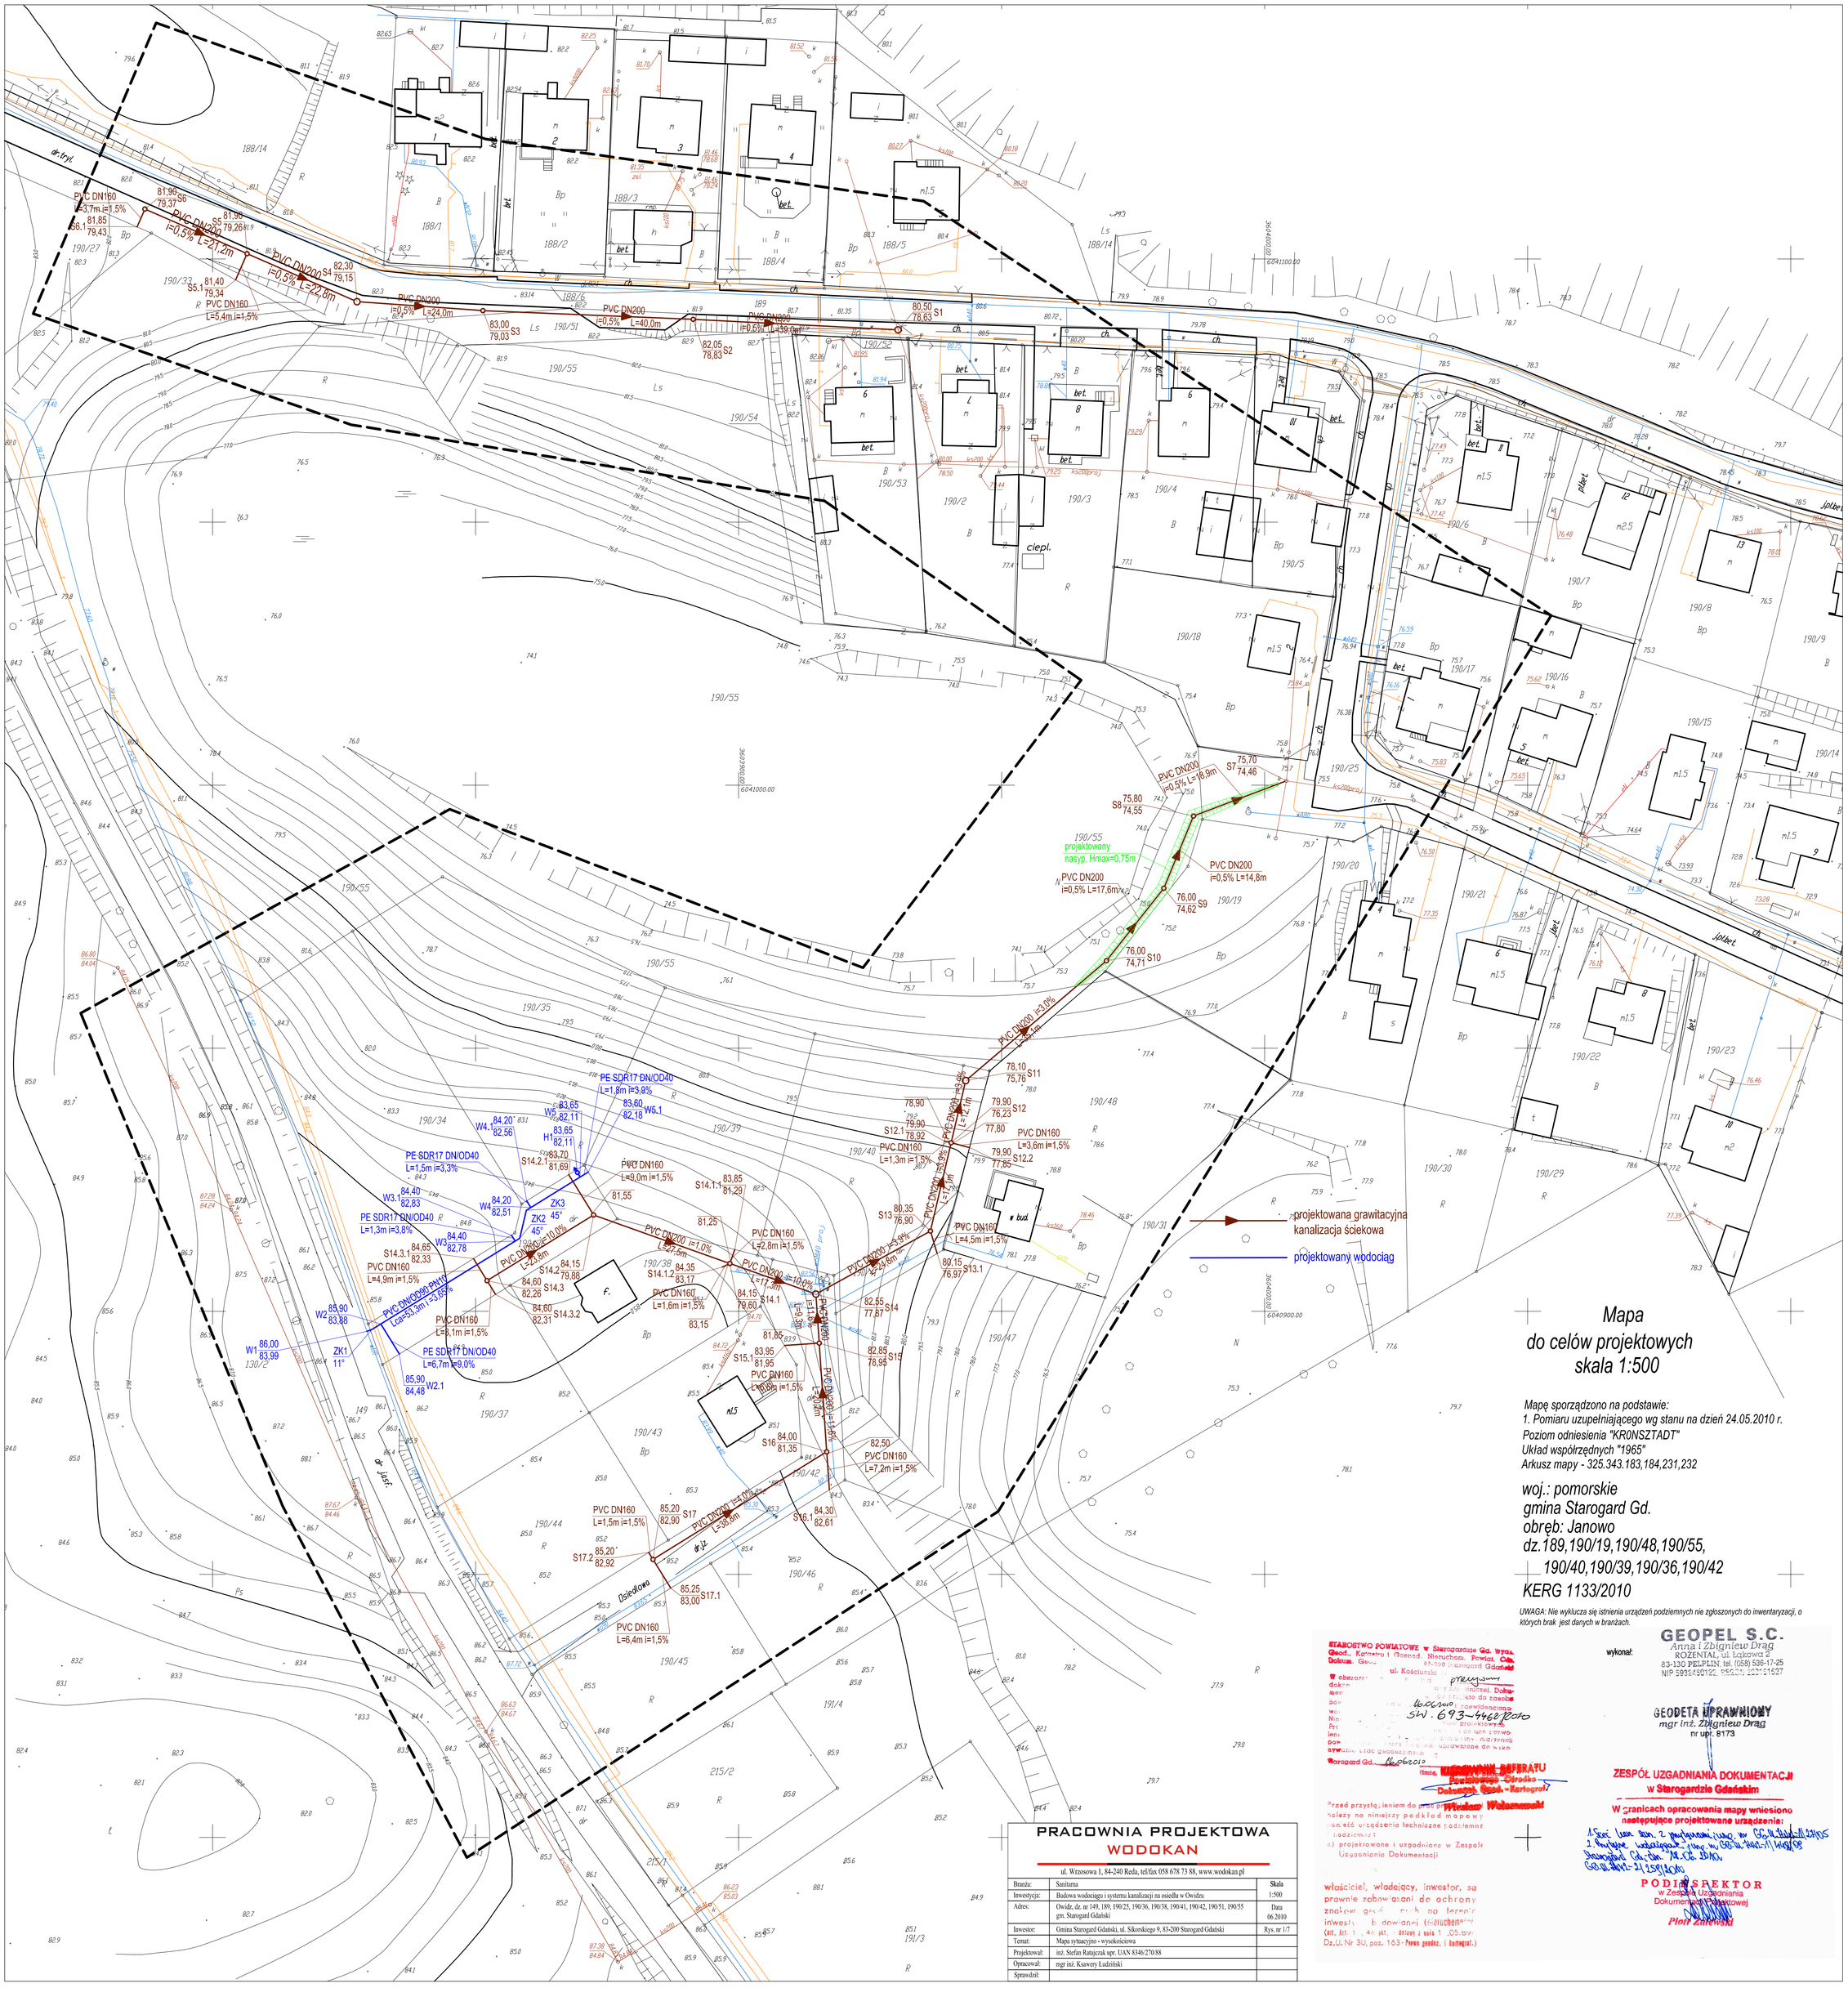

Mapa
do celów projektowych
skala 1:500

Mapę sporządzono na podstawie:
1. Pomiaru uzupełniającego wg stanu na dzień 24.05.2010 r.
Poziom odniesienia "KRONSZTADT"
Układ współrzędnych "1965"
Arkusz mapy - 325.343.183,184,231,232

woj.: pomorskie
gmina Starogard Gd.
obręb: Janowo
dz.189,190/19,190/48,190/55,
190/40,190/39,190/36,190/42
KERG 1133/2010

UWAGA: Nie wyklucza się istnienia urządzeń podziemnych nie zgłoszonych do inwentaryzacji, o których brak jest danych w branżach.

PRACOWNIA PROJEKTOWA
WODOKAN
ul. Wrzosowa 1, 84-240 Reda, tel/fax 058 678 73 88, www.wodokan.pl

Branża:	Sanitarna	Skala 1:500
Inwestycja:	Budowa wodociągu i systemu kanalizacji na osiedlu w Owidzu	
Adres:	Owidz, dz. nr 149, 189, 190/25, 190/36, 190/38, 190/41, 190/42, 190/51, 190/55 gm. Starogard Gdański	Data 06.2010
Inwestor:	Gmina Starogard Gdański, ul. Sikorskiego 9, 83-200 Starogard Gdański	Rys. nr 1/7
Temat:	Mapa sytuacyjno - wysokościowa	
Projektował:	inż. Stefan Ratajczak upr. UAN 8346/270/88	
Opracował:	mgr inż. Ksawery Ludziński	
Sprawdził:		

STAROSTWO POWIATOWE w Starogardzie Gd. Wydz. Geod., Katastru i Geopod. Nieruchom. Powiat. Ob. Dokum. Geo... 83-200 Starogard Gdański ul. Kościuszki
W obszarze ... dokr... ... pow... ... wg ... Nin... ... pow... ... Starogard Gd. ... imię, ... Kierownik Referatu ... Powiatowego Ośrodka ... Dokumen. Geod.-Kartograf ... Wiesław Wołoszynski
Przed przystąpieniem do prac projektowych należy na niniejszy podkład mapowy nanieść urządzenia techniczne podziemne i nadziemne:
a) projektowane i uzgodnione w Zespole Uzgadniania Dokumentacji
właściciel, władający, inwestor, są prawnie zobowiązani do ochrony znaków geodezyjnych na terenie inwestycji (nieruchomości) (Art. 88 ust. 1 ... 4a ust. 1 ustawy z dnia 7 ...05 r. Dz.U. Nr 30, poz. 163 - Prawo geodez. i kartograf.)

wykonał:
GEOPEL S.C.
Anna i Zbigniew Drag
ROZENTAL, ul. Łąkowa 2
83-130 PELPLIN, tel. (058) 536-17-25
NIP 5932450122, REGON 220151527

GEODETA UPRAWNIONY
mgr inż. Zbigniew Drag
nr upr. 8173

ZESPÓŁ UZGADNIANIA DOKUMENTACJI
w Starogardzie Gdańskim
W granicach opracowania mapy wniesiono następujące projektowane urządzenia:
1. Sieć ... 2. ... 3. ... 4. ... 5. ... 6. ...
PODINSPEKTOR
w Zespole Uzgadniania Dokumentacji Projektowej
Piotr Zalewski