


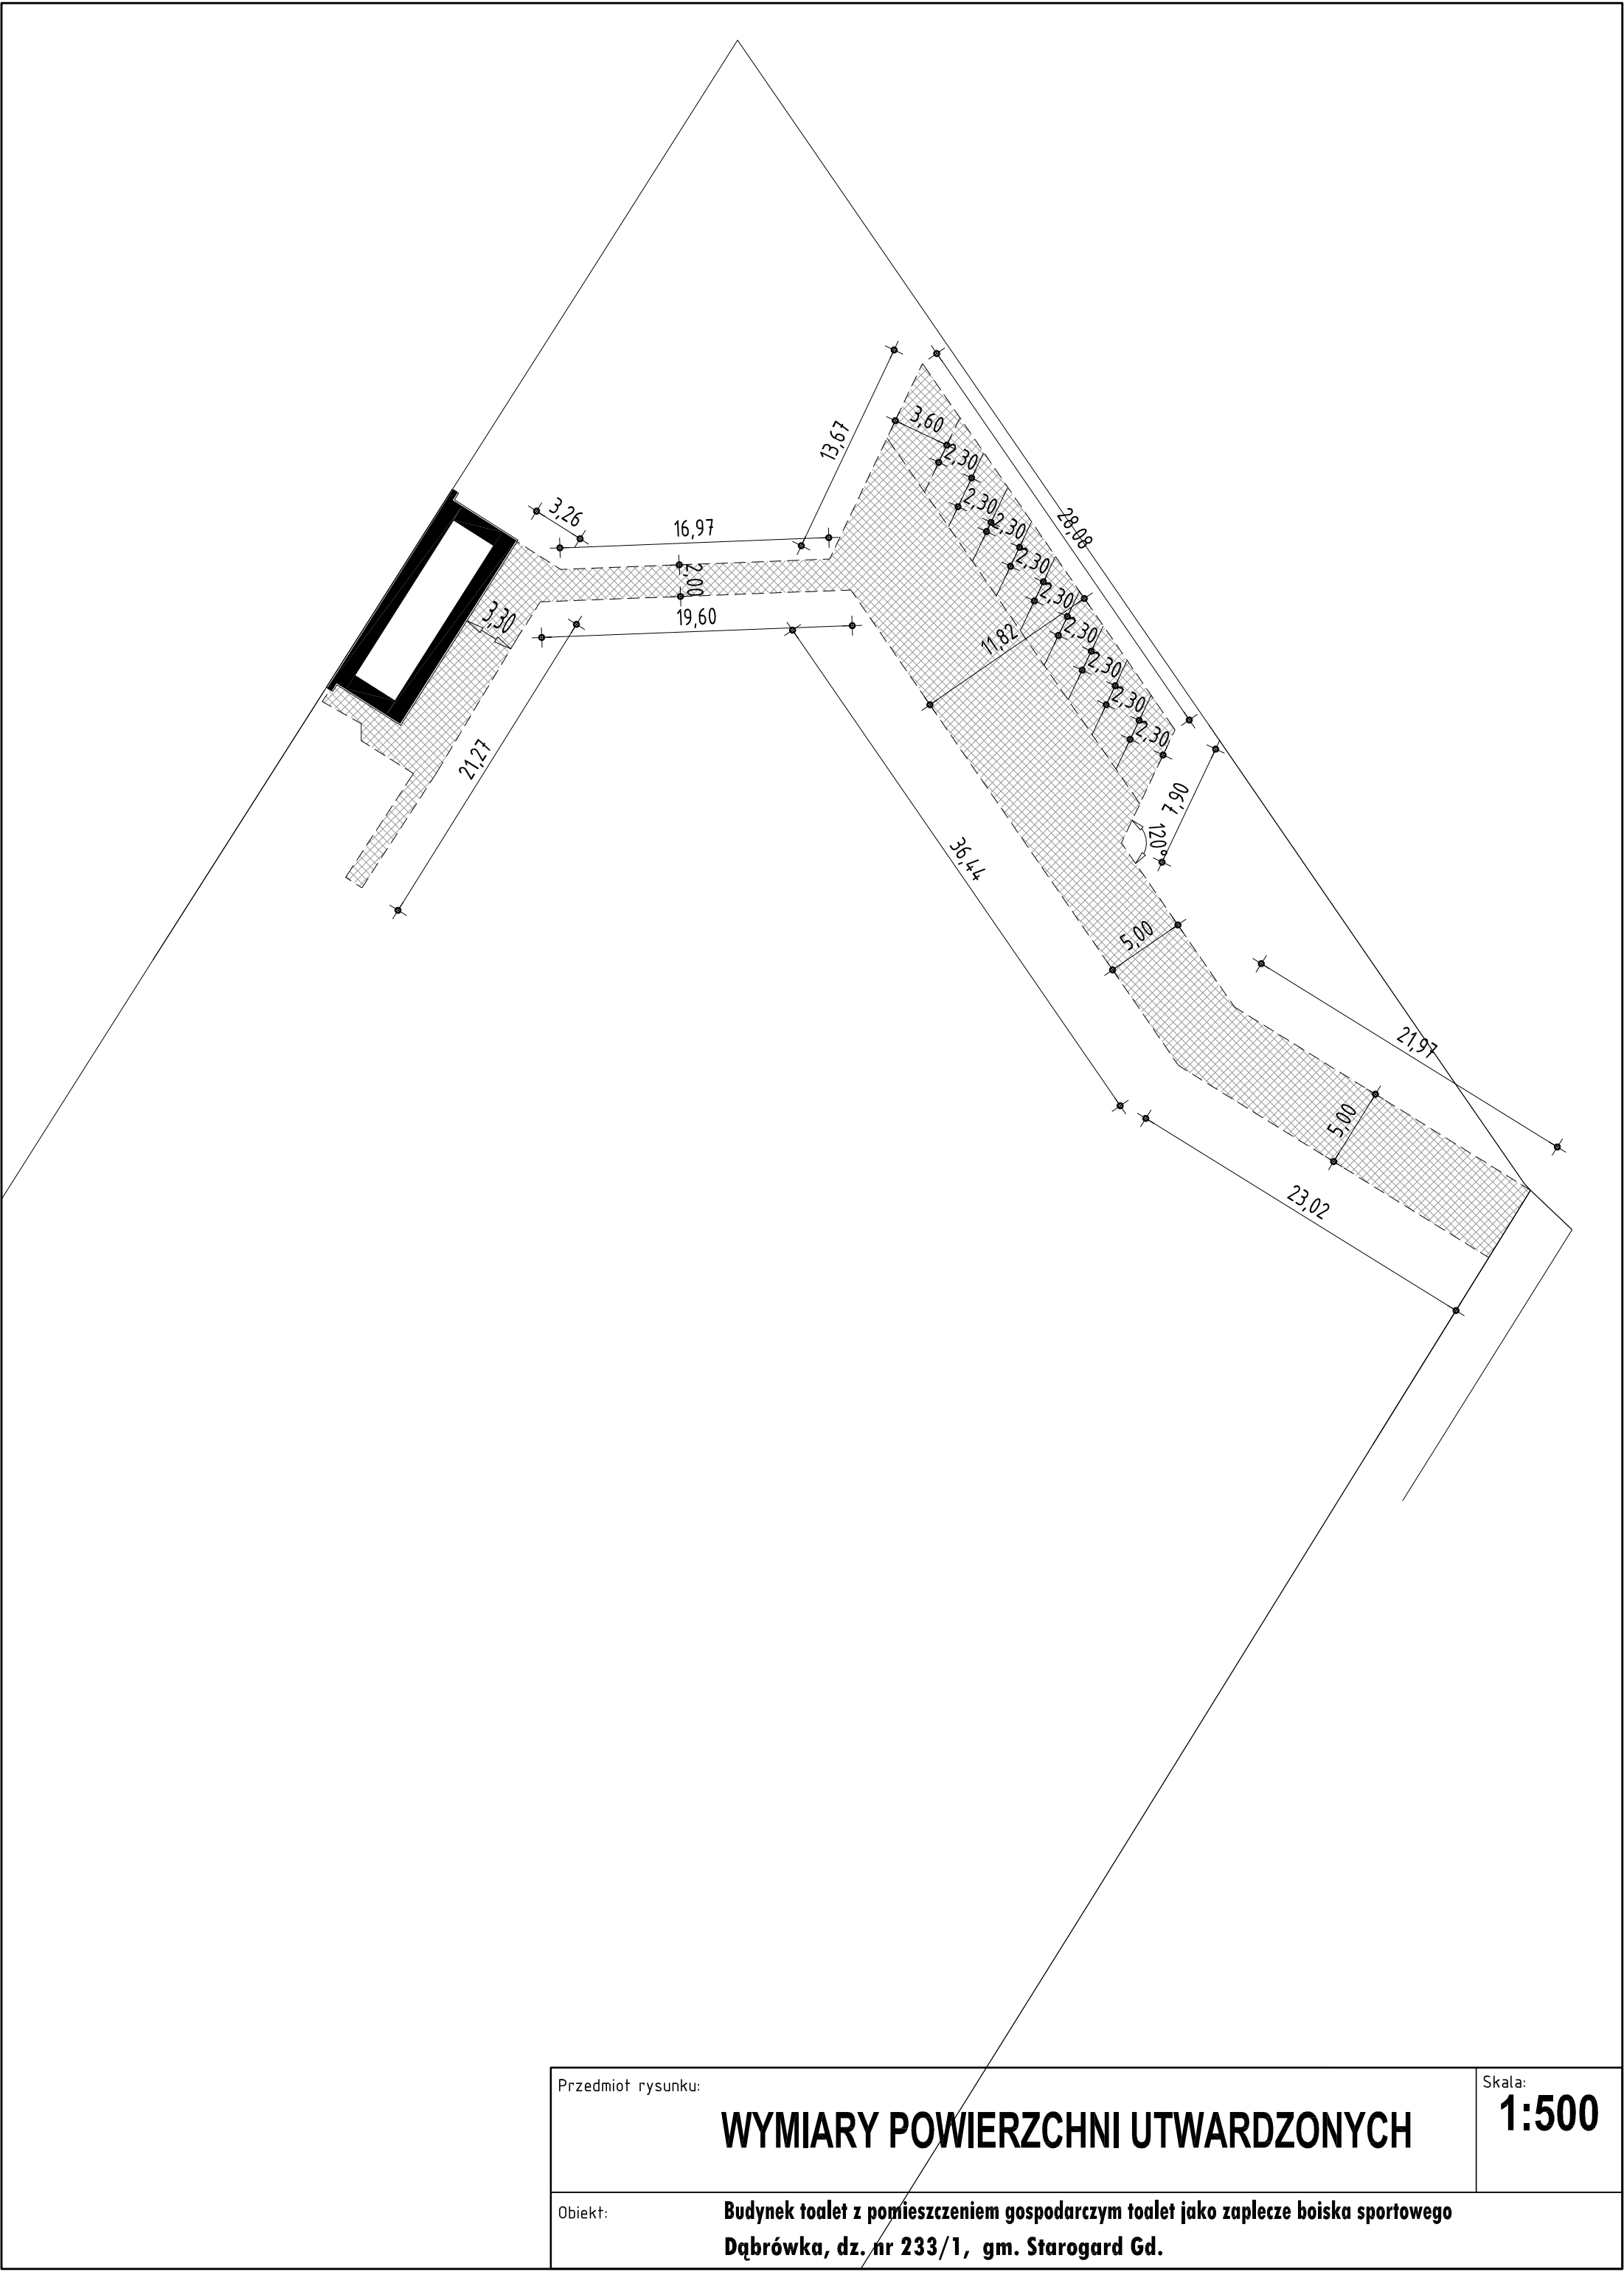

Przedmiot rysunku:	WYMIARY POWIERZCHNI UTWARDZONYCH	Skala:	1:500
Obiekt:	Budynek toalet z pomieszczeniem gospodarczym toalet jako zaplecze boiska sportowego Dąbrówka, dz. nr 233/1, gm. Starogard Gd.		