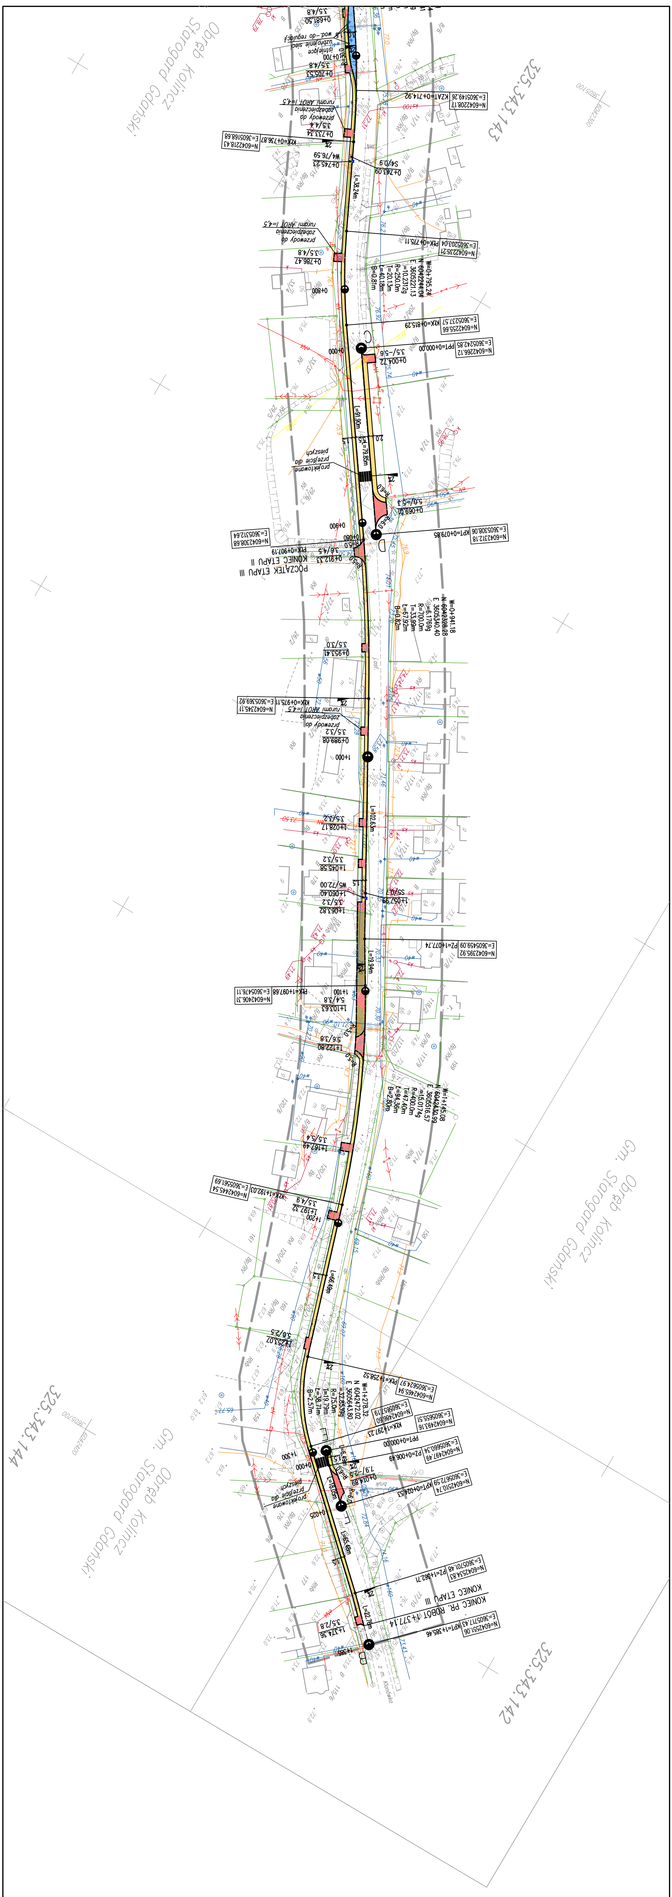
Obręb Kolincz
Starogard Gdański
Gm. Starogard Gdański
325,343,144
325,343,142
325,343,143
KONIEC PR. ROBÓT 4+377,14
KONIEC ETAPU III
POCZĄTEK ETAPU III
KONIEC ETAPU II
L=1,00m
