



S14

KOLEKTOR KS-1

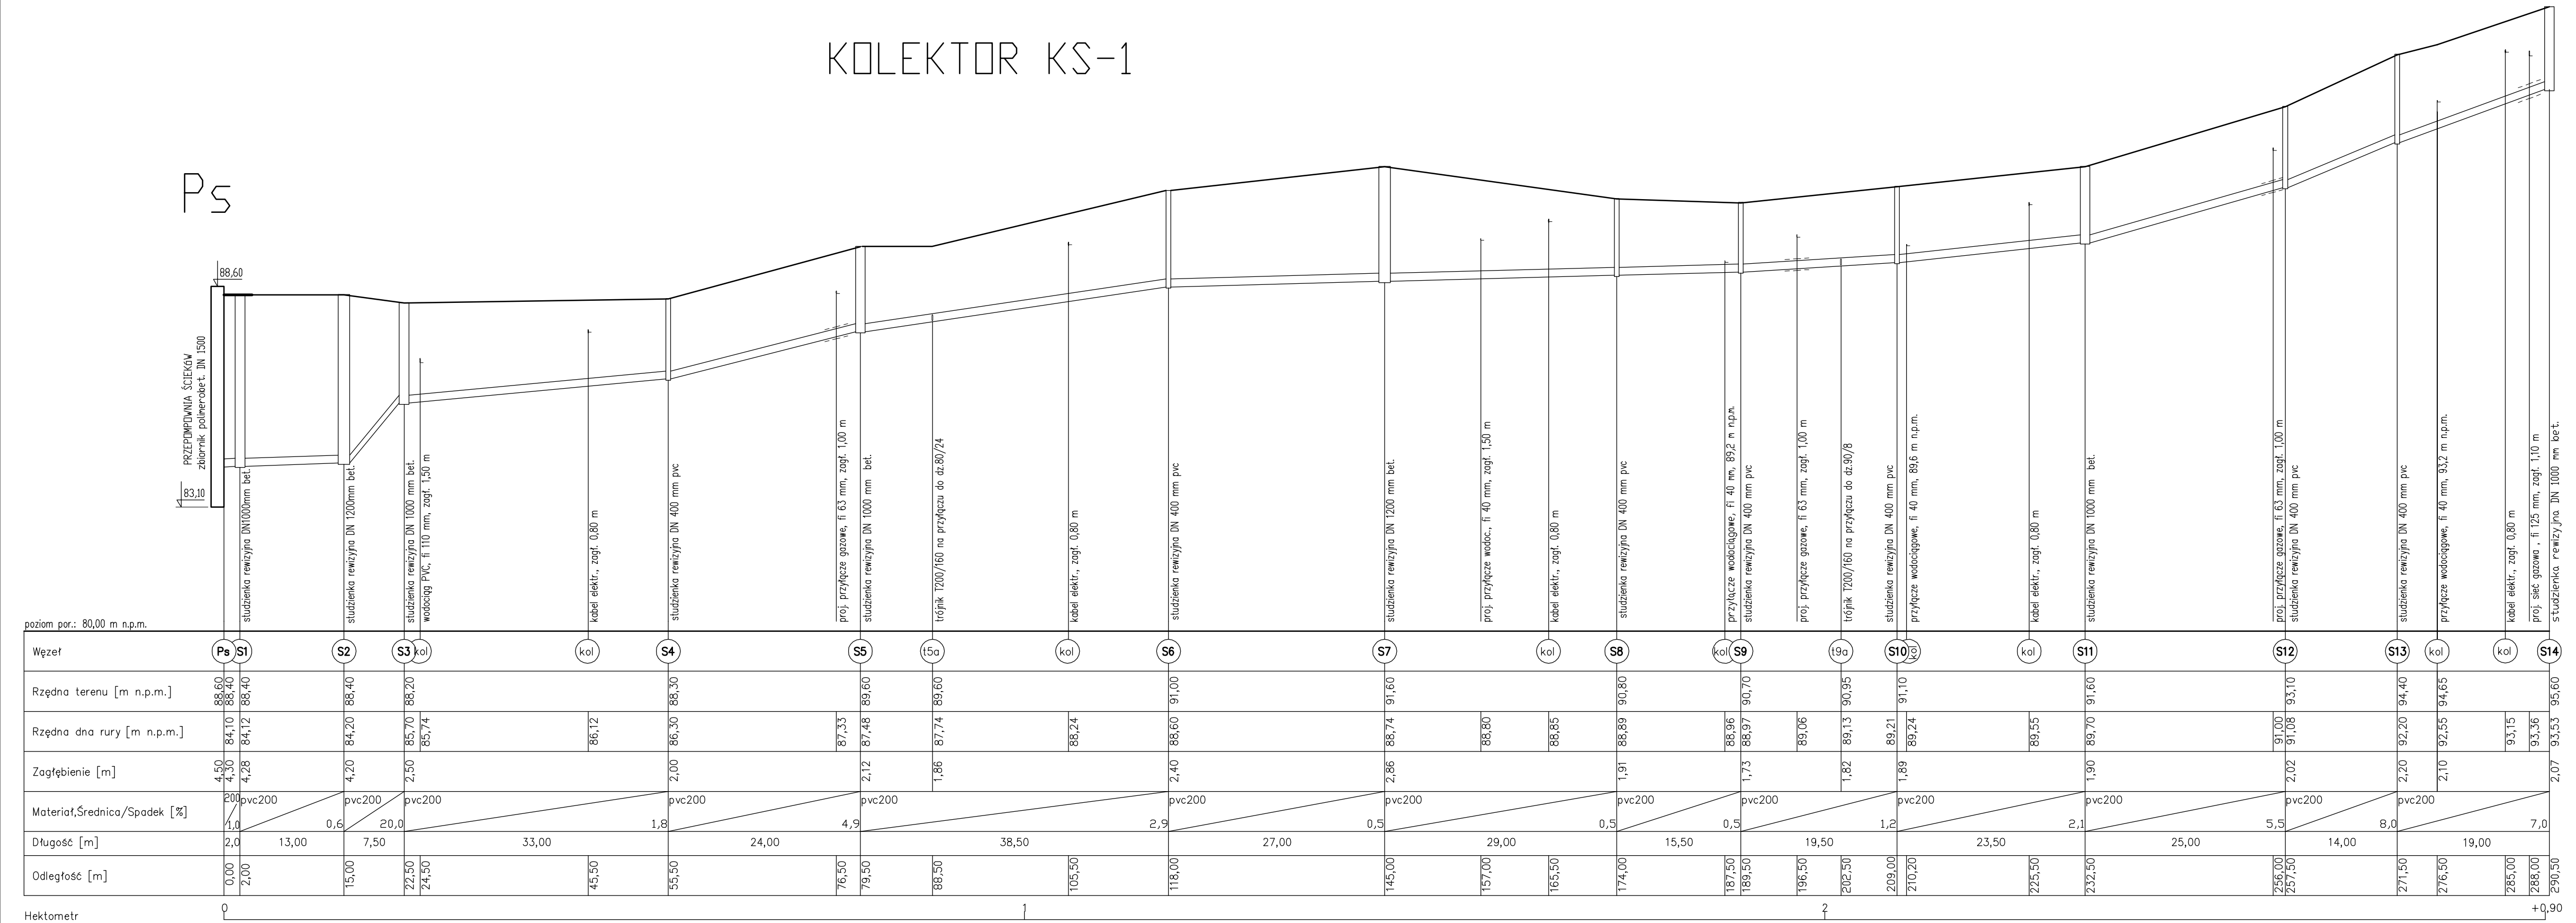

KOLEKTOR KS-2

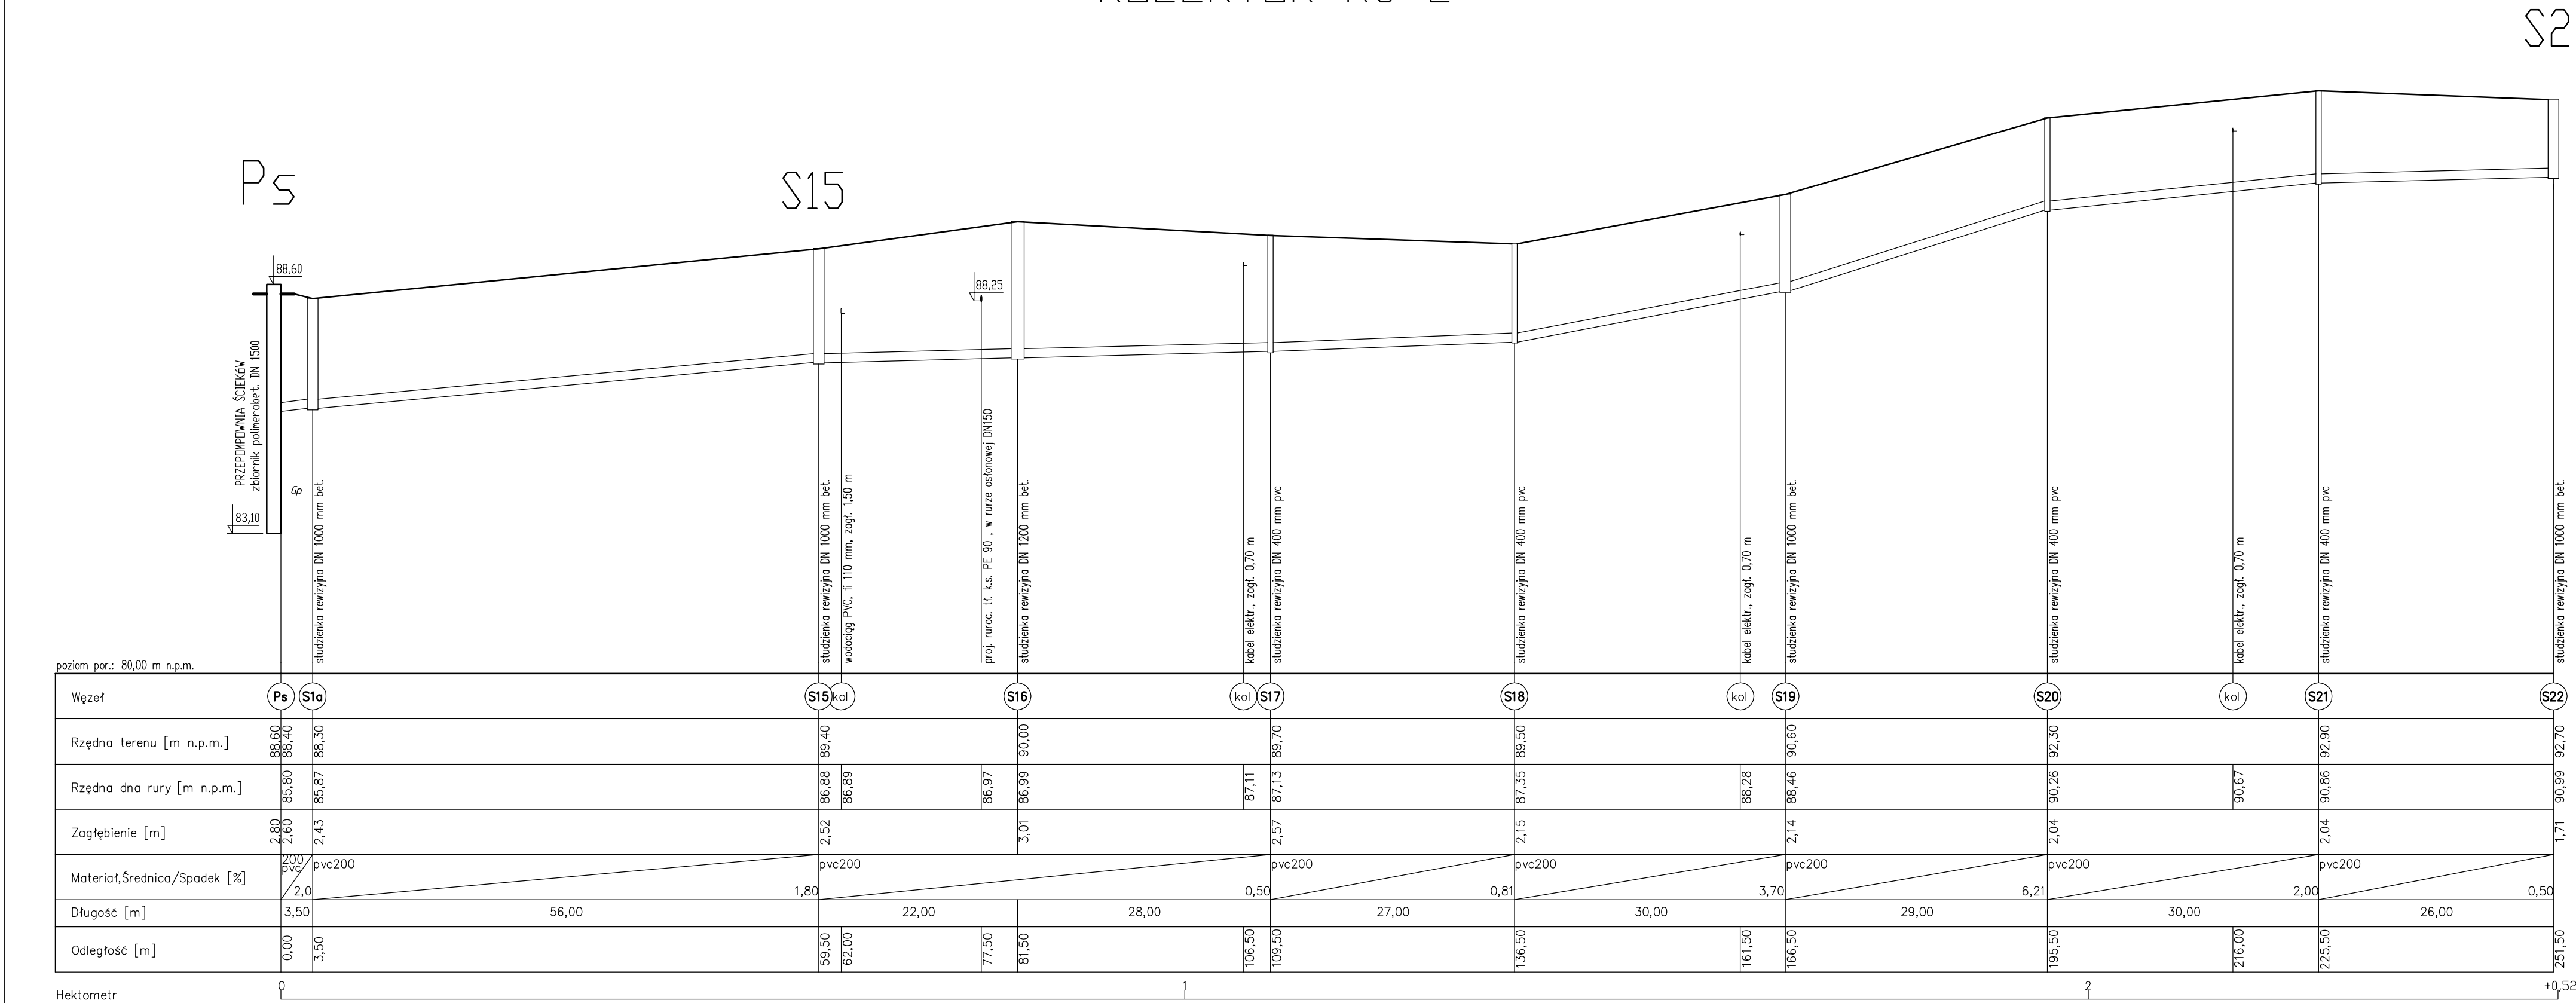

BIURO PROJEKTÓW INŻYNIERII SANITARNEJ DARIUSZ PLATA	
Rotmanka 83-010, ul. Brzozowa 1 tel. 603 767924	
e-mail: dariusz.plata@polskibiuropoj.pl fax: 603 767924	
Temat : PROJEKT BUDOWLANO - WYKONAWCZY RDZ BUDOWY SIECI KANALIZACJI SANITARNEJ W M. KOKOSZKOWY gm. Starogard Gd.	
Dzieki : KANALIZACJA SANITARNA UL. PODGÓRKA ; KOKOSZKOWY [dz. nr 80/16, 80/27, 80/51, 80/29, 99/1, 70]	
Nazwa rys.: PROFIL PODŁUŻNY SIECI KANALIZACJI SANITARNEJ kolektor KS-1 odc. Ps-S1-S14	
Projektant: mgr inż. Dariusz Plata	upr.Nr 118/Gd/00
Sprawdził: mgr inż. Roman Plata	upr.Nr 10/65/G
Data : X 2011	Skala : 1: 100/500
RYS. NR 2.1	

BIURO PROJEKTÓW INŻYNIERII SANITARNEJ DARIUSZ PLATA	
Rotmanka 83-010, ul. Brzozowa 1 tel. 603 767924	
e-mail: dariusz.plata@polskibiuropoj.pl fax: 603 767924	
Temat : PROJEKT BUDOWLANO - WYKONAWCZY RDZ BUDOWY SIECI KANALIZACJI SANITARNEJ W M. KOKOSZKOWY gm. Starogard Gd.	
Dzieki : KANALIZACJA SANITARNA UL. PODGÓRKA ; KOKOSZKOWY [dz. nr 80/16, 80/27, 80/51, 80/29, 99/1, 70]	
Nazwa rys.: PROFIL PODŁUŻNY SIECI KANALIZACJI SANITARNEJ kolektor KS-2 odc. Ps-S15-S22	
Projektant: mgr inż. Dariusz Plata	upr.Nr 118/Gd/00
Sprawdził: mgr inż. Roman Plata	upr.Nr 10/65/G
Data : X 2011	Skala : 1: 100/500
RYS. NR 2.2	