


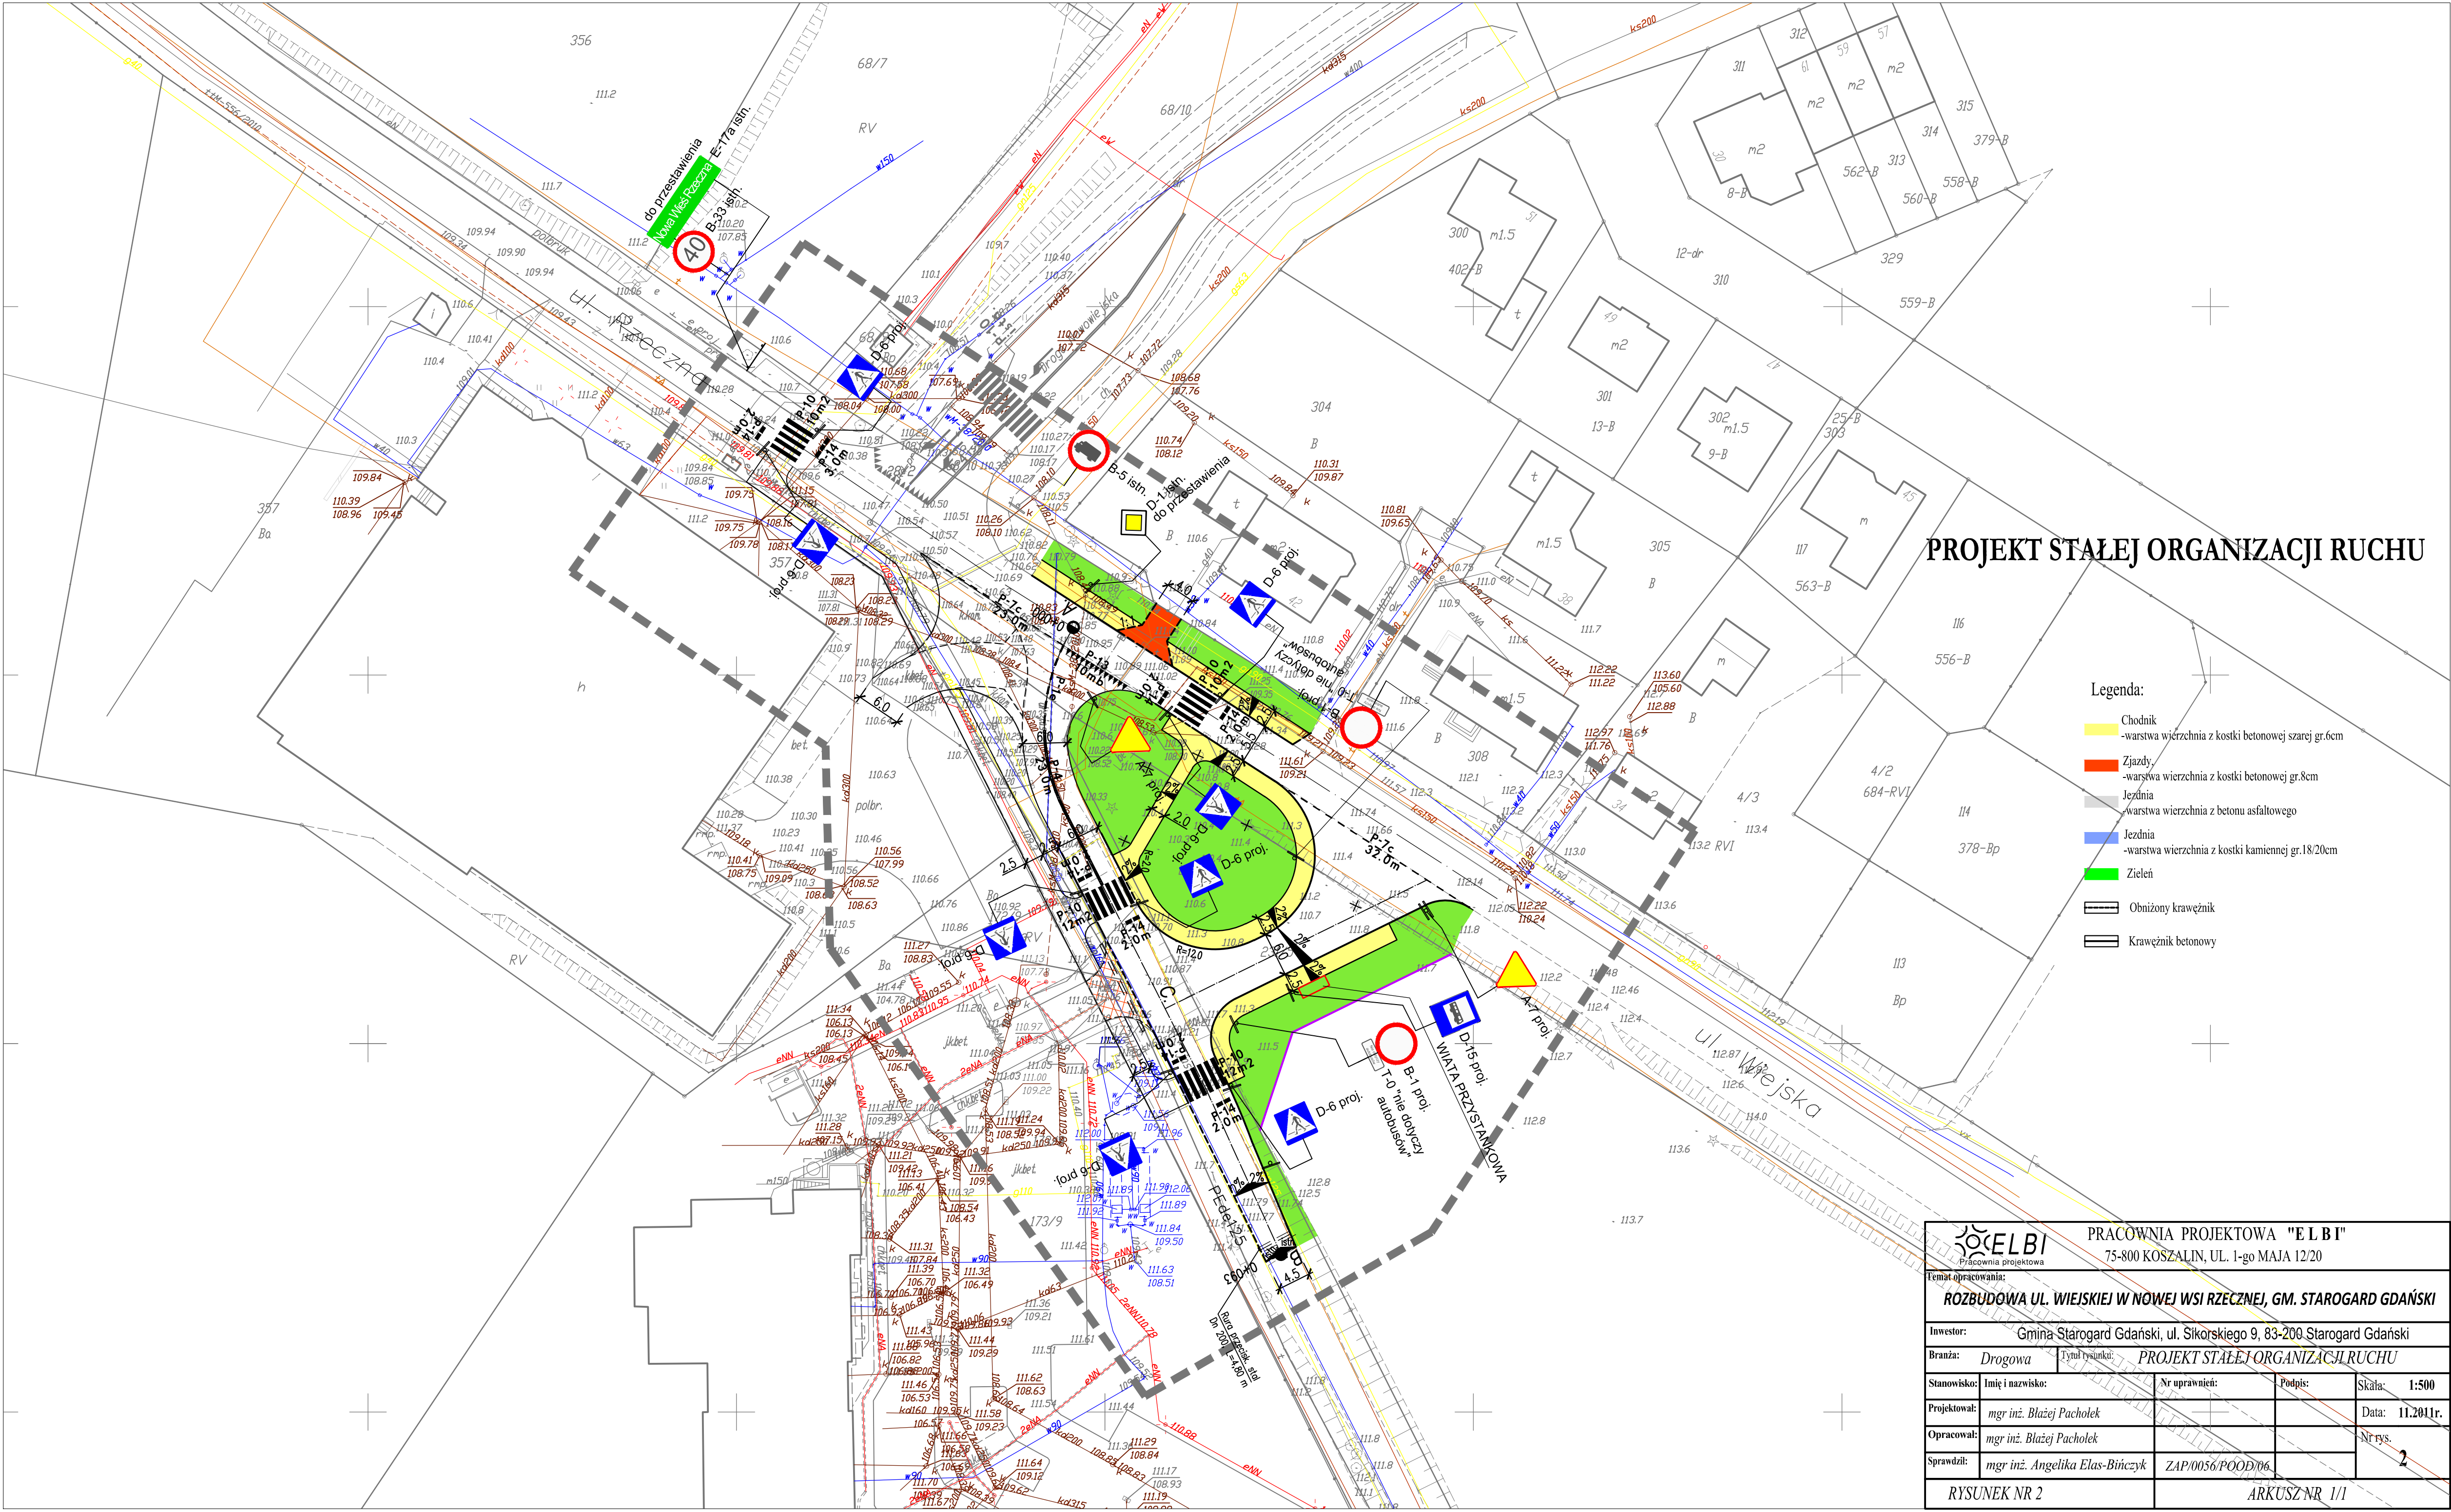

PROJEKT STAŁEJ ORGANIZACJI RUCHU

- Legenda:
- Chodnik
-warstwa wierzchnia z kostki betonowej szarej gr.6cm
 - Zjazdy
-warstwa wierzchnia z kostki betonowej gr.8cm
 - Jezdnia
-warstwa wierzchnia z betonu asfaltowego
 - Jezdnia
-warstwa wierzchnia z kostki kamiennej gr.18/20cm
 - Zieleń
 - Obniżony krawężnik
 - Krawężnik betonowy

		PRACOWNIA PROJEKTOWA "ELBI"		
		75-800 KOSZALIN, UL. 1-go MAJA 12/20		
Temat opracowania:				
ROZBUDOWA UL. WIEJSKIEJ W NOWEJ WSI RZECZNEJ, GM. STAROGARD GDAŃSKI				
Inwestor: Gmina Starogard Gdański, ul. Sikorskiego 9, 83-200 Starogard Gdański				
Branża: Drogowa		Tytuł rysunku: PROJEKT STAŁEJ ORGANIZACJI RUCHU		
Stanowisko:	Imię i nazwisko:	Nr uprawnień:	Podpis:	Skala: 1:500
Projektował:	mgr inż. Błażej Pacholek			Data: 11.2011r.
Opracował:	mgr inż. Błażej Pacholek			Nr rys. 2
Sprawił:	mgr inż. Angelika Elas-Bińczyk	ZAP/0056/POOD/06		
RYSUNEK NR 2		ARKUSZ NR 1/1		