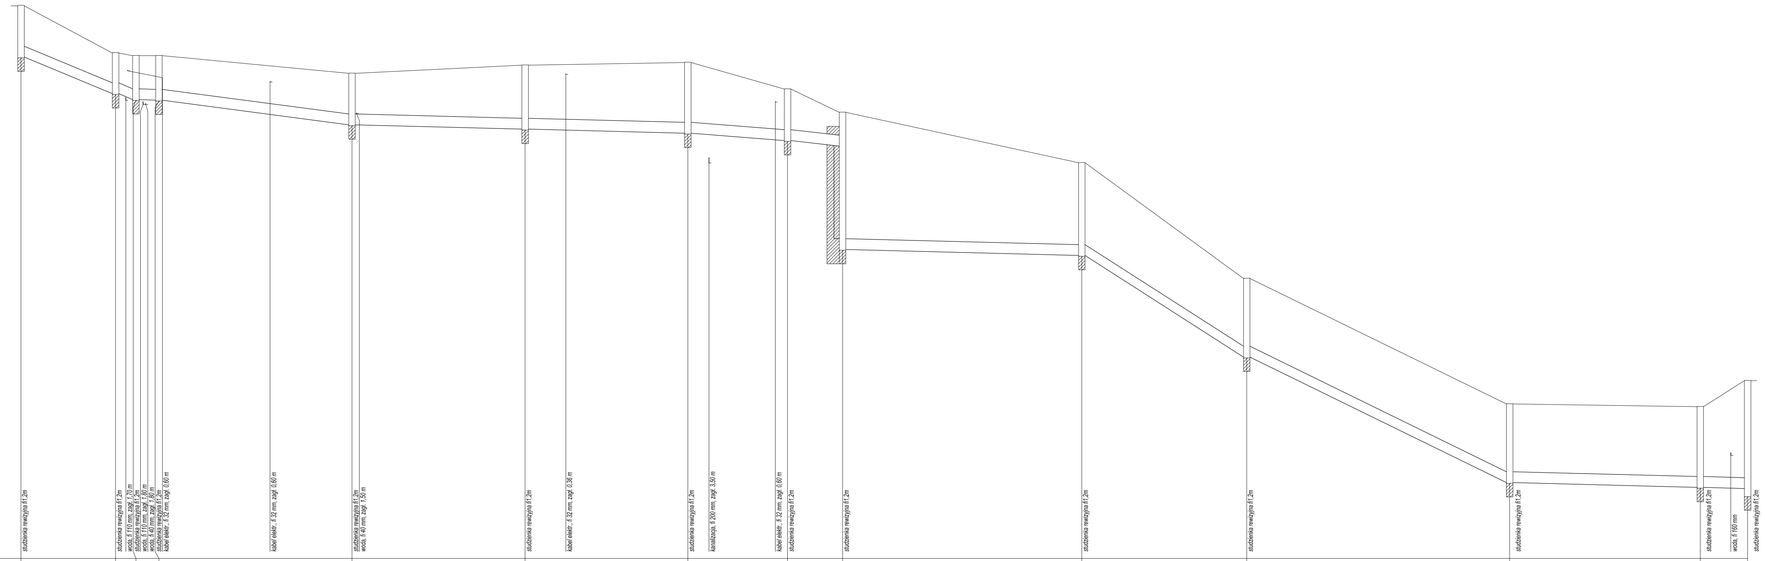
studzienka rewizyjna Ø1,2m
studzienka rewizyjna Ø1,2m
studzienka rewizyjna Ø1,2m